
PENA	ESPESSURA	COR
1	0,1	preto
2	0,2	preto
3	0,3	preto
4	0,4	preto
5	0,5	preto
6	0,6	preto
7	0,1	preto
8	0,8	preto
demais	0,15	color

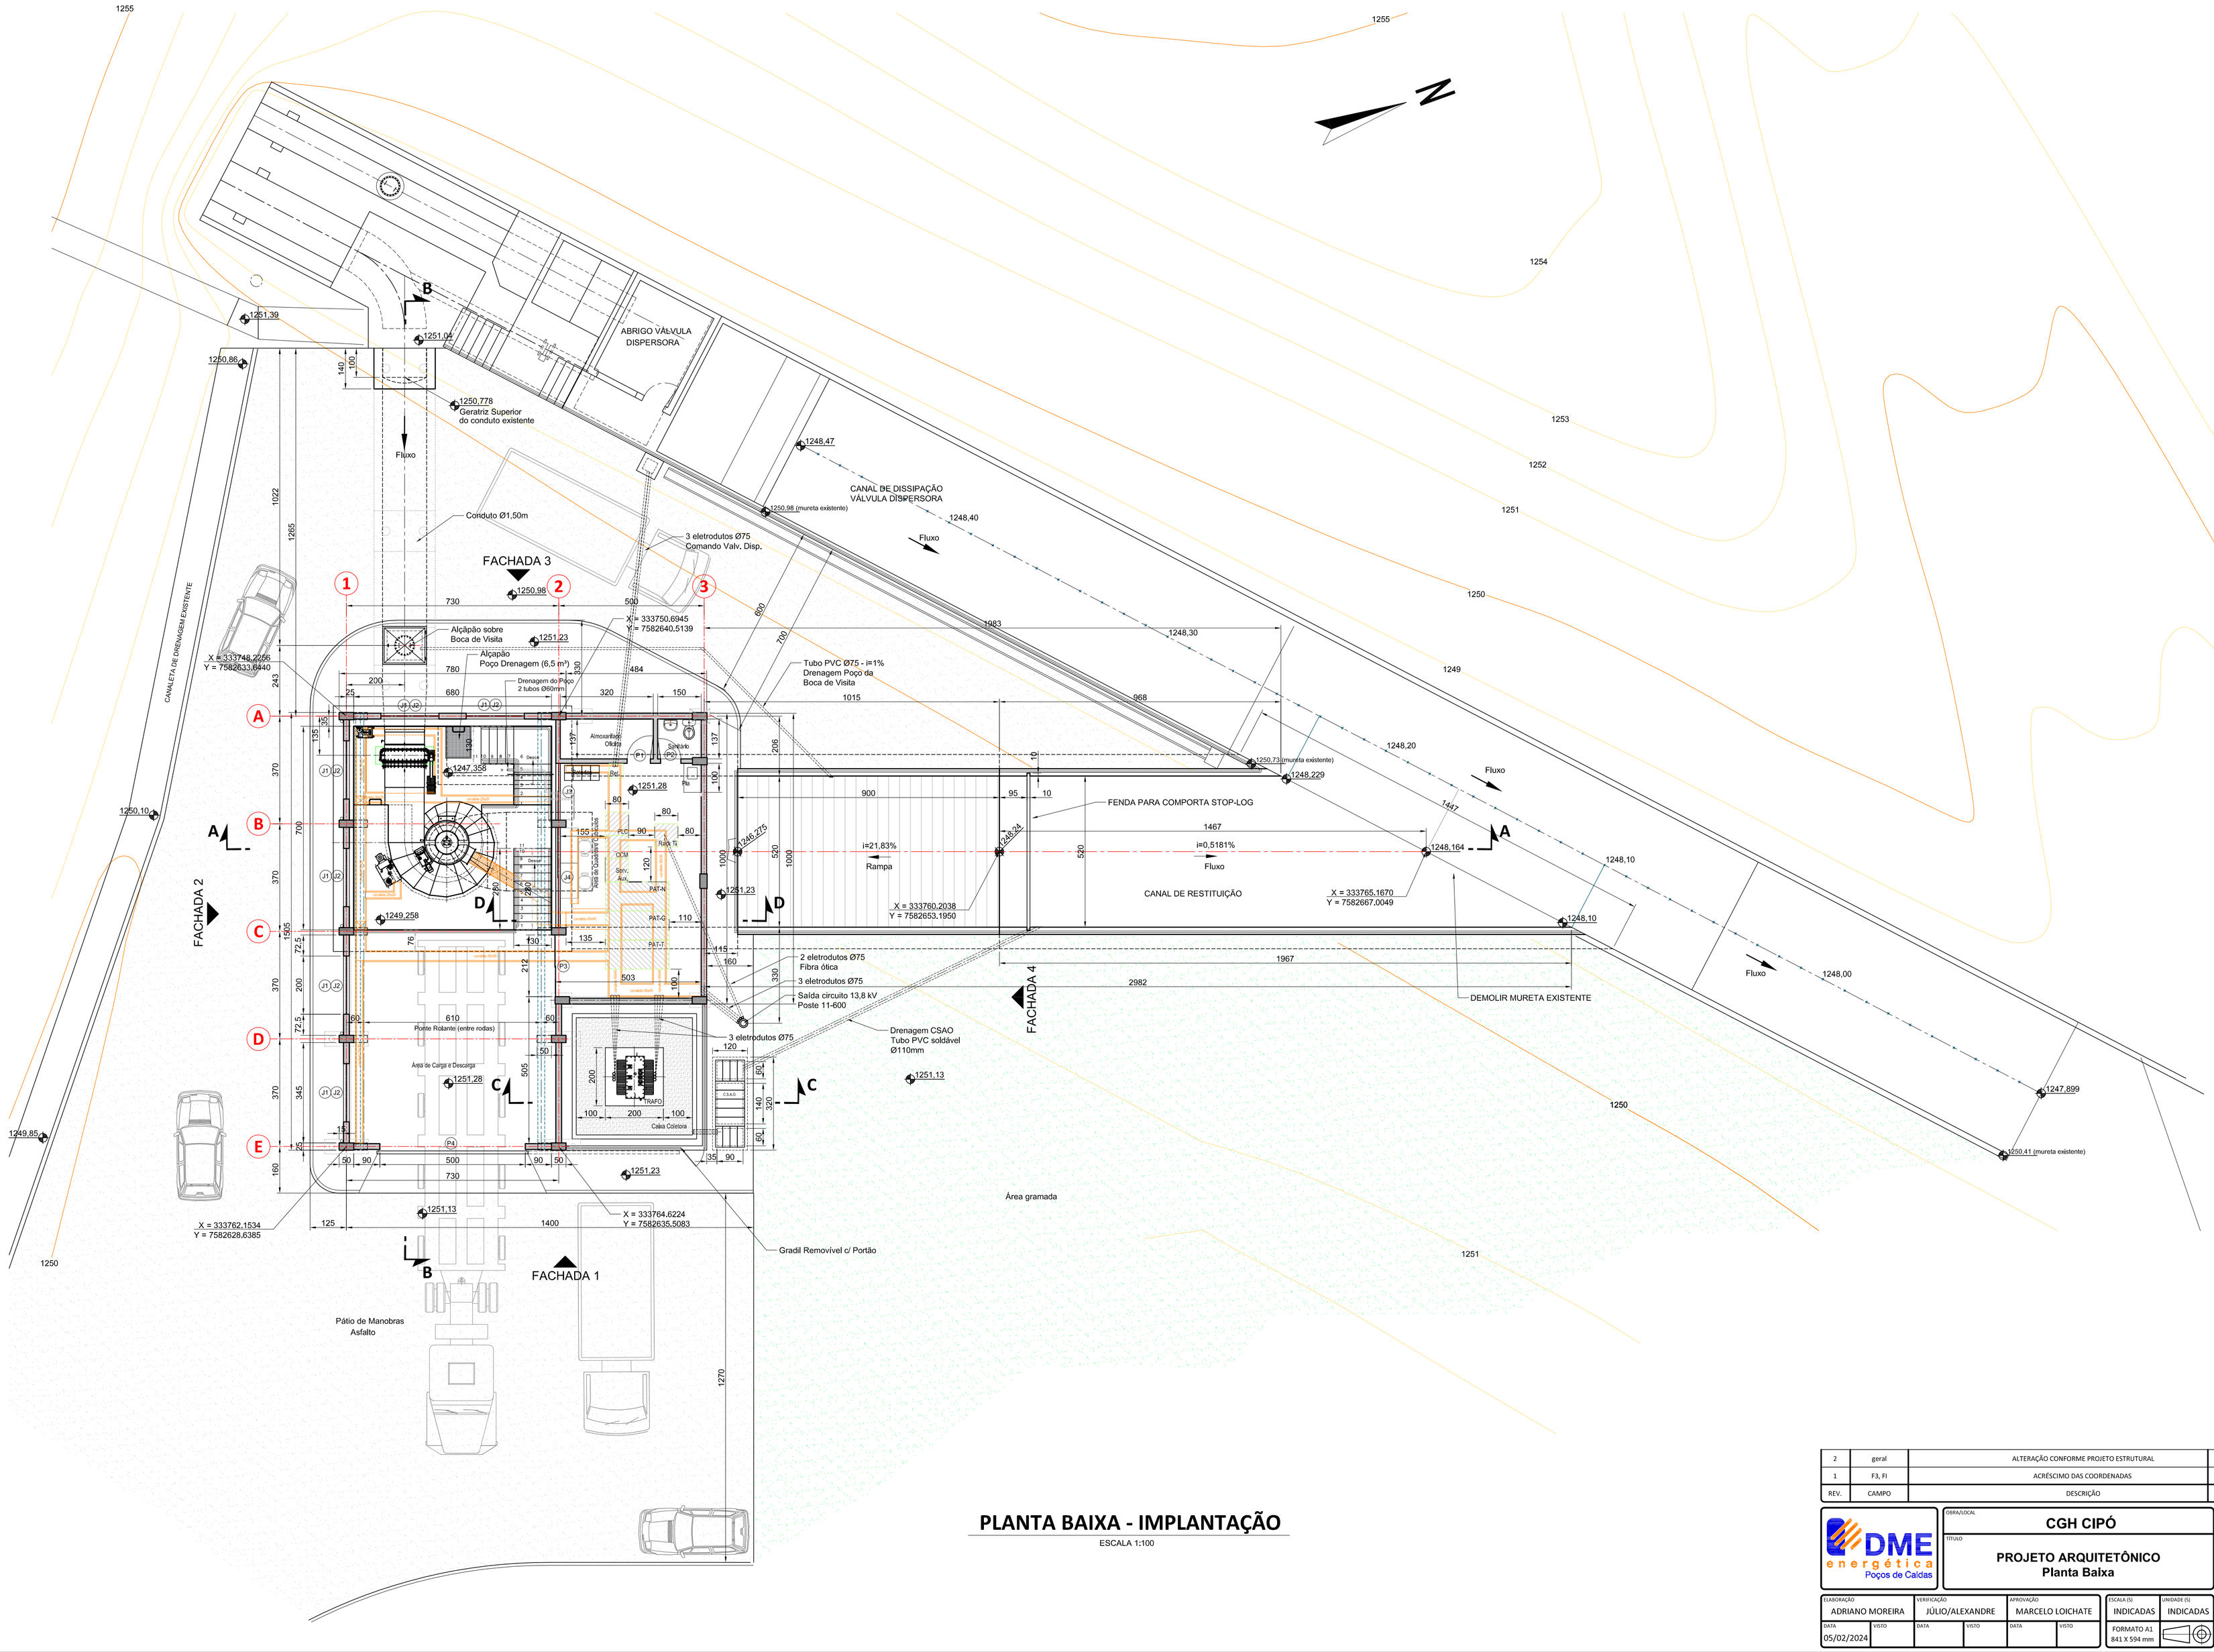

PLANTA BAIXA - IMPLANTAÇÃO

ESCALA 1:100

REV.	CAMPO	DESCRIÇÃO	REVISOR	DATA
2	geral	ALTERAÇÃO CONFORME PROJETO ESTRUTURAL	ADRIANO	10/10/2024
1	F3, F1	ACRÉSCIMO DAS COORDENADAS	ADRIANO	01/07/2024

DME energética Poços de Caldas

OBRA/LOCAL: CGH CIPÓ

TÍTULO: PROJETO ARQUITETÔNICO
Planta Baixa

SUBSTITUI: ---

SUBSTITUÍDO POR: ---

DESENHO Nº: GH-CIP-001

ELABORAÇÃO	VERIFICAÇÃO	APROVAÇÃO	ESCALA (S)	UNIDADE (S)
ADRIANO MOREIRA	JÚLIO/ALEXANDRE	MARCELO LOICHATE	INDICADAS	INDICADAS
DATA: 05/02/2024 VISTO	DATA VISTO	DATA VISTO	FORMATO A1 841 X 594 mm	

FOLHA Nº: 1/3 REV.: 2

ESTE DESENHO É DE PROPRIEDADE DA EMPRESA DME ENERGÉTICA S.A., SENDO PROIBIDA TODA UTILIZAÇÃO OU REPRODUÇÃO SEM PRÉVIA AUTORIZAÇÃO POR ESCRITO.