

PENA	ESPESSURA	COR
1	0,1	preto
2	0,2	preto
3	0,3	preto
4	0,4	preto
5	0,5	preto
6	0,6	preto
7	0,1	preto
8	0,6	preto
demais	0,15	color

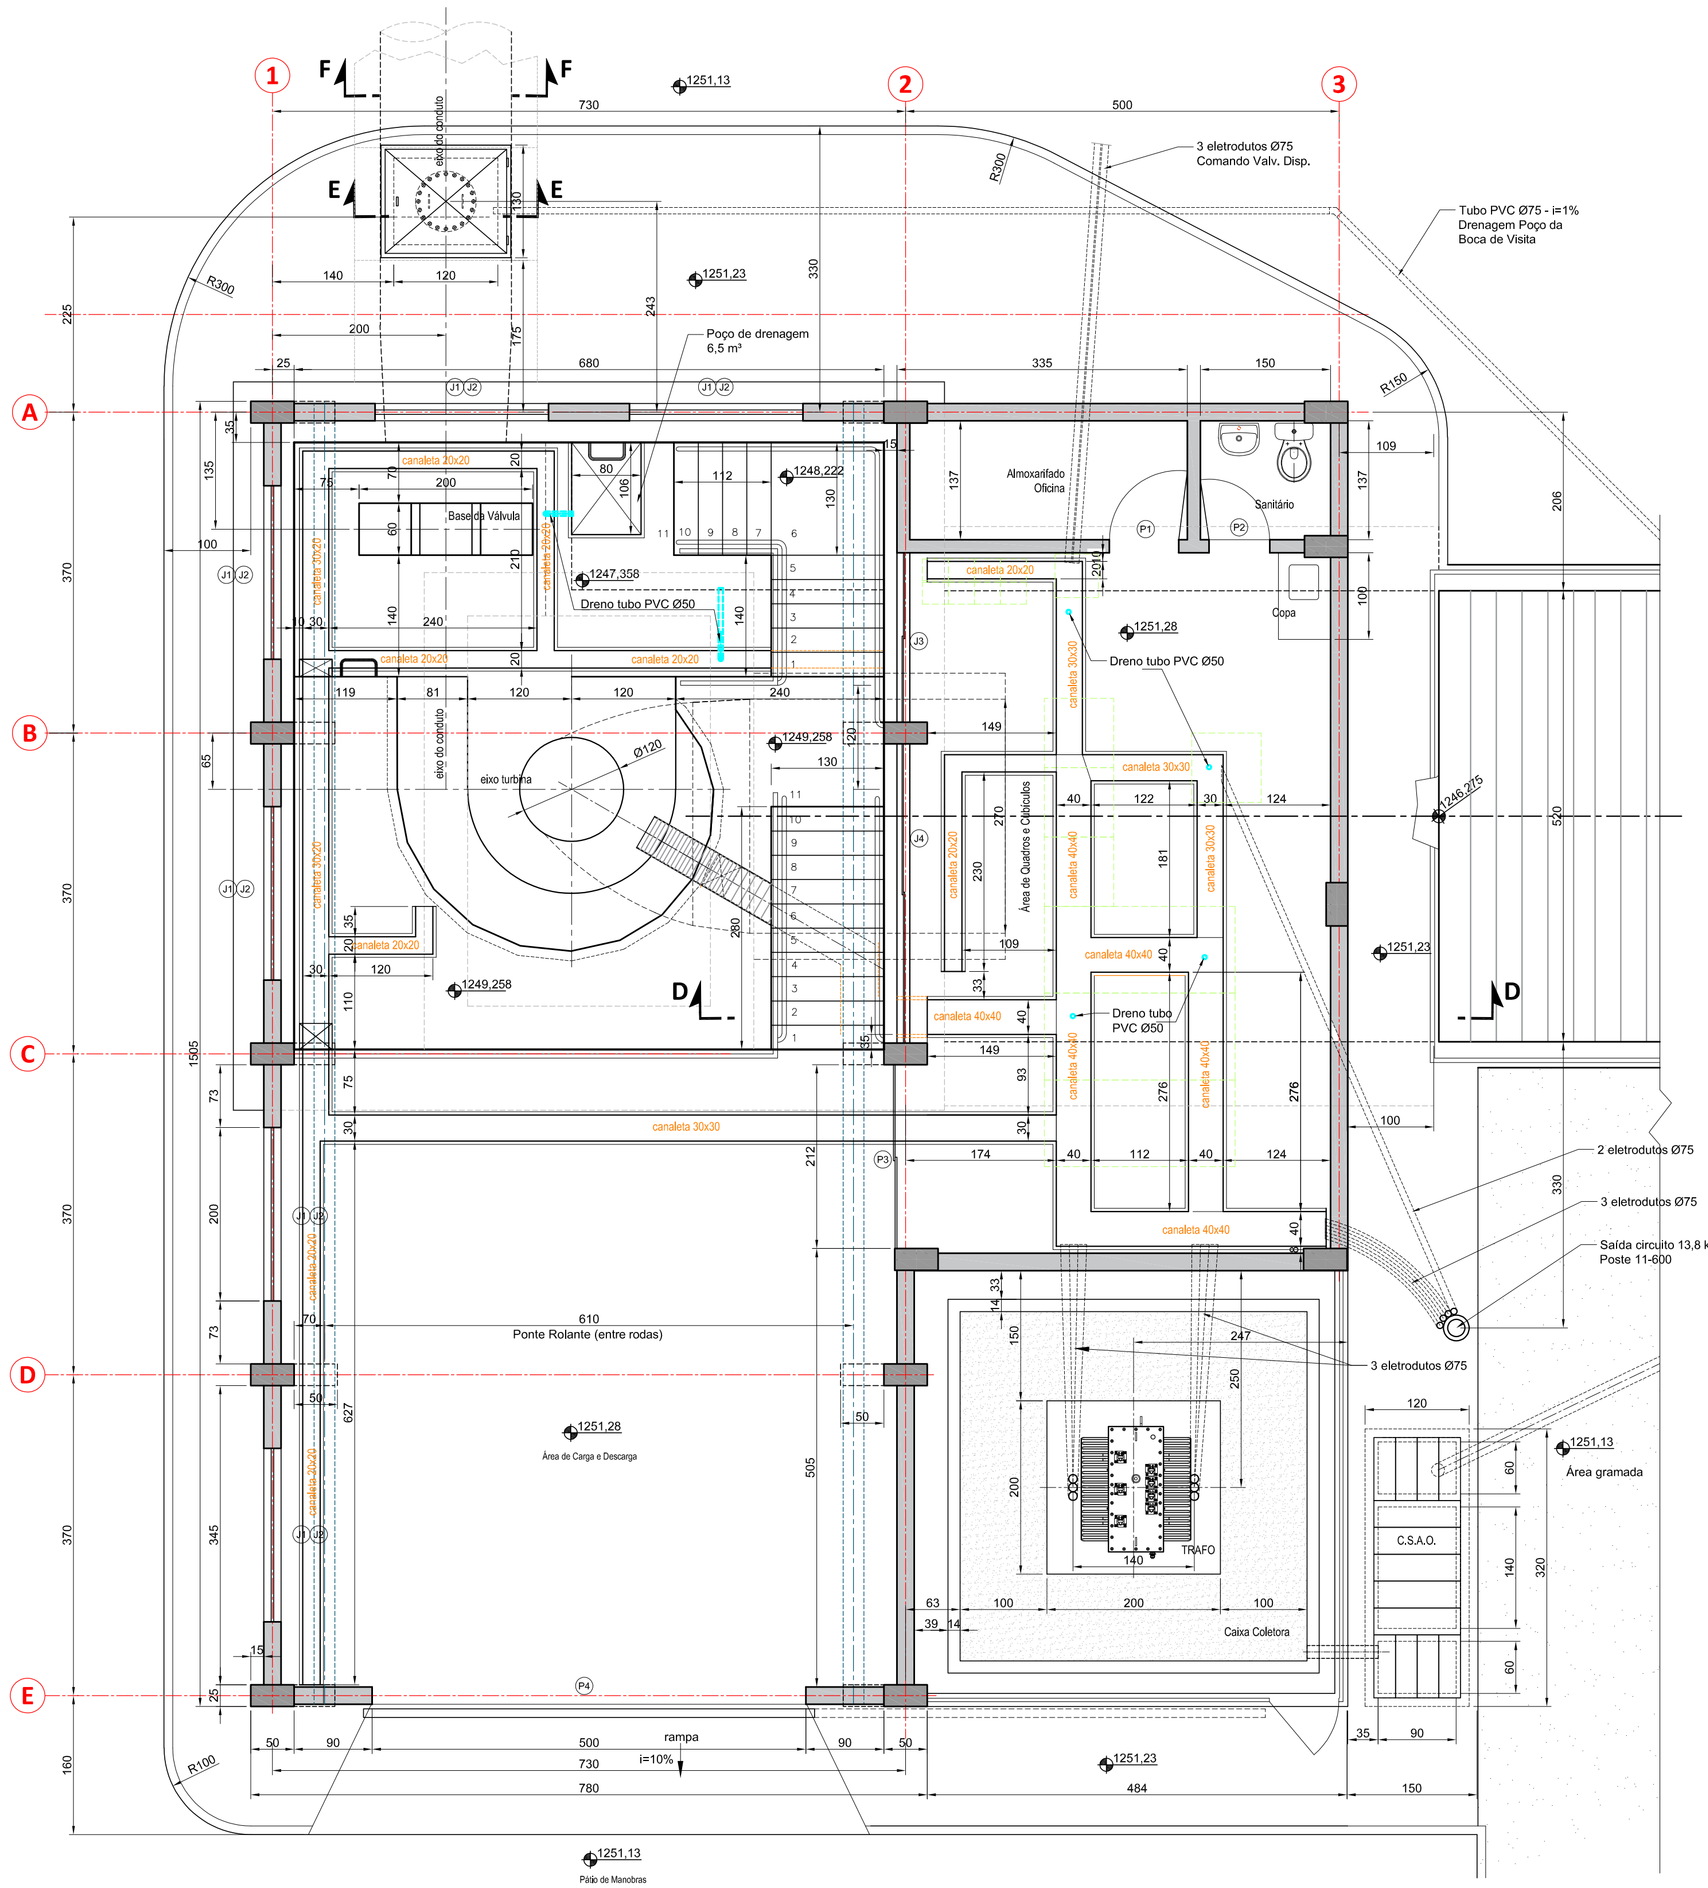


PLANTA BAIXA - CANALETAS

ESCALA 1:50

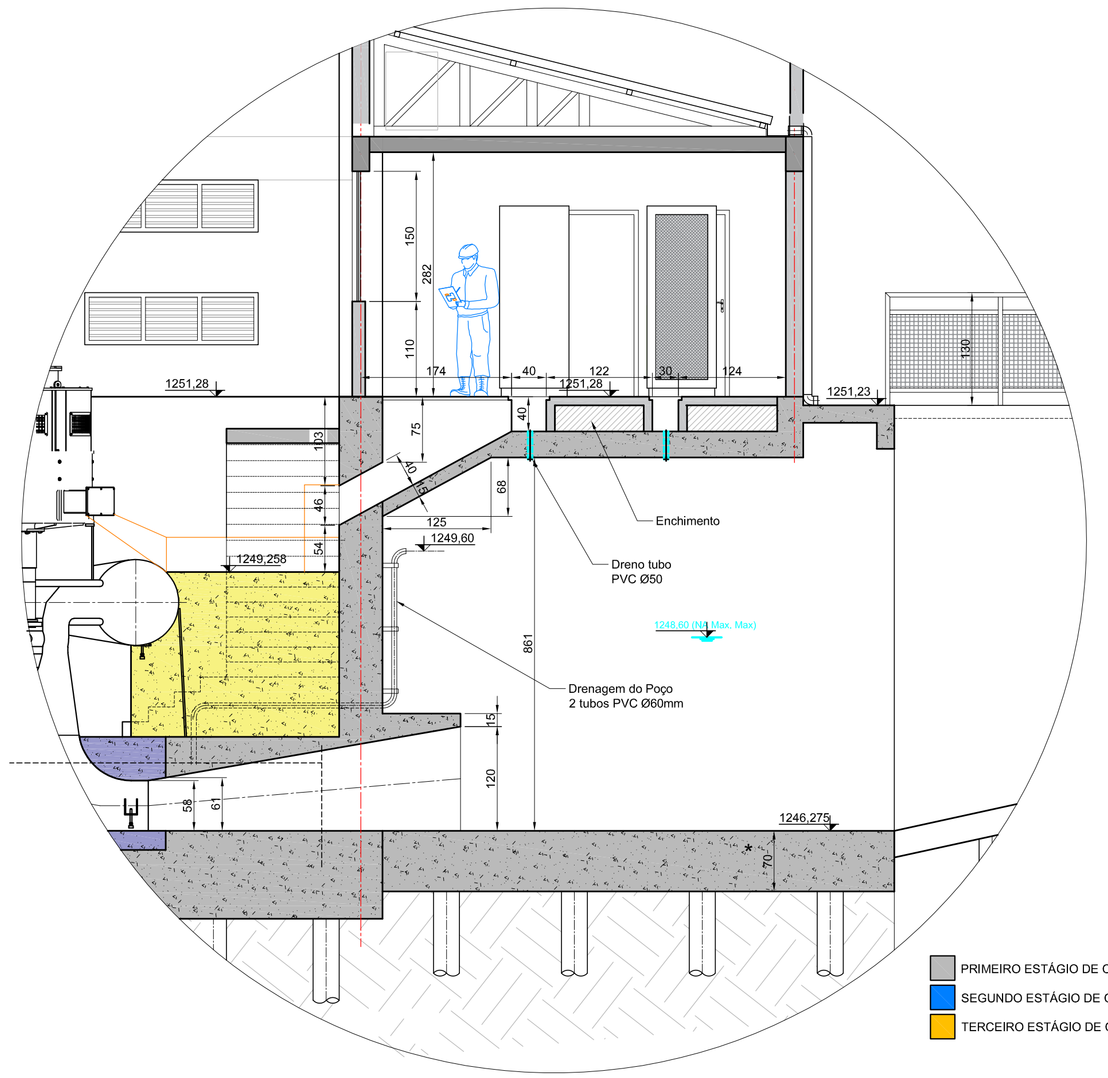

CORTE DD


ESCALA 1:50

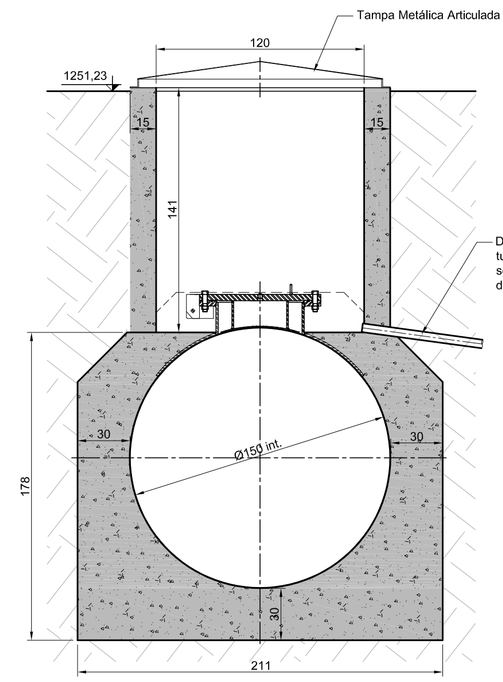

CORTE EE


ESCALA 1:25

PRIMEIRO ESTÁGIO DE CONCRETAGEM
SEGUNDO ESTÁGIO DE CONCRETAGEM
TERCEIRO ESTÁGIO DE CONCRETAGEM

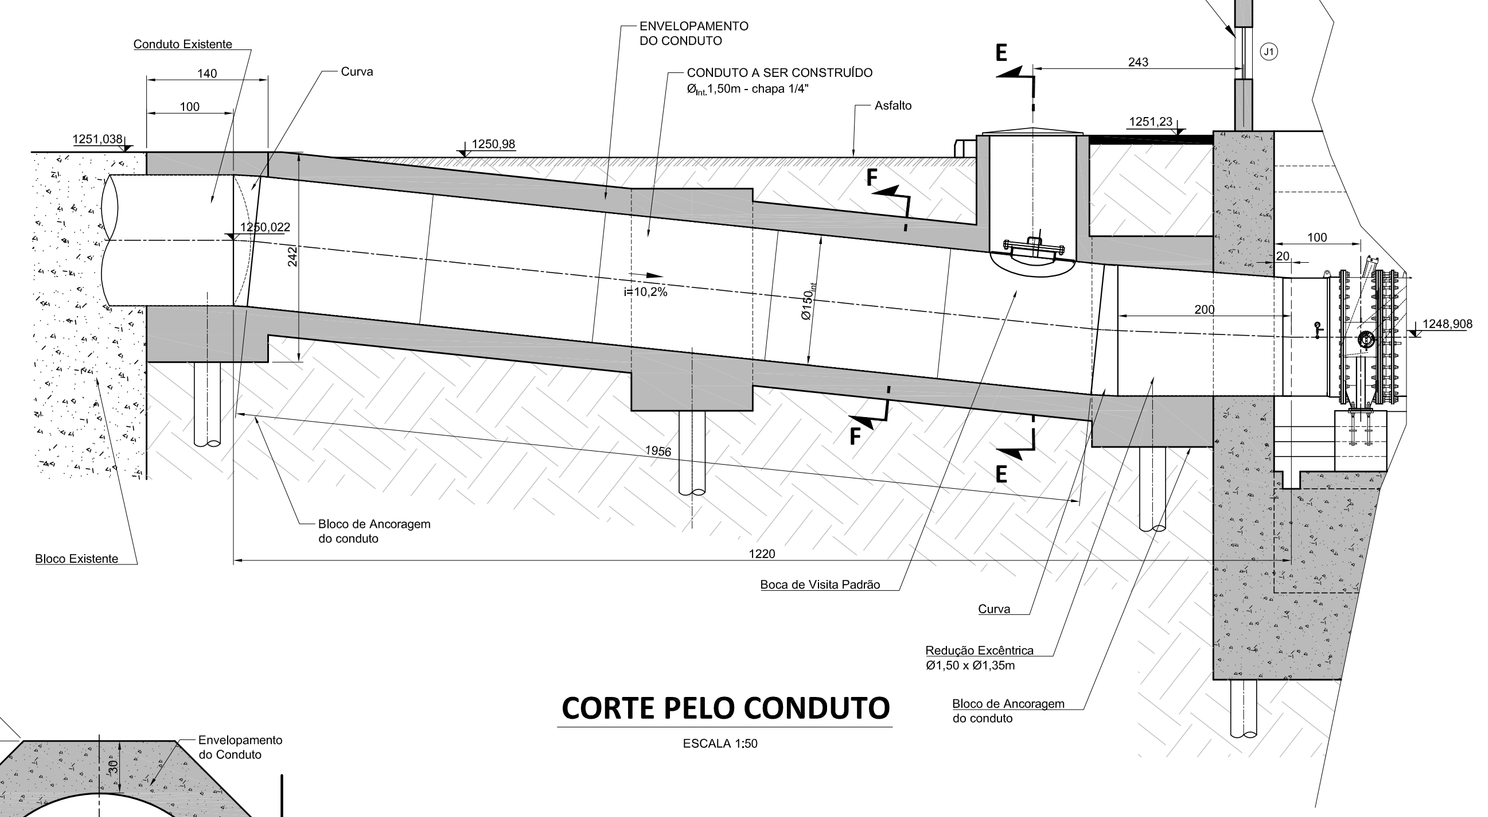


CORTE PELO CONDUTO

ESCALA 1:50

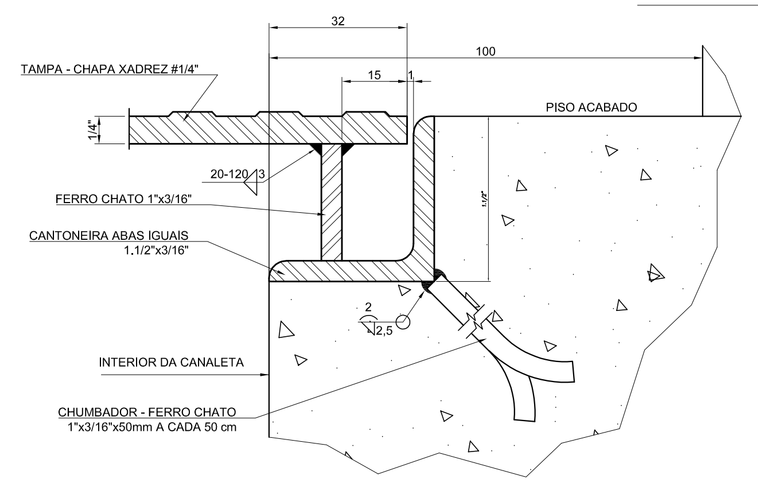


DETALHE 1 - APOIO DAS TAMPAS DAS CANALETAS

ESCALA 1:1 UNID. mm

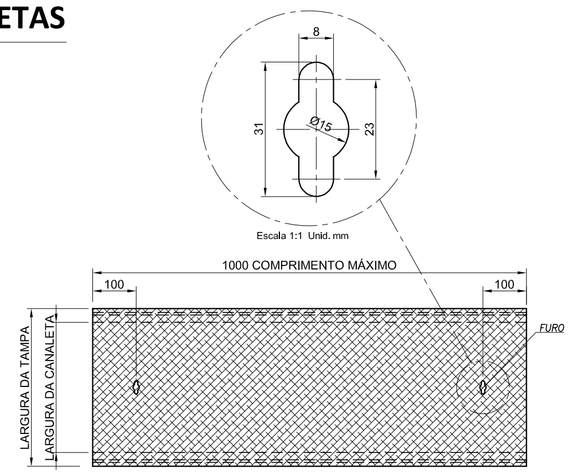

DETALHE 2 - TAMPA DAS CANALETAS

ESCALA 1:10 UNID. mm

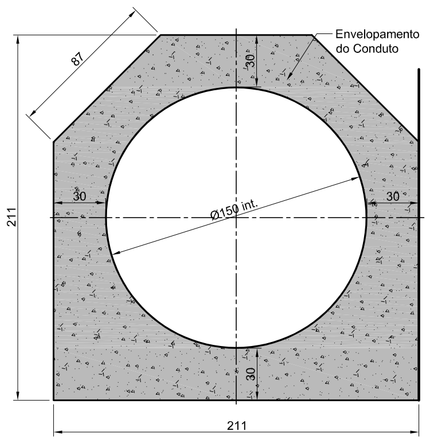

CORTE FF

ESCALA 1:25

NOTAS:

1 - UNIDADES EM CENTÍMETROS;
2 - OS DEGRAUS DO POÇO DE DRENAGEM, EM FERRO REDONDO CA50 Ø3/4", DEVERÃO SER GALVANIZADOS À FOGO;
3 - DEVERÁ SER PREVISTA NAS CONCRETAGENS, A INSTALAÇÃO DAS BORDAS DAS CANALETAS.

REV.	CAMPO	DESCRIÇÃO	REVISOR	DATA
2	geral	ALTERAÇÃO CONFORME PROJETO ESTRUTURAL	ADRIANO	10/10/2024
1	F3, F1	ACRÉSCIMO DAS COORDENADAS	ADRIANO	01/07/2024

DME energética — Poços de Caldas

OBRA/LOCAL: CGH CIPÓ

TÍTULO: PROJETO ARQUITETÔNICO CANALETAS E CONDUTO

SUBSTITUE: ---

SUBSTITUÍDO POR: ---

DESENHO Nº: GH-CIP-001

ELABORAÇÃO	VERIFICAÇÃO	APROVAÇÃO	ESCALA (S)	UNIDADE (S)
ADRIANO MOREIRA	JÚLIO/ALEXANDRE	MARCELO LOICHATE	INDICADAS	INDICADAS
DATA 05/02/2024	VISTO	DATA / VISTO	FORMATO A1 841 X 594 mm	FOLHA Nº 3/3 — REV. 2

ESTE DESENHO É DE PROPRIEDADE DA EMPRESA DME ENERGÉTICA S.A., SENDO PROIBIDA SUA UTILIZAÇÃO OU REPRODUÇÃO SEM PRÉVIA AUTORIZAÇÃO POR ESCRITO.