

PENA	ESPESSURA	COR
1	0,1	preto
2	0,2	preto
3	0,3	preto
4	0,4	preto
5	0,5	preto
6	0,6	preto
7	0,1	preto
8	0,8	preto
demais	0,15	color

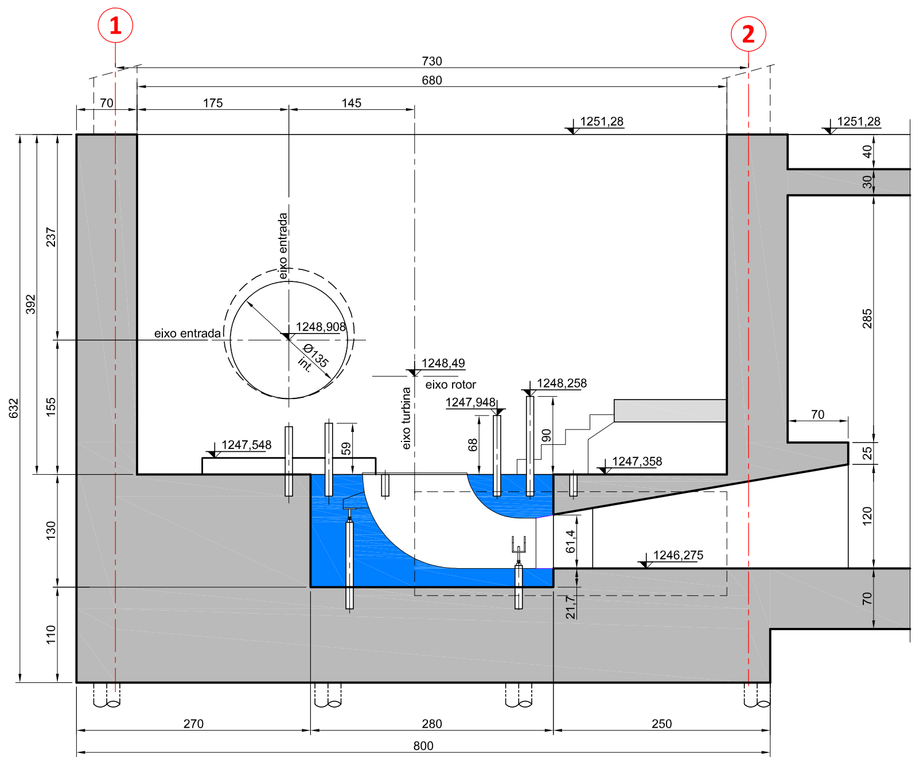


CORTE CC

ESCALA 1:50
Unid. cm

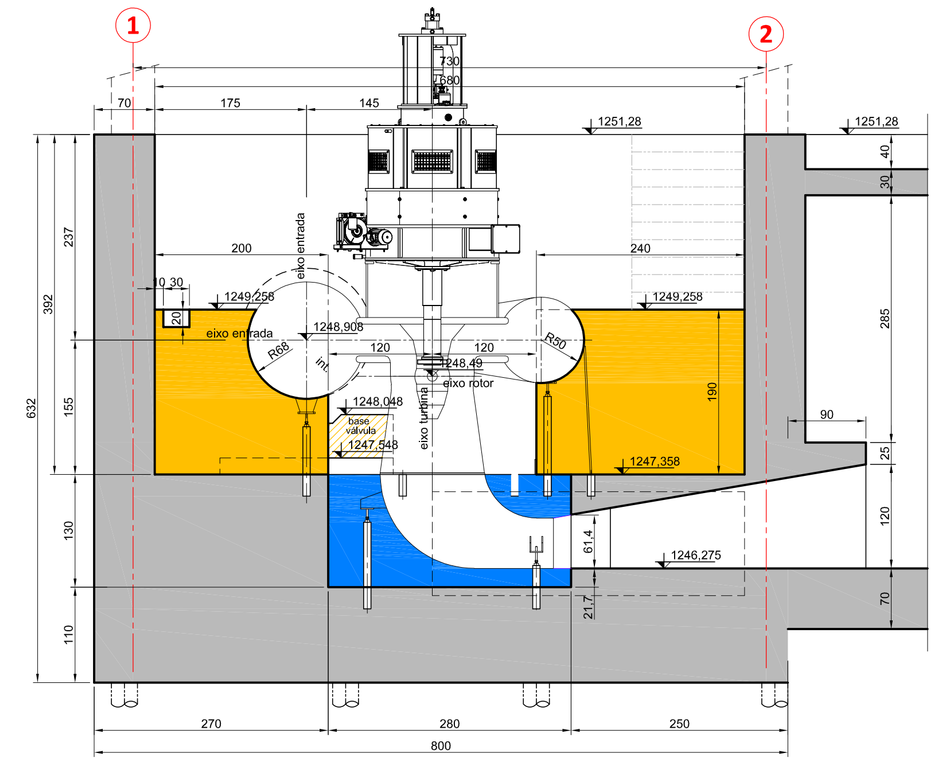


CORTE DD

ESCALA 1:50
Unid. cm

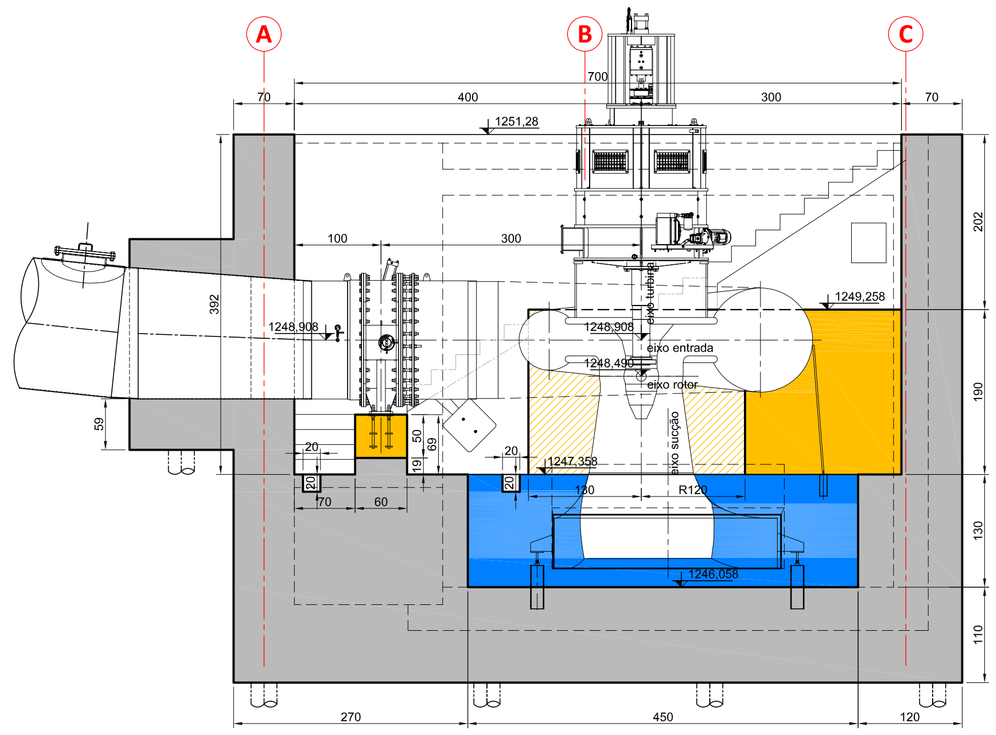

CORTE EE


ESCALA 1:50
Unid. cm

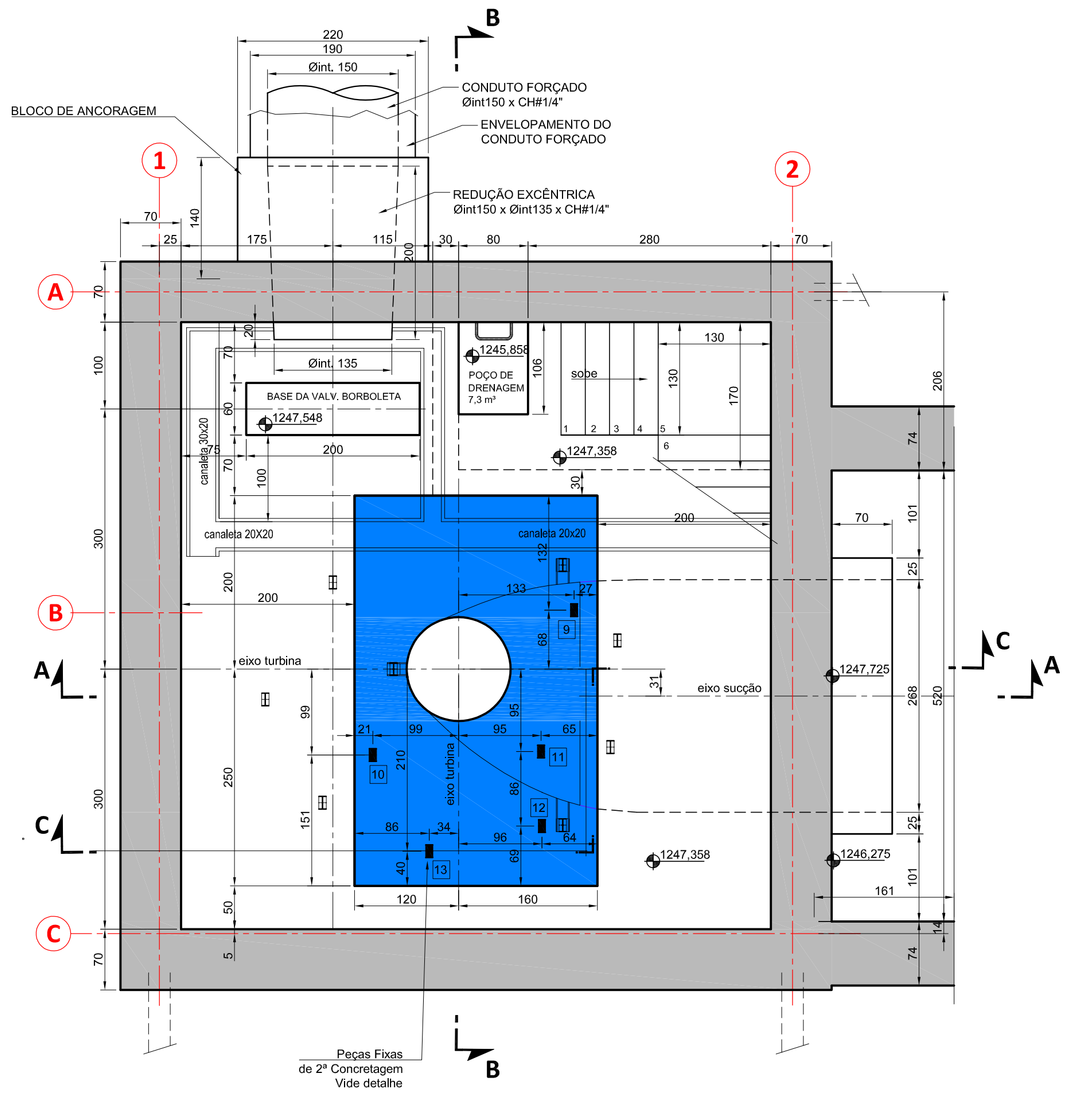

PLANTA BAIXA - EL. 1248,90

ESCALA 1:50
Unid. cm


CONCRETAGEM DE 2º ESTÁGIO

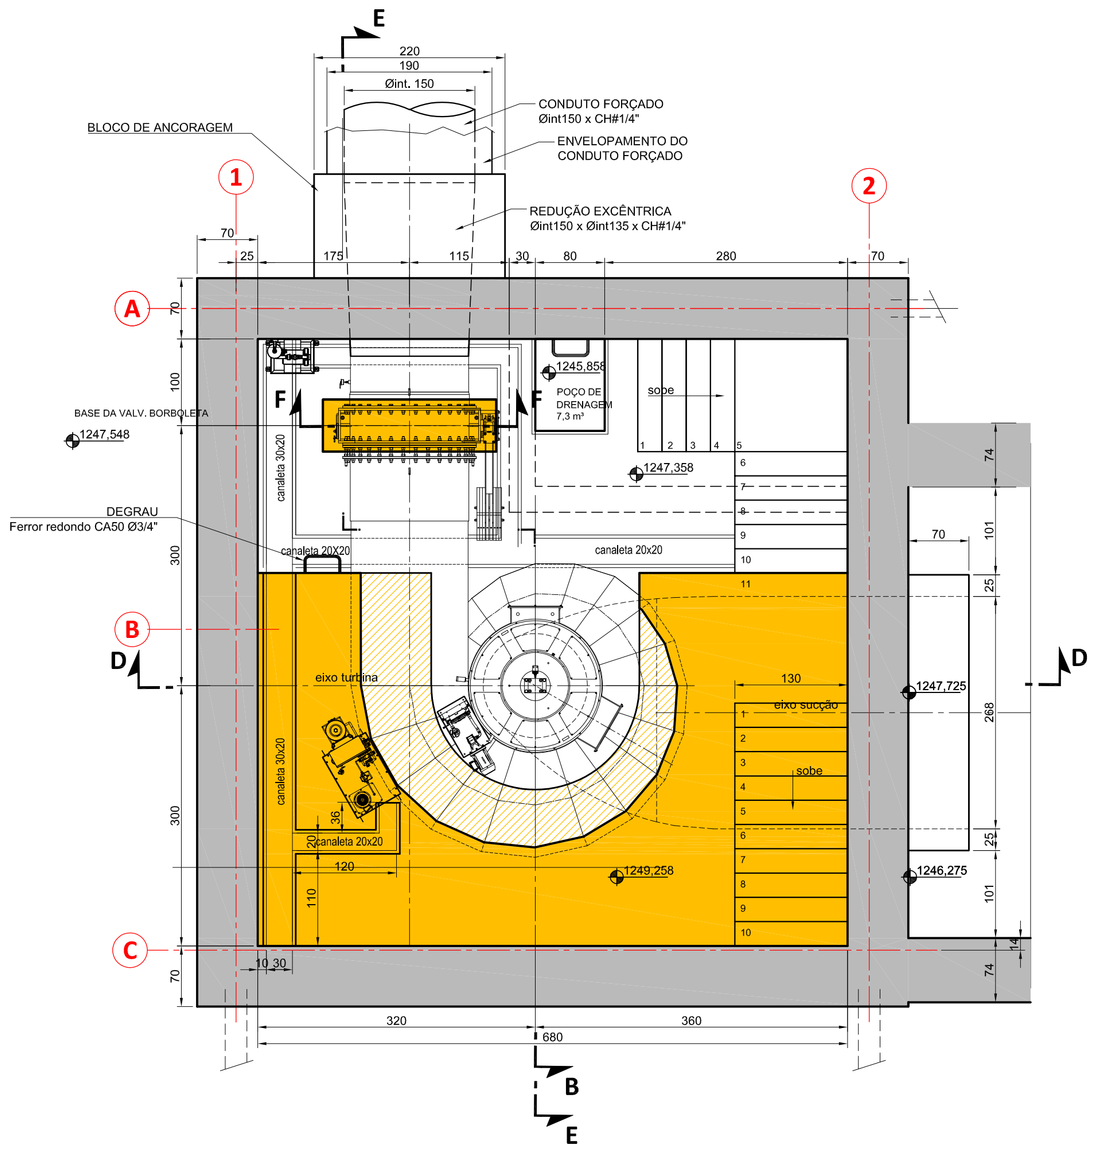

PLANTA BAIXA - EL. 1249,258


ESCALA 1:50
Unid. cm

CONCRETAGEM DE 3º ESTÁGIO

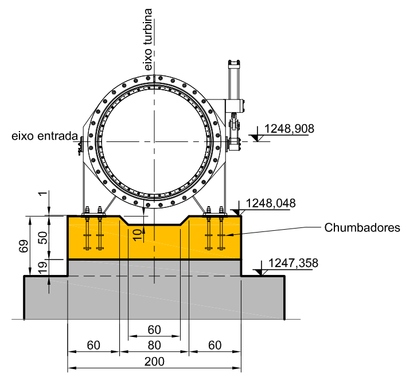

CORTE FF

ESCALA 1:50
Unid. cm

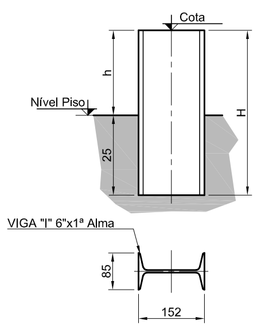

PEÇAS FIXAS DE 2ª CONCRETAGEM VIGA "I" 6"x1ª Alma		
ITEM	H (total)	h (acima do concreto)
9	105 cm	90 cm
10	84 cm	59 cm
11	93 cm	68 cm
12	105 cm	90 cm
13	25 cm	0

Peças Fixas de 2ª Concretagem

ESCALA 1:10
Unid. mm

PRIMEIRO ESTÁGIO DE CONCRETAGEM
SEGUNDO ESTÁGIO DE CONCRETAGEM
TERCEIRO ESTÁGIO DE CONCRETAGEM

NOTAS:

1 - UNIDADES EM CENTÍMETROS;
2 - OS DEGRAUS DO POÇO DE DRENAGEM, EM FERO REDONDO CA50 Ø3/4" DEVERÃO SER GALVANIZADOS À FOGO;
3 - DEVERÁ SER PREVISTA NAS CONCRETAGENS, A INSTALAÇÃO DAS BORDAS DAS CANALETAS;
4 - OS DADOS DO ESFORÇOS NAS FUNDAÇÕES FORAM FORNECIDOS PELA EMPRESA HIDROENERGIA, FABRICANTE DO CONJUNTO HIDROGERADOR.

REV.	CAMPO	DESCRIÇÃO	REVISOR	DATA
1	geral	ALTERAÇÃO CONFORME PROJETO ESTRUTURAL	ADRIANO	15/10/2024

DME energética
Poços de Caldas

OBRA/LOCAL: CGH CIPÓ
TÍTULO: CASA DE FORÇA
Esforços na Fundação e
Estágios de Concretagem

SUBSTITUI: ---
SUBSTITUÍDO POR: ---
DESENHO Nº: GH-CIP-002

ELABORAÇÃO	VERIFICAÇÃO	APROVAÇÃO	ESCALA (S)	UNIDADE (S)
ADRIANO MOREIRA	JÚLIO/ALEXANDRE	MARCELO LOICHATE	INDICADAS	INDICADAS
DATA 15/02/2024	DATA / VISTO	DATA / VISTO	FORMATO A1 841 X 594 mm	FOLHA Nº 2/2 — REV. 1

ESTE DESENHO É DE PROPRIEDADE DA EMPRESA DME ENERGÉTICA S.A., SENDO PROIBIDA SUA UTILIZAÇÃO OU REPRODUÇÃO SEM PRÉVIA AUTORIZAÇÃO POR ESCRITO.