


PENA	ESPESSURA	COR
1	0,1	preto
2	0,2	preto
3	0,3	preto
4	0,4	preto
5	0,5	preto
6	0,6	preto
7	0,1	preto
8	0,8	preto
demais	0,15	color

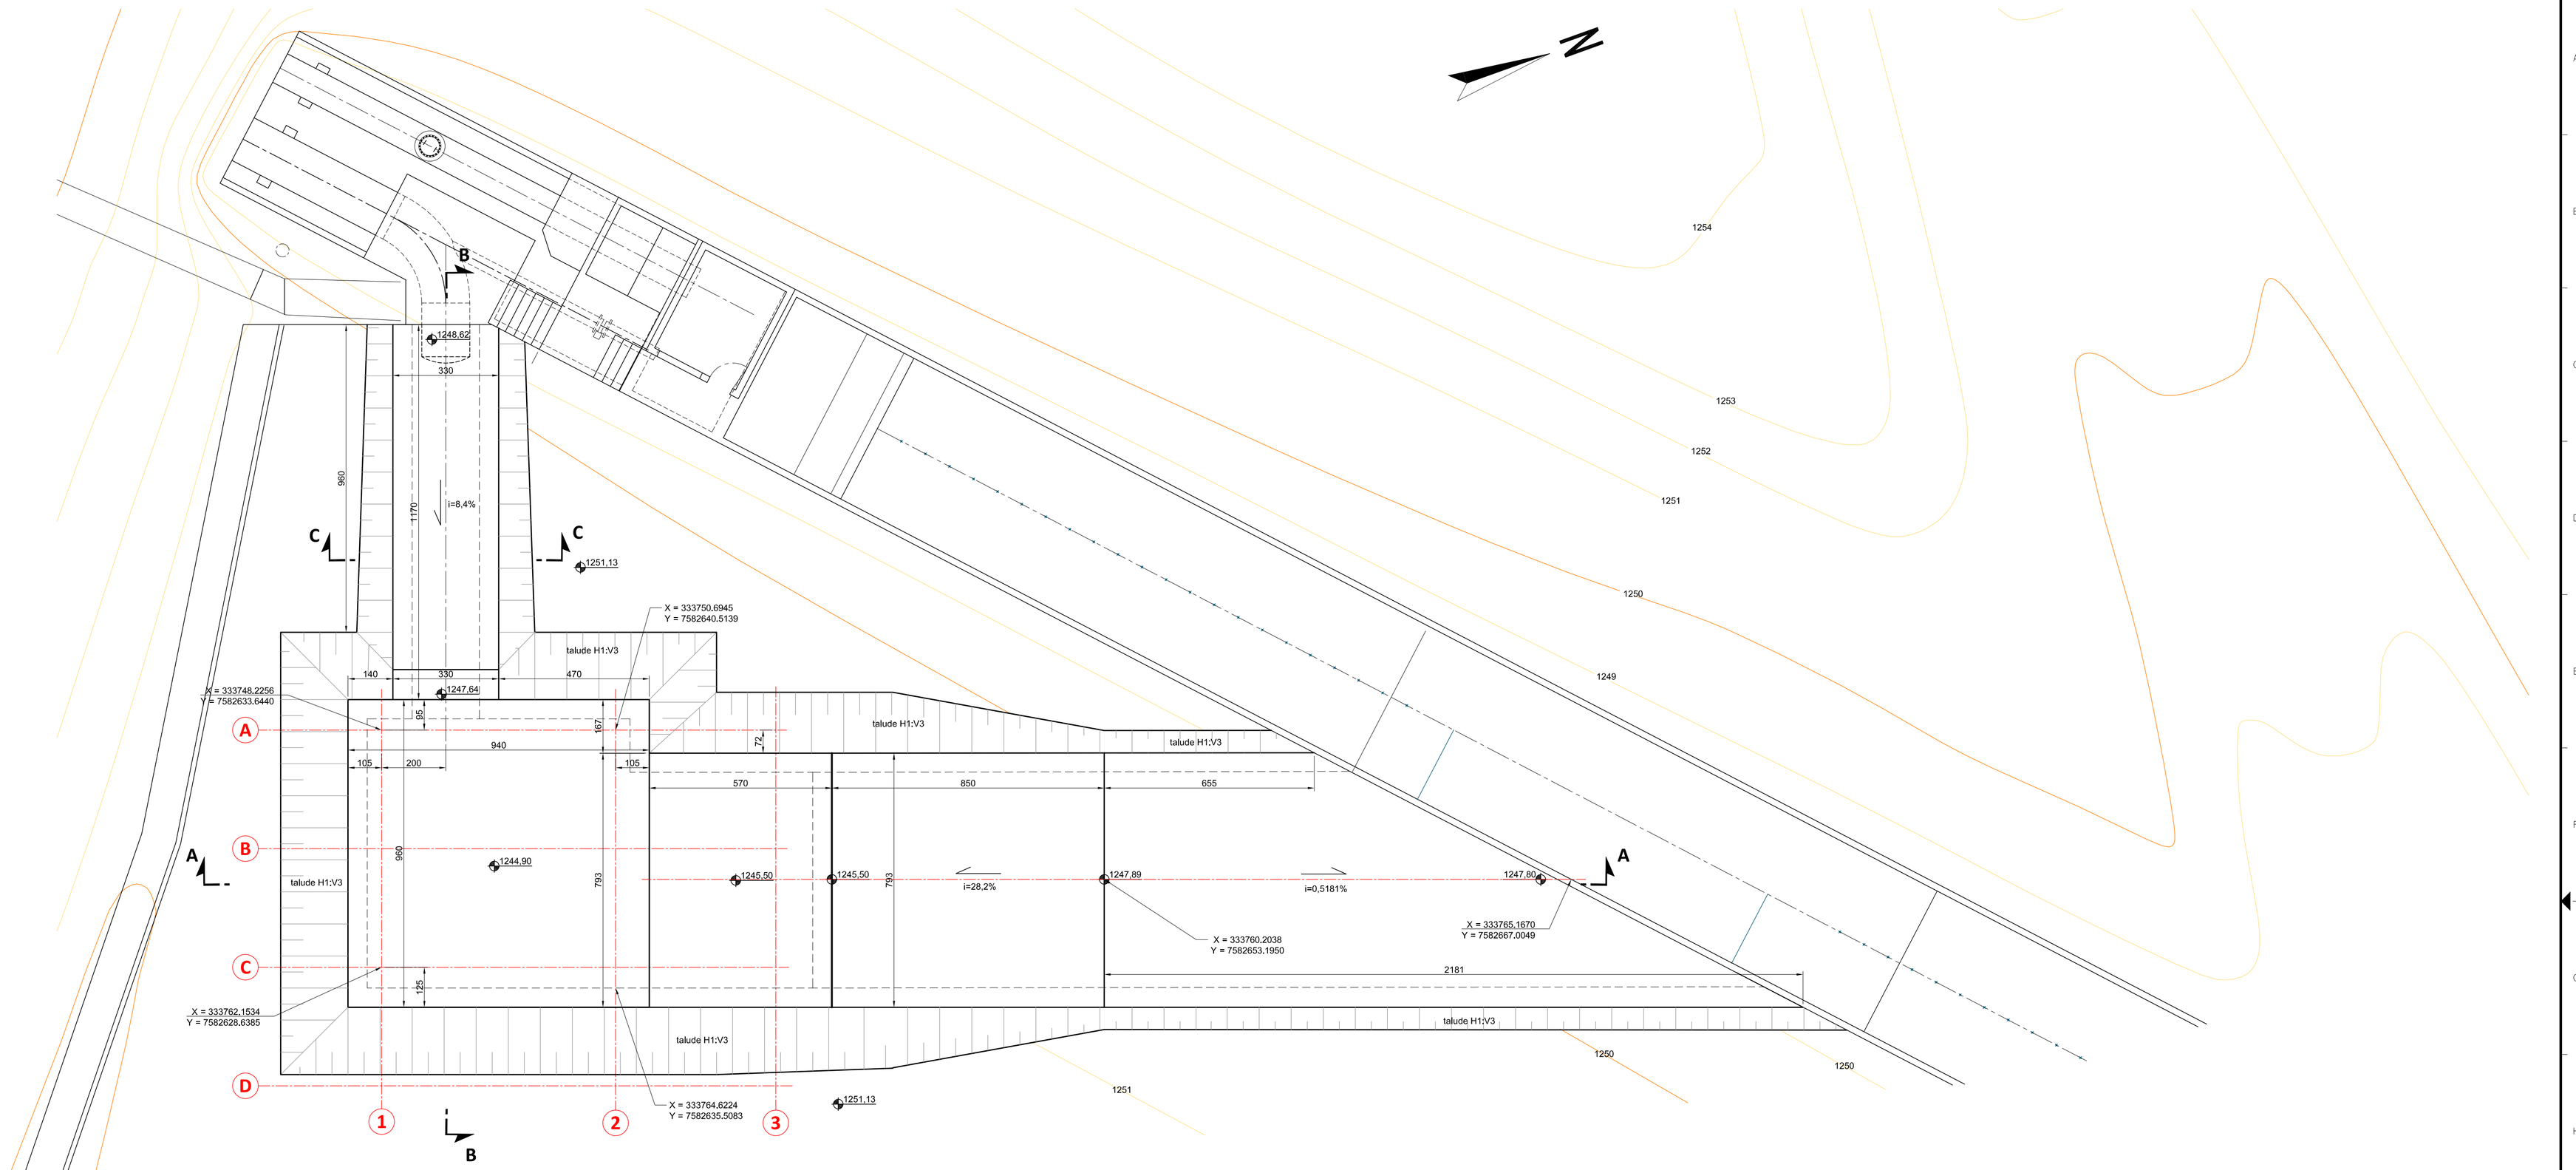

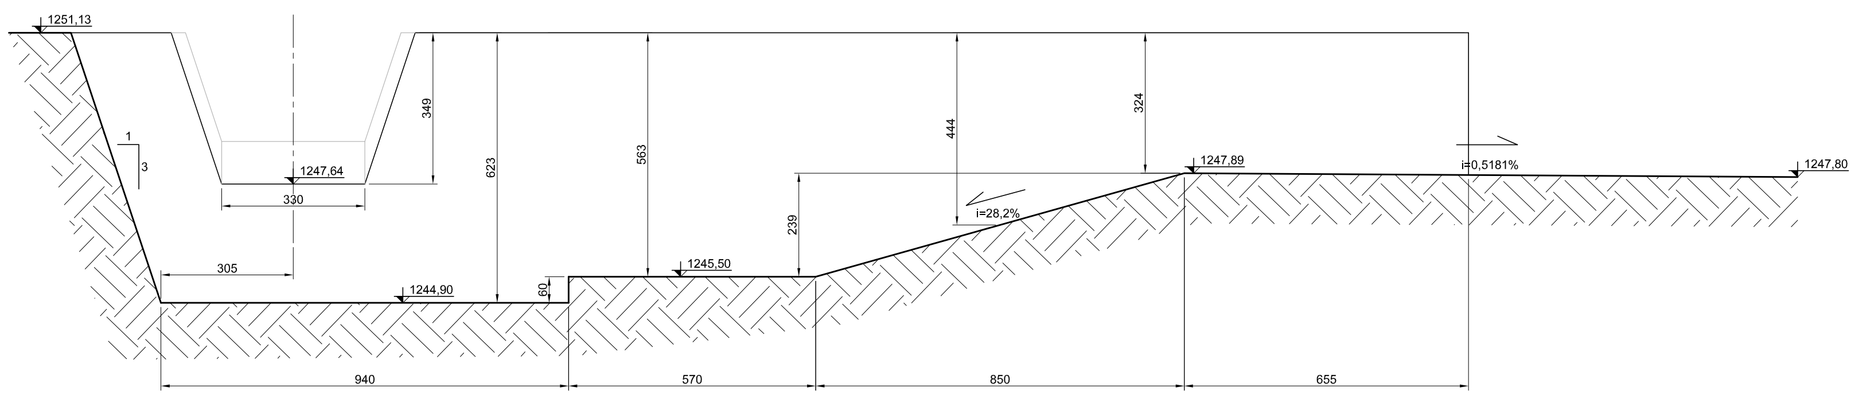


CORTE AA

ESCALA 1:100

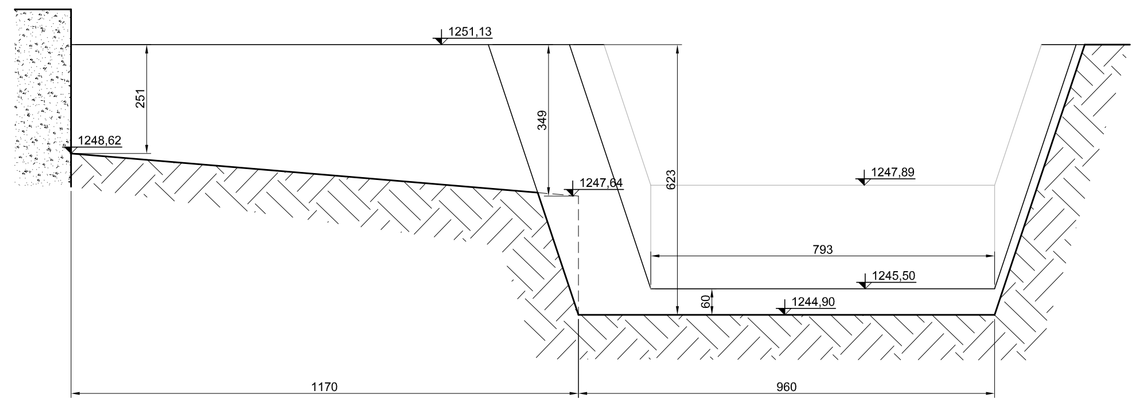

CORTE BB

ESCALA 1:100

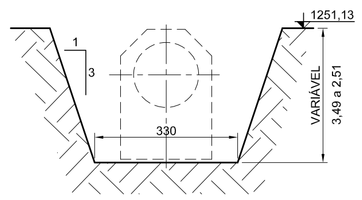

CORTE CC

ESCALA 1:100

NOTAS:

1 - UNIDADES EM CENTÍMETROS;
2 - VOLUMES DE ESCAVAÇÃO APROXIMADOS CONSIDERANDO ACRÉSCIMO DE 30% DE EMPOLAMENTO:
- REGIÃO DO CONDUTO: 204 m³
- CASA DE FORÇA: 1505 m³
- CANAL DE FUGA: 1.033 m³
- TOTAL: **2.742 m³**

3 - VOLUME DE REATERRO COMPACTADO 98%PN: **1461 m³**

REV.	CAMPO	DESCRIÇÃO	REVISOR	DATA

DME energética Poços de Caldas

OBRA/LOCAL: **CGH CIPÓ**

TÍTULO: **ESCAVAÇÃO Planta Baixa e Cortes**

SUBSTITUI: ---

SUBSTITUÍDO POR: ---

DESENHO Nº: **GH-CIP-005**

ELABORAÇÃO	VERIFICAÇÃO	APROVAÇÃO	ESCALA (S)	UNIDADE (S)
ADRIANO MOREIRA	ADRIANO / LUIS	MARCELO LOICHATE	INDICADAS	INDICADAS
DATA 31/08/2024	VISTO	DATA / VISTO	FORMATO A1 841 X 594 mm	FOLHA Nº: única — REV.: 0

ESTE DESENHO É DE PROPRIEDADE DA EMPRESA DME ENERGÉTICA S.A., SENDO PROIBIDA SUA UTILIZAÇÃO OU REPRODUÇÃO SEM PRÉVIA AUTORIZAÇÃO POR ESCRITO.