
PENA	ESPESSURA	COR
1	0,1	preto
2	0,2	preto
3	0,3	preto
4	0,4	preto
5	0,5	preto
6	0,6	preto
7	0,1	preto
8	0,8	preto
demais	0,15	color

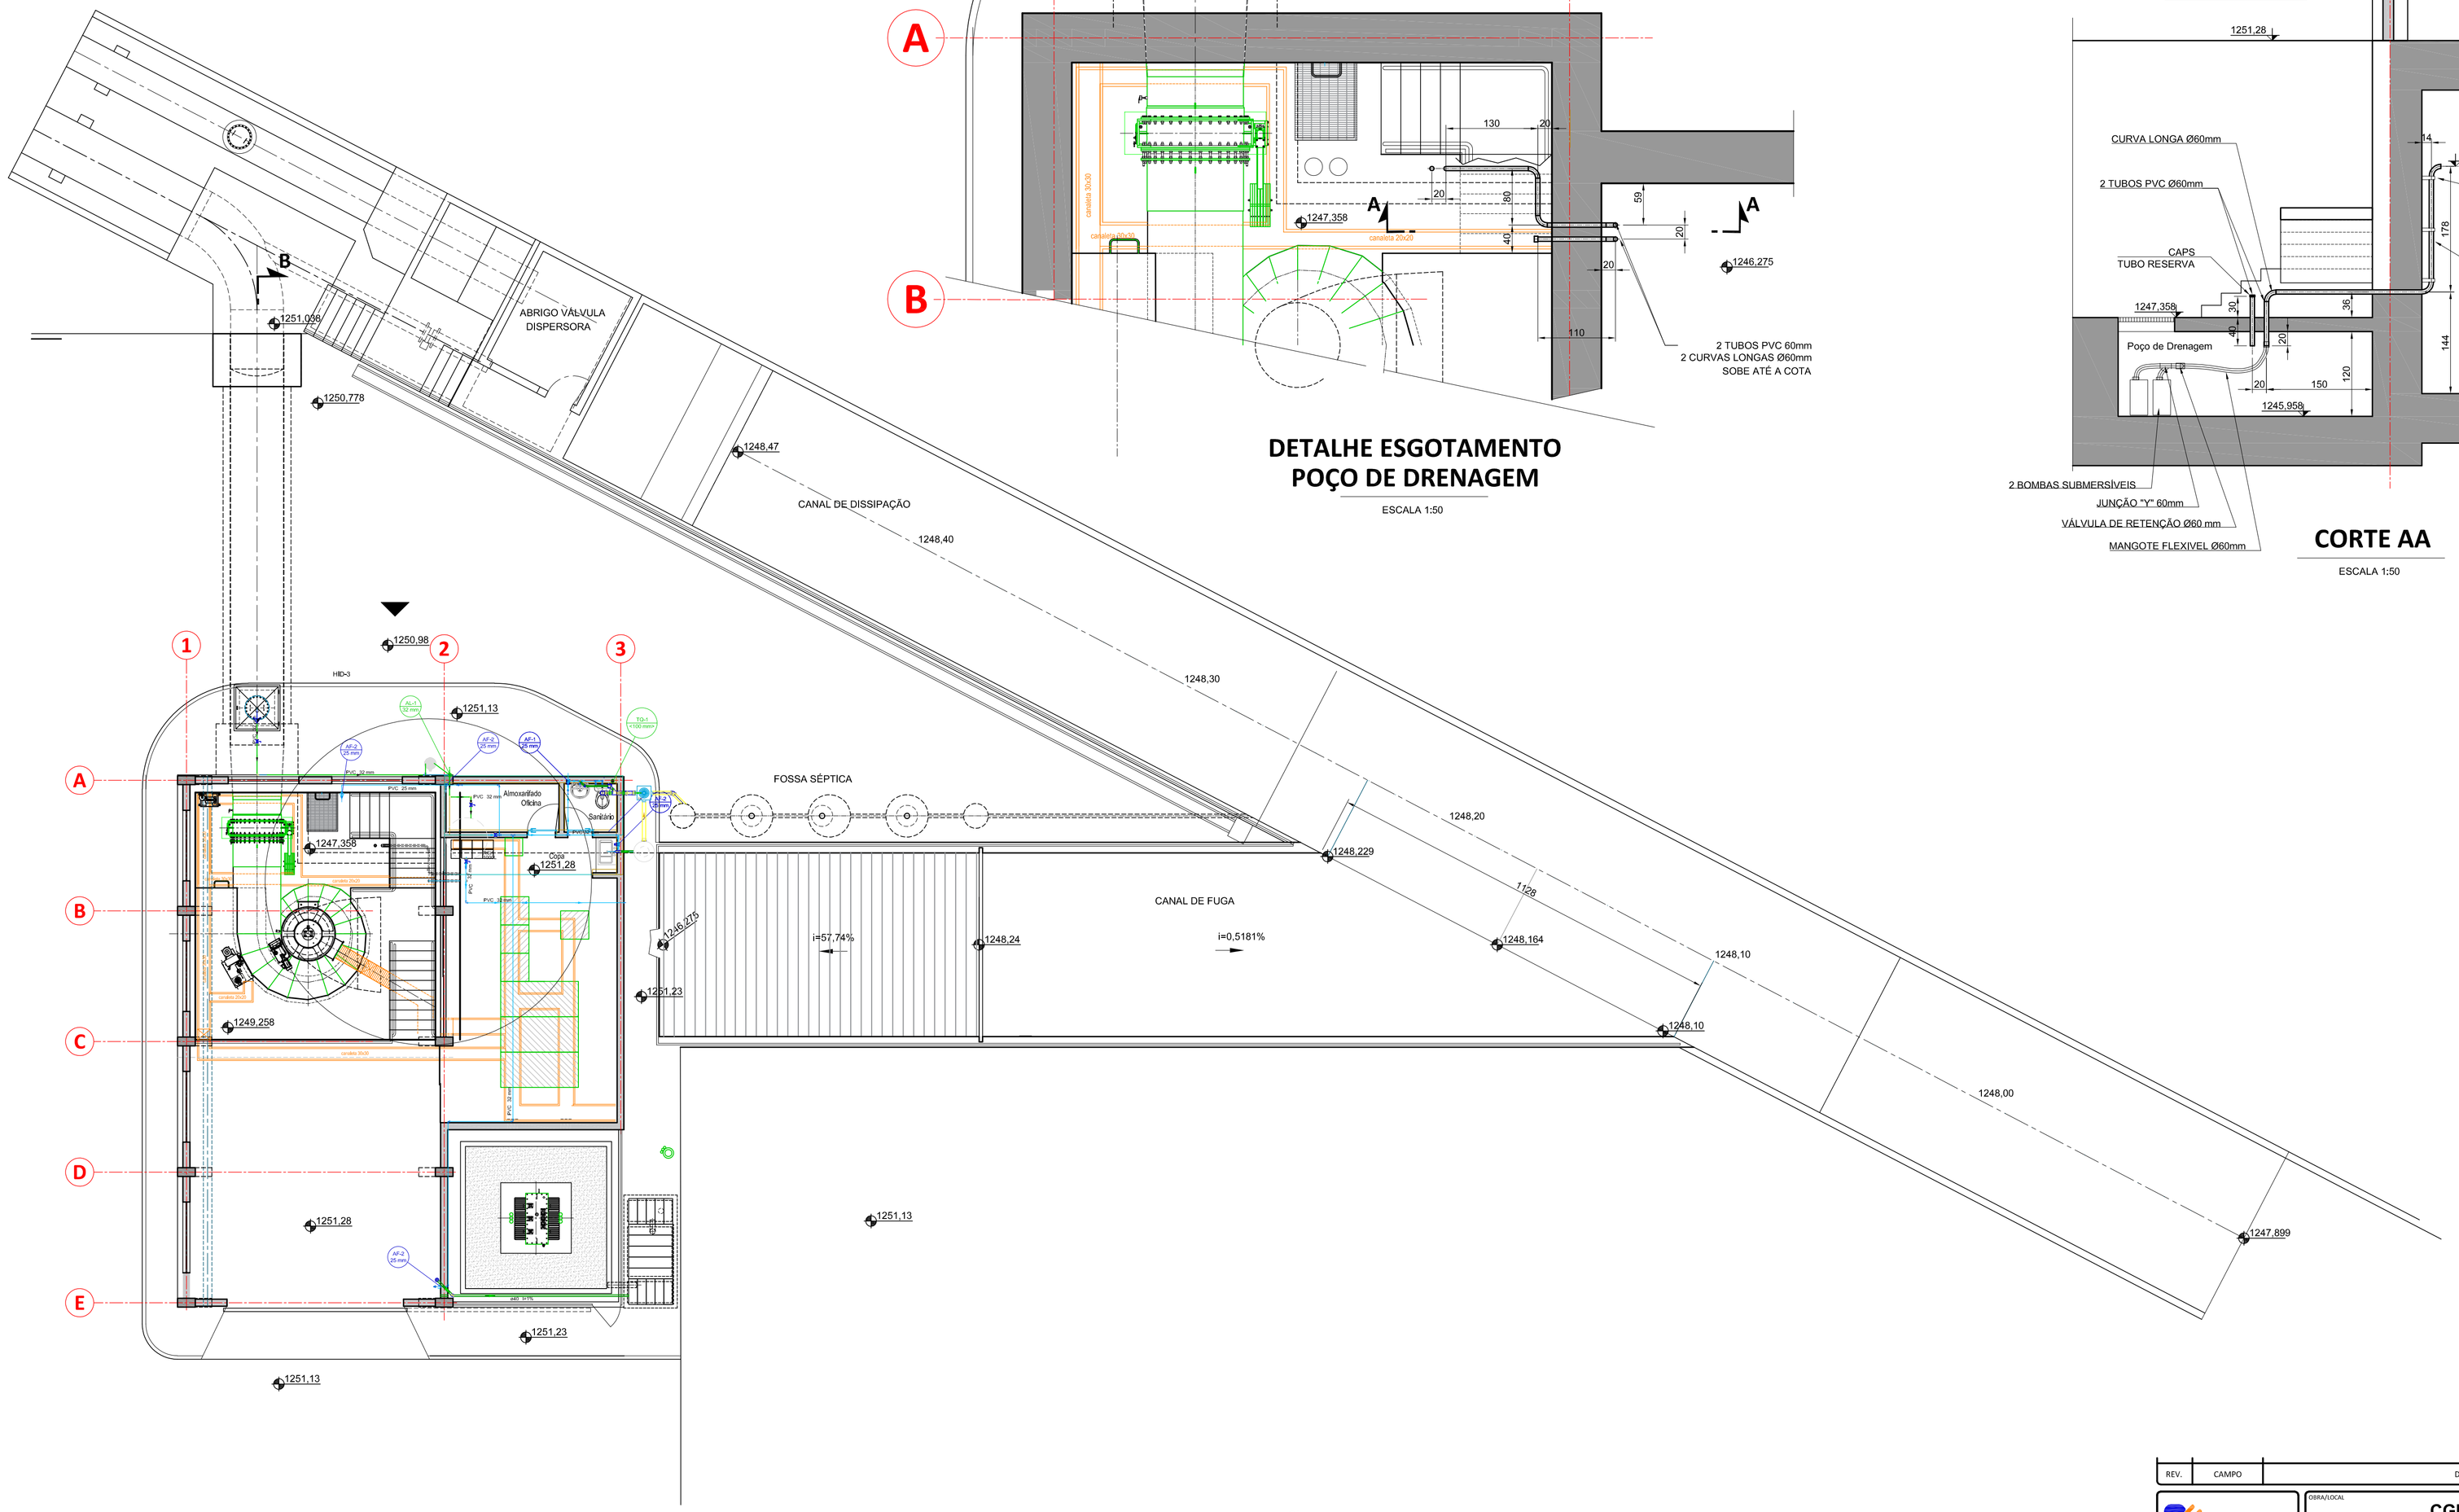

DETALHE ESGOTAMENTO POÇO DE DRENAGEM

ESCALA 1:50

CORTE AA

ESCALA 1:50

PLANTA BAIXA - IMPLANTAÇÃO

ESCALA 1:100

ESTE DESENHO É DE PROPRIEDADE DA EMPRESA DME ENERGÉTICA S.A., SENDO PROIBIDA SUA UTILIZAÇÃO OU REPRODUÇÃO SEM PRÉVIA AUTORIZAÇÃO POR ESCRITO.

REV.	CAMPO	DESCRIÇÃO	REVISOR	DATA

DME energética Poços de Caldas

OBRA/LOCAL: CGH CIPÓ

TÍTULO: PROJETO HIDRÁULICO Planta Baixa

SUBSTITUI: ---

SUBSTITUÍDO POR: ---

DESENHO Nº: GH-CIP-006

ELABORAÇÃO	VERIFICAÇÃO	APROVAÇÃO	ESCALA (1)	UNIDADE (1)
ERICK COLOMBO PAVAN	ADRIANO MOREIRA	MARCELO LOICHATE	INDICADAS	INDICADAS
DATA 22/07/2024	VISTO	DATA / VISTO	FORMATO A1 841 X 594 mm	

FOLHA Nº: 2/2 — REV.: 0