


PENA	ESPESSURA	COR
1	0,1	preto
2	0,2	preto
3	0,3	preto
4	0,4	preto
5	0,5	preto
6	0,6	preto
7	0,1	preto
8	0,8	preto
demais	0,15	color

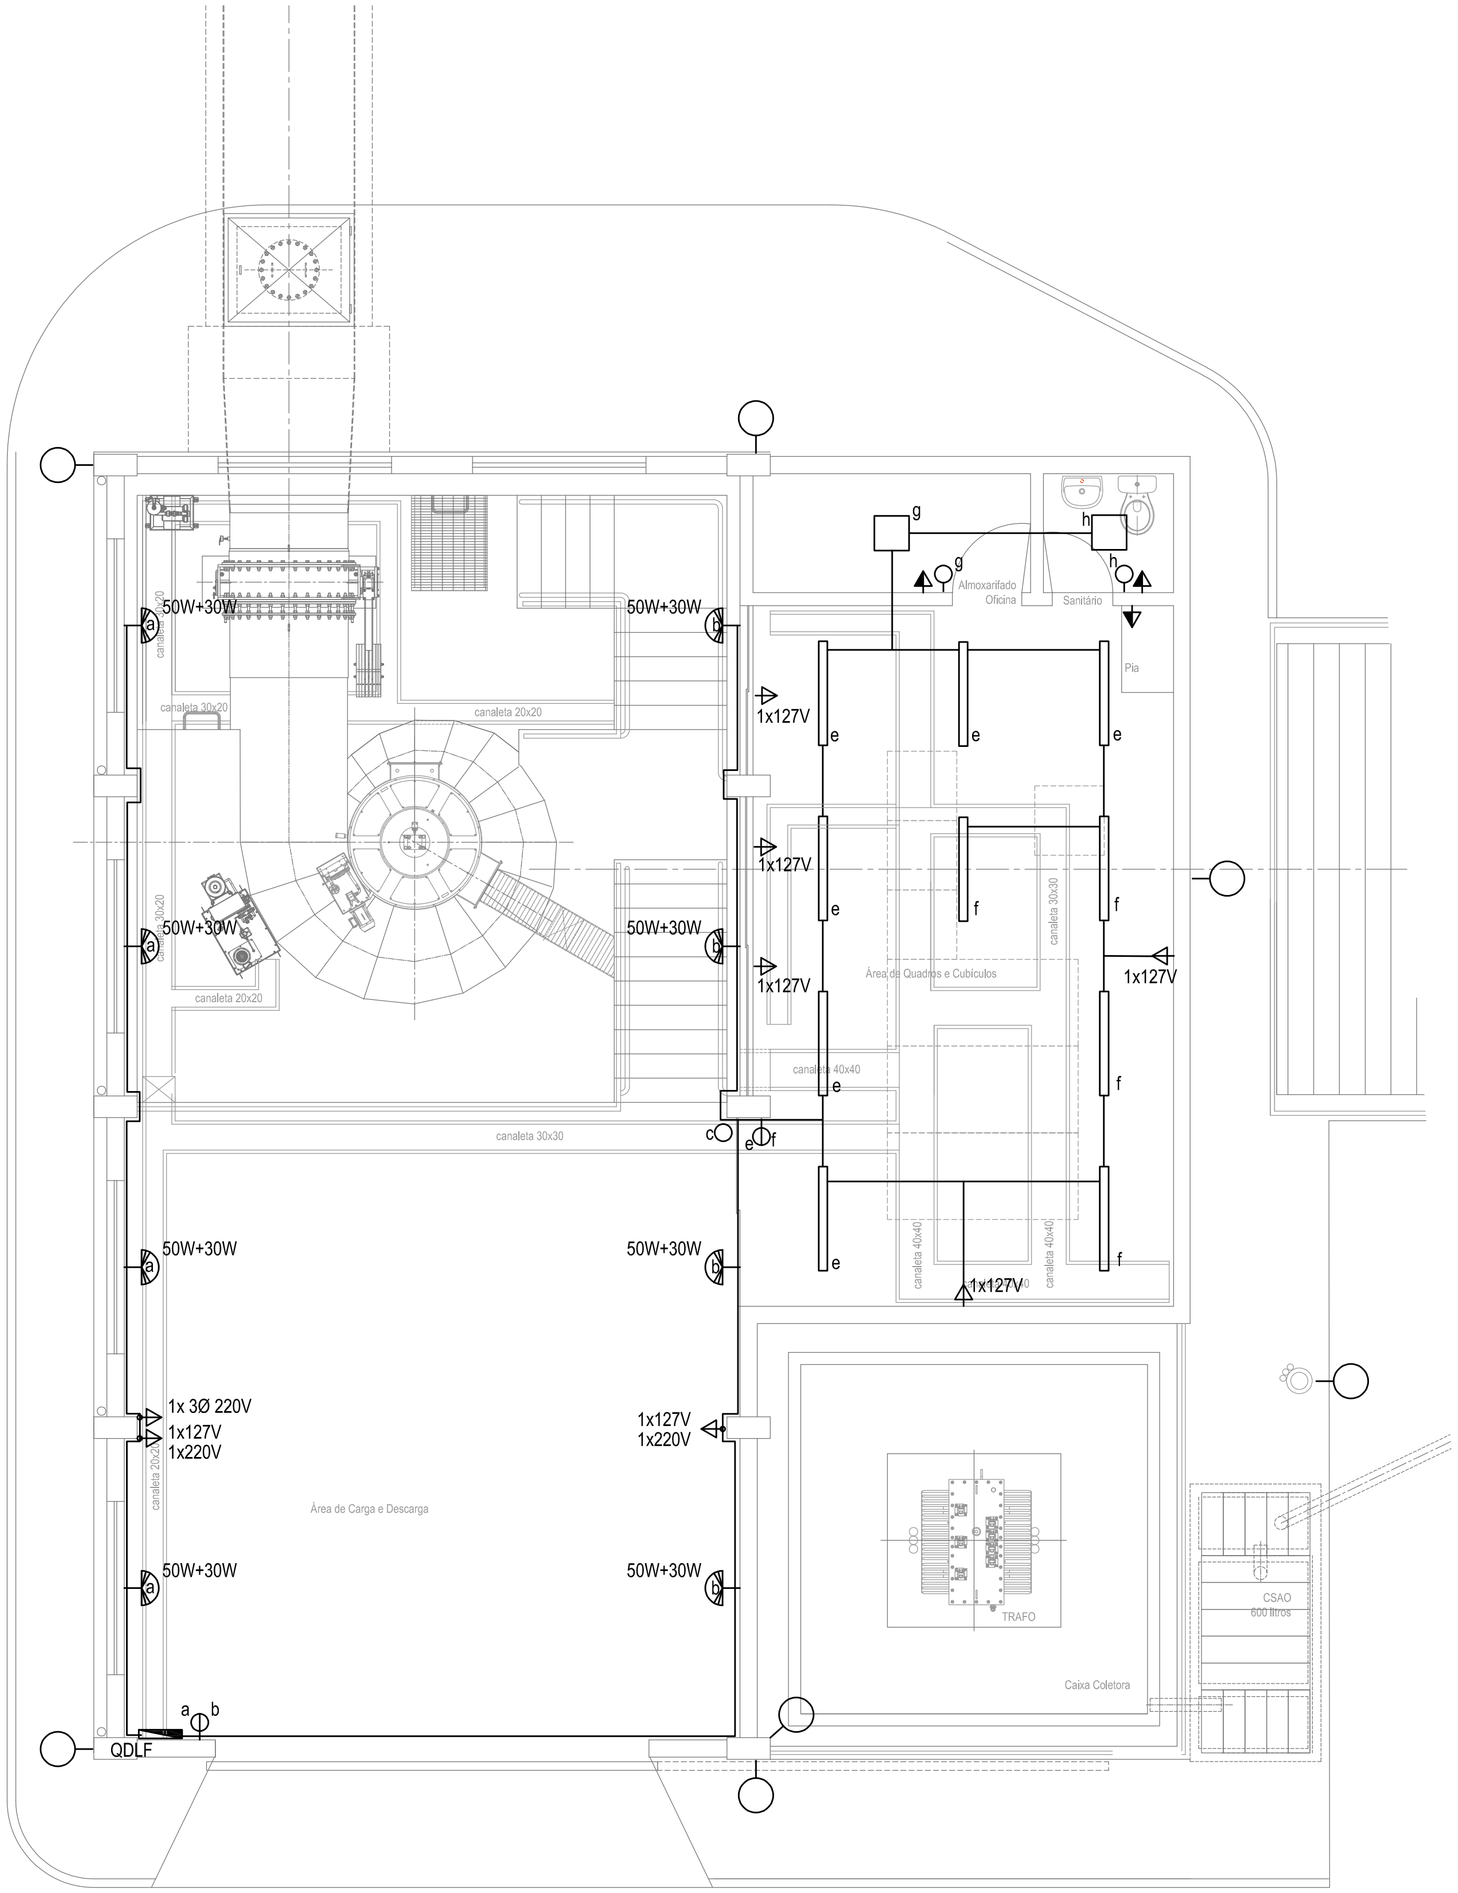

PLANTA BAIXA - Nível área de montagens

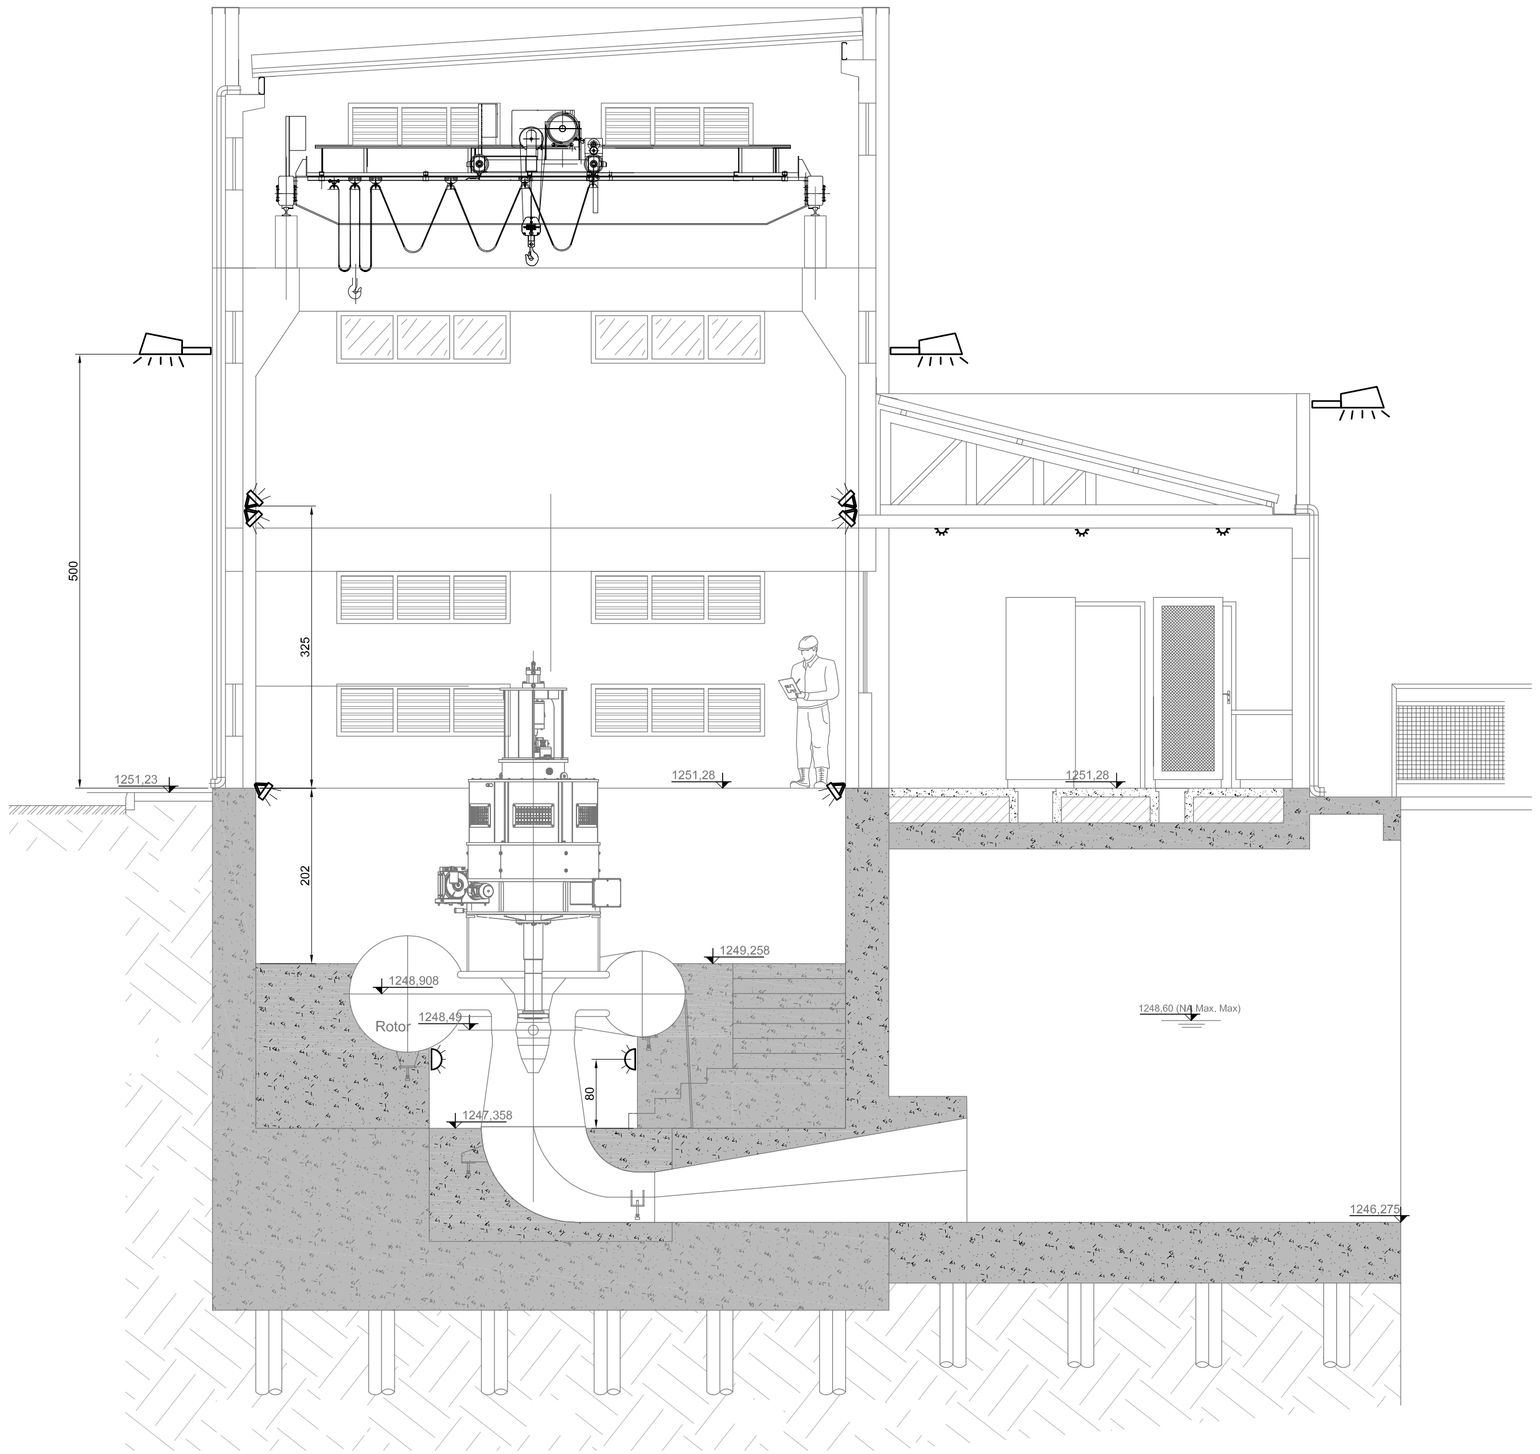

CORTE PELA TURBINA

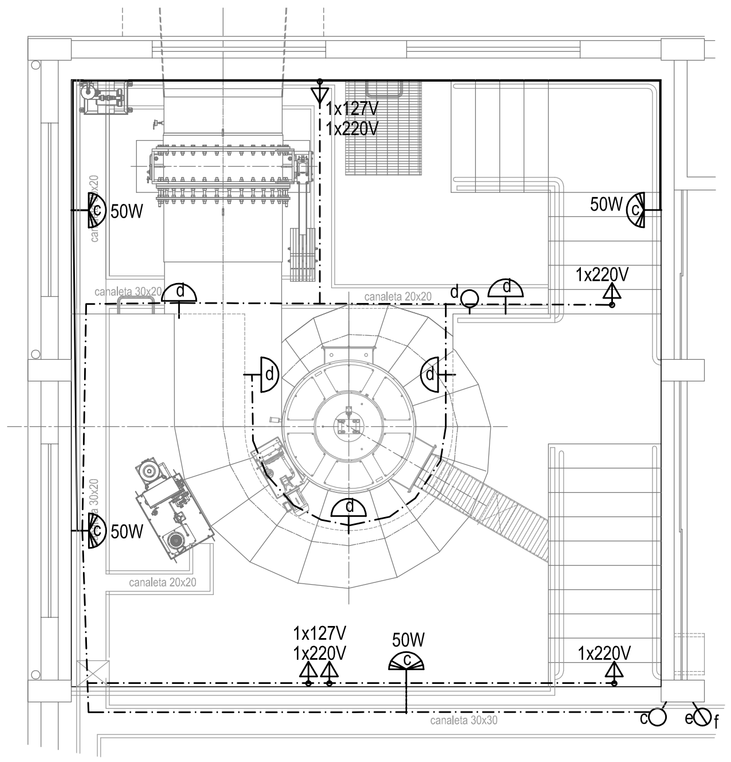

PLANTA BAIXA - Nível do bloco

ESCALA 1:50

50W+30W — 2 holofotes LED - inferior=50W, superior=30W

Luminária LED tubular 40W

50W — 1 holofotes LED - 50W

Luminária tipo tartaruga p/ lâmpada LED 15 W

Luminária LED pública externa

Quadro Geral

Plafon LED 25W

REV.	CAMPO	DESCRIÇÃO	REVISOR	DATA

DME energética — Poços de Caldas

OBRA/LOCAL: **CGH CIPÓ**

TÍTULO: **PROJETO ELÉTRICO CONCEITUAL**
Iluminação e Tomadas

SUBSTITUI: ---

SUBSTITUÍDO POR: ---

DESENHO Nº: **GH-CIP-007**

ELABORAÇÃO	VERIFICAÇÃO	APROVAÇÃO	ESCALA (S)	UNIDADE (S)
ADRIANO MOREIRA	JÚLIO/ALEXANDRE	MARCELO LOICHATE	INDICADAS	INDICADAS
DATA 02/09/2024	VISTO	DATA / VISTO	FORMATO A1 841 X 594 mm	

FOLHA Nº: **única** — REV.: **0**

ESTE DESENHO É DE PROPRIEDADE DA EMPRESA DME ENERGÉTICA S.A., SENDO PROIBIDA SUA UTILIZAÇÃO OU REPRODUÇÃO SEM PRÉVIA AUTORIZAÇÃO POR ESCRITO.