
PENA	ESPESSURA	COR
1	0,1	preto
2	0,2	preto
3	0,3	preto
4	0,4	preto
5	0,5	preto
6	0,6	preto
7	0,1	preto
8	0,8	preto
demais	0,15	color

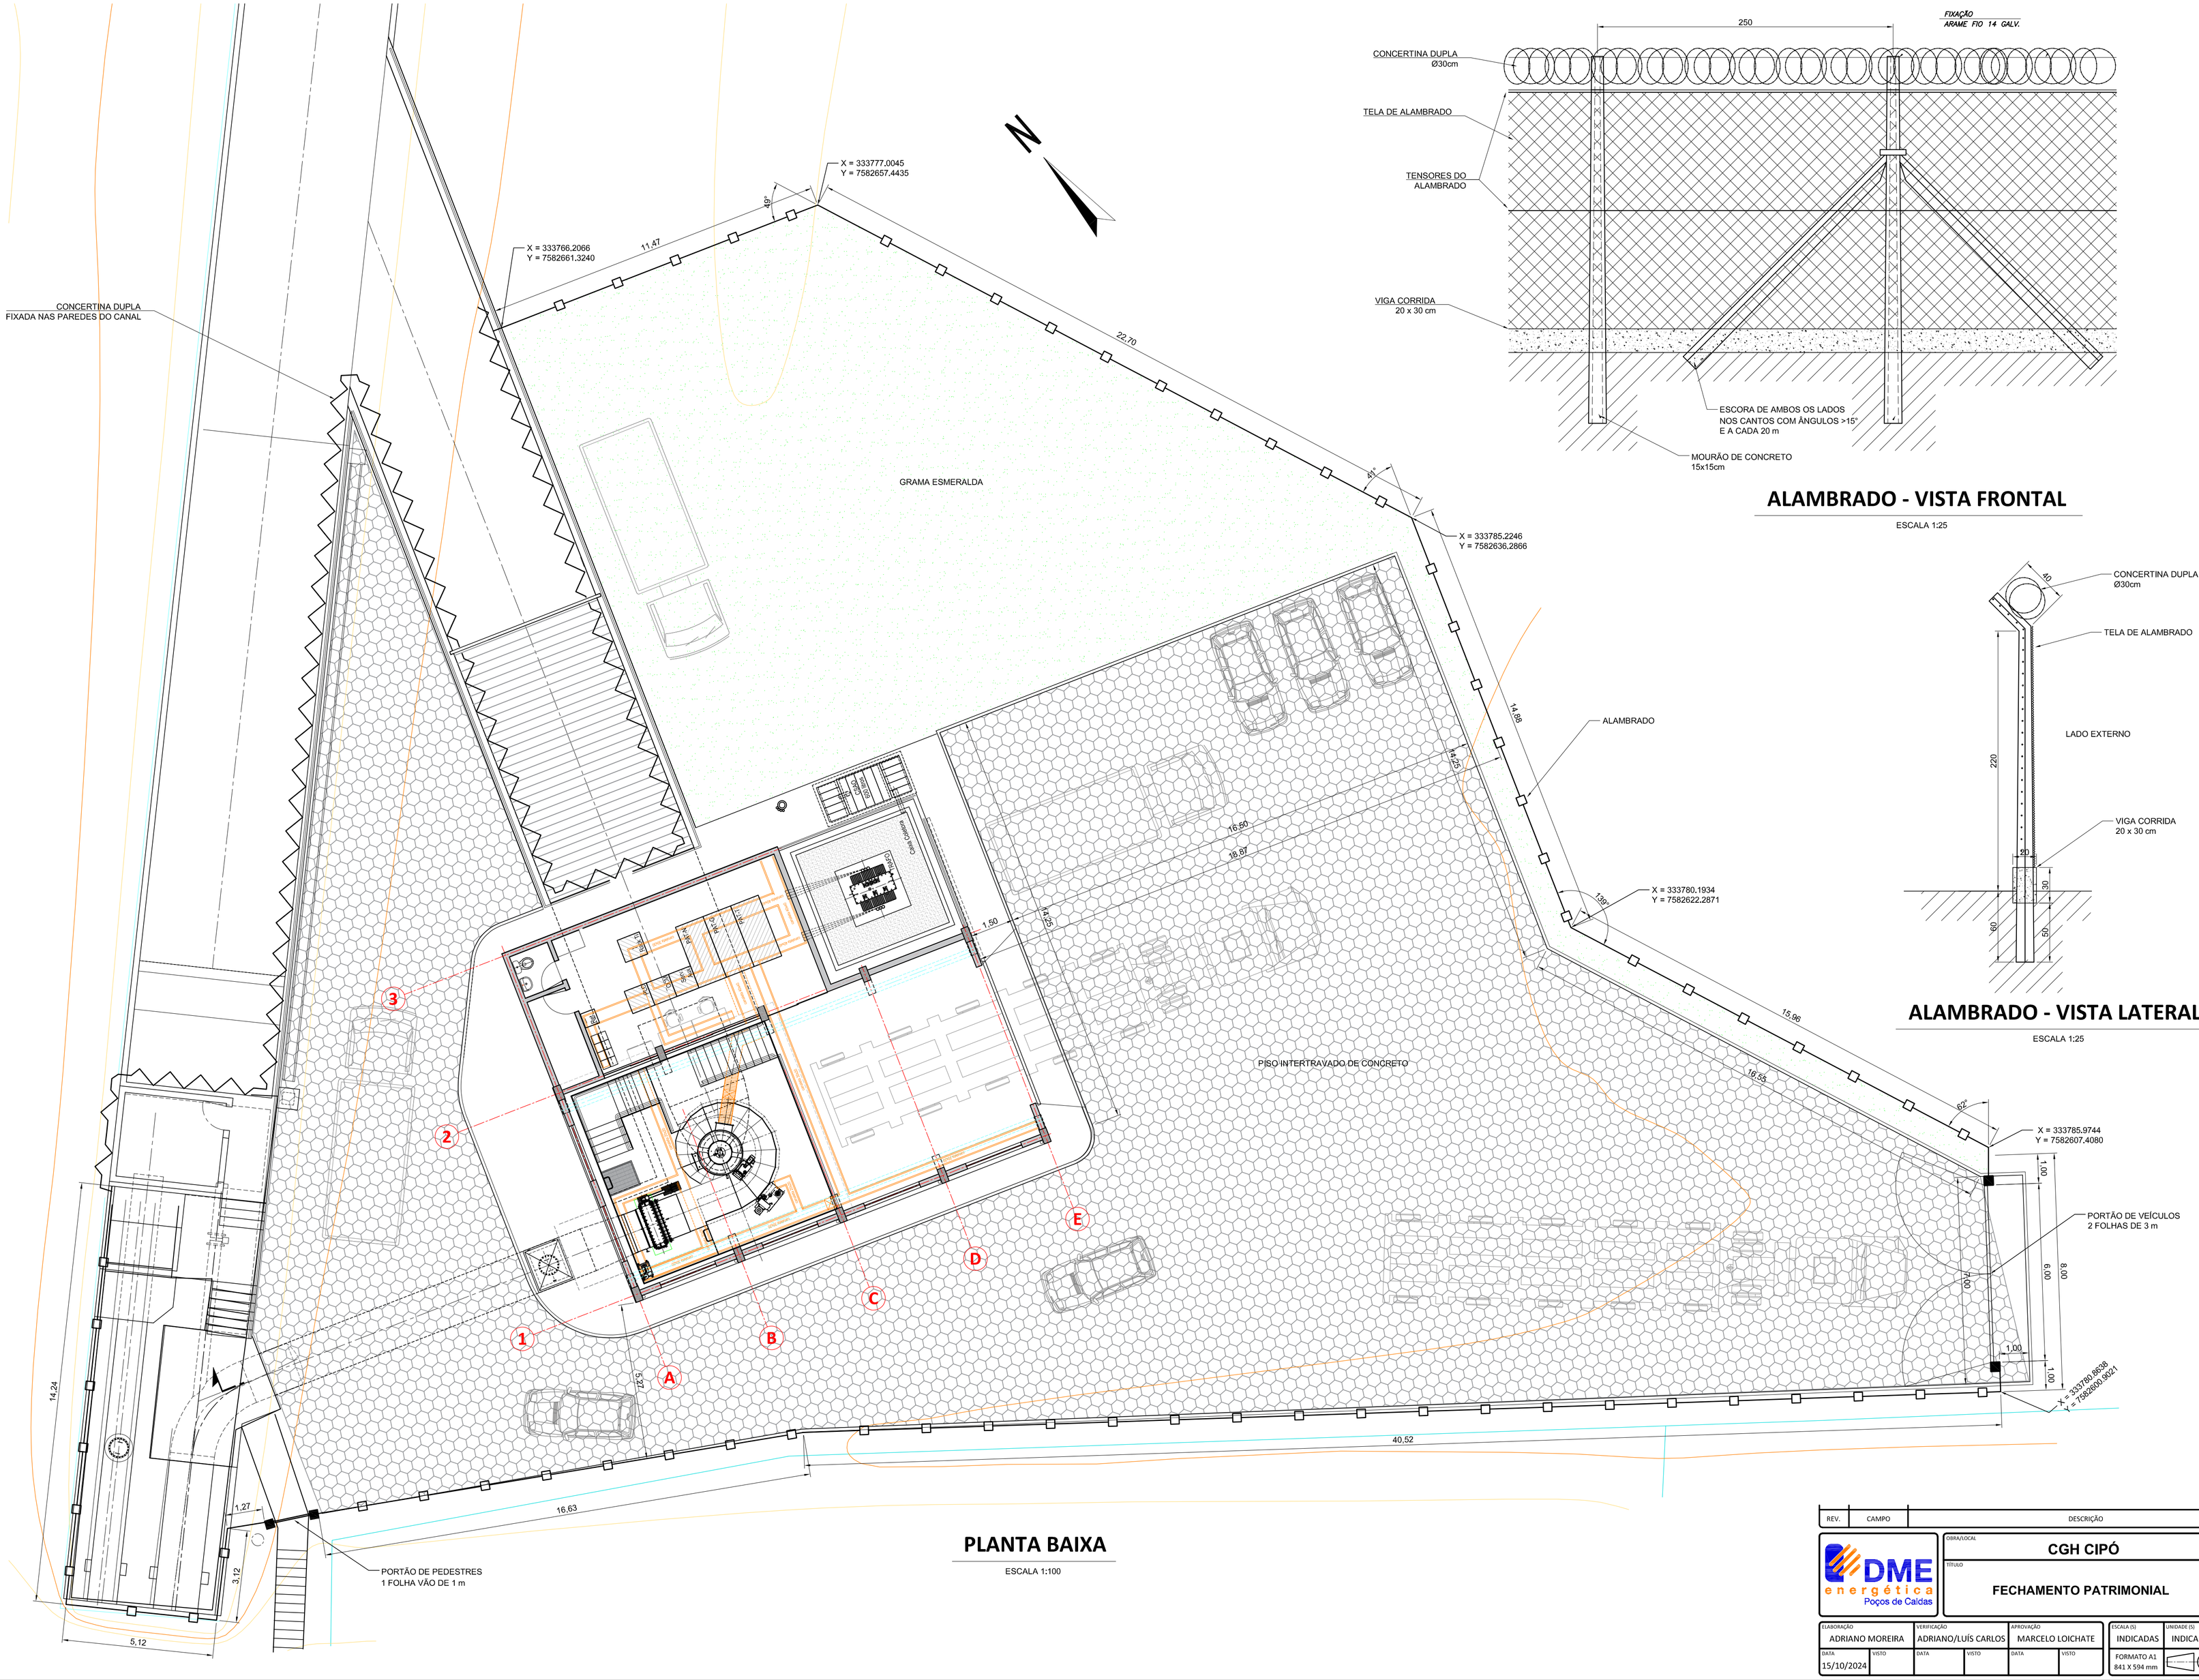

ALAMBRADO - VISTA FRONTAL

ESCALA 1:25

ALAMBRADO - VISTA LATERAL

ESCALA 1:25

PLANTA BAIXA

ESCALA 1:100

REV.	CAMPO	DESCRIÇÃO	REVISOR	DATA

DME energética — Poços de Caldas

OBRA/LOCAL: CGH CIPÓ

TÍTULO: FECHAMENTO PATRIMONIAL

SUBSTITUI: ---

SUBSTITUÍDO POR: ---

DESENHO Nº: GH-CIP-008

ELABORAÇÃO	VERIFICAÇÃO	APROVAÇÃO	ESCALA (S)	UNIDADE (S)
ADRIANO MOREIRA	ADRIANO/LUÍS CARLOS	MARCELO LOICHATE	INDICADAS	INDICADAS
DATA: 15/10/2024	DATA / VISTO	DATA / VISTO	FORMATO A1 841 X 594 mm	FOLHA Nº: 1/1 — REV.: 0

ESTE DESENHO É DE PROPRIEDADE DA EMPRESA DME ENERGÉTICA S.A., SENDO PROIBIDA SUA UTILIZAÇÃO OU REPRODUÇÃO SEM PRÉVIA AUTORIZAÇÃO POR ESCRITO.