

PENA	ESPESSURA	COR
1	0,1	preto
2	0,2	preto
3	0,3	preto
4	0,4	preto
5	0,5	preto
6	0,6	preto
7	0,1	preto
8	0,8	preto
demais	0,15	color

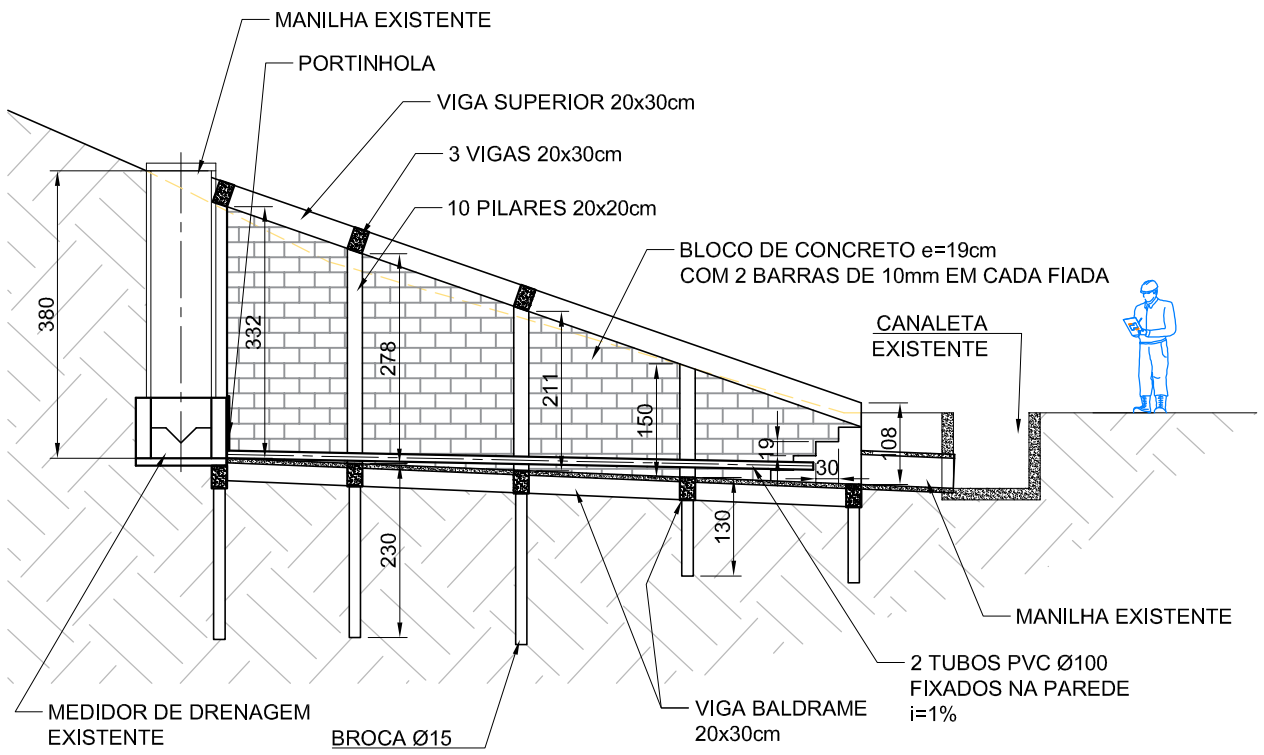


CORTE AA

ESCALA 1:100

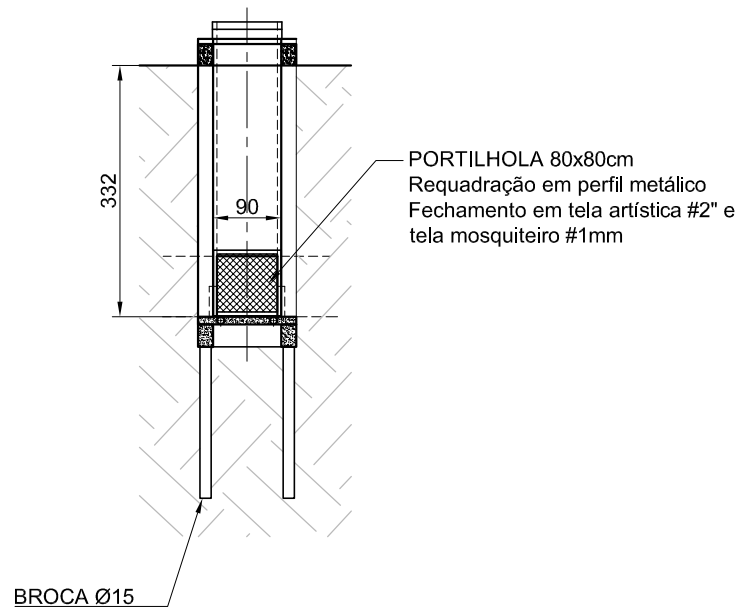

CORTE BB

ESCALA 1:100

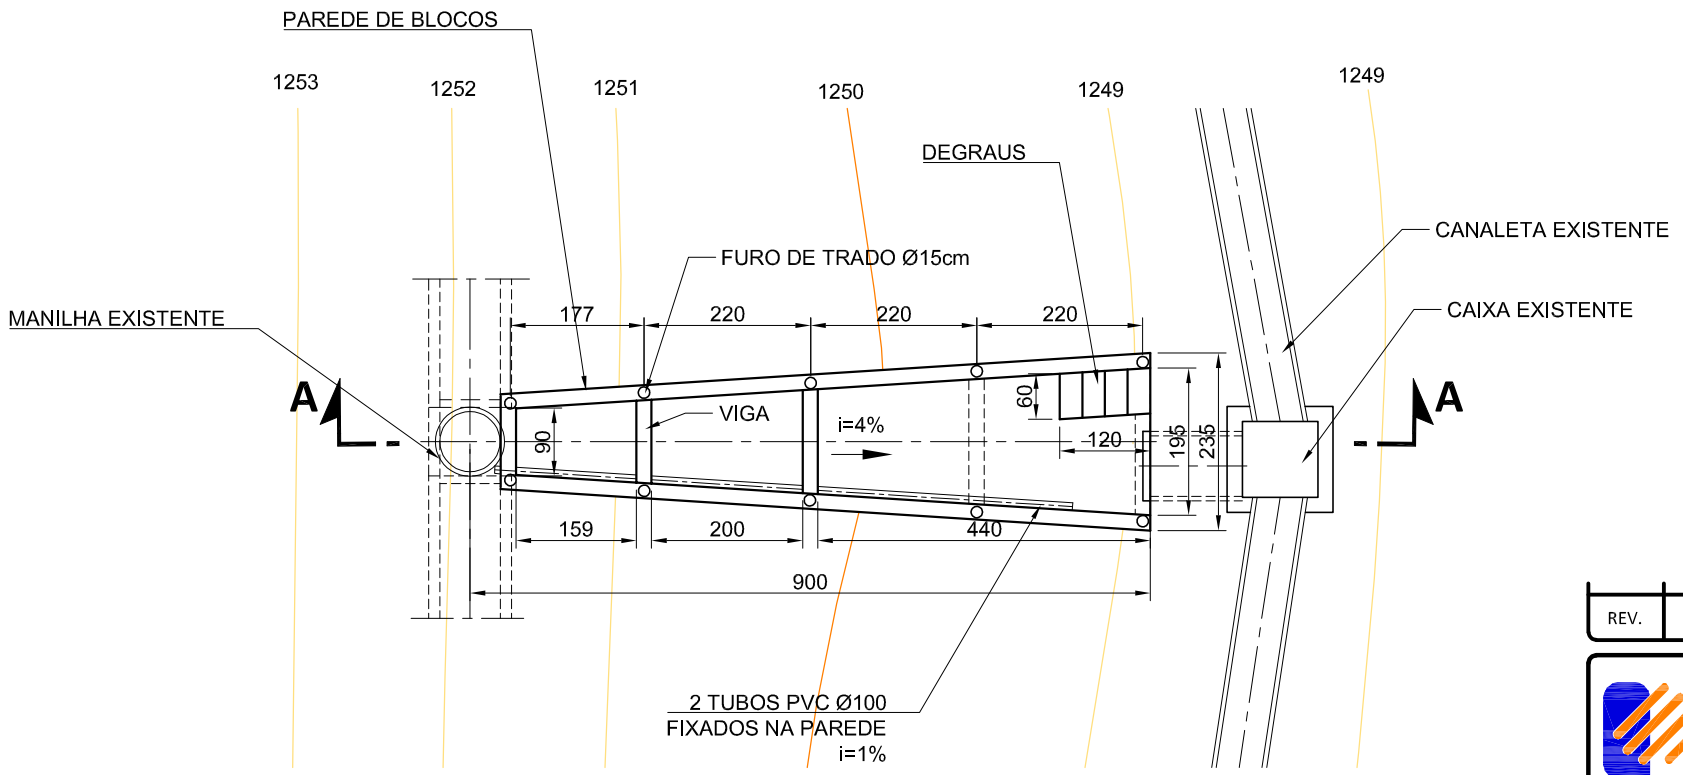

PLANTA BAIXA

ESCALA 1:100

NOTAS:

1 - UNIDADES EM CENTÍMETROS;
2 - MATERIAIS:
Concreto FCK 30 MPa: 5,3 m³
Forma: 29 m²
Armadura: 530 kg
Escavação: 55 m³
Alvenaria BLOCO CONCRETO e=19cm: 30 m²
Reaterro: 18 m³
3 - DURANTE A EXECUÇÃO, A EMPRESA EXECUTORA PODERÁ OPTAR POR UTILIZAR A TÉCNICA DE ALVENARIA ESTRUTURAL.
4 - OUTRAS ORIENTAÇÕES SERÃO FEITAS DURANTE A EXECUÇÃO.

REV.	CAMPO	DESCRIÇÃO	REVISOR	DATA

DME energética Poços de Caldas

OBRA/LOCAL: **CGH CIPÓ**

TÍTULO: **ADEQUAÇÃO DO ACESSO AO MEDIDOR DE VAZÃO DA BARRAGEM**

SUBSTITUI: ---

SUBSTITUÍDO POR: ---

DESENHO Nº: **GH-CIP-009**

ELABORAÇÃO	VERIFICAÇÃO	APROVAÇÃO	ESCALA (S)	UNIDADE (S)
ADRIANO	LUÍS /JOÃO SETTE	MARCELO	INDICADAS	INDICADAS
DATA 24/09/2024 VISTO	DATA 24/09/2024 VISTO	DATA VISTO	FORMATO A3 420 X 297 mm	

FOLHA Nº: **1/1** REV.: **0**

ESTE DESENHO É DE PROPRIEDADE DA EMPRESA DME ENERGÉTICA S.A., SENDO PROIBIDA SUA UTILIZAÇÃO OU REPRODUÇÃO SEM PRÉVIA AUTORIZAÇÃO POR ESCRITO.