

ESTE DESENHO É DE PROPRIEDADE DO DEPARTAMENTO MUNICIPAL DE ELETRICIDADE DE POÇOS DE CALDAS, SENDO PROIBIDA SUA REPRODUÇÃO TOTAL OU PARCIAL SEM PRÉVIA AUTORIZAÇÃO POR ESCRITO.

CORTE AA
ESCALA 1:100

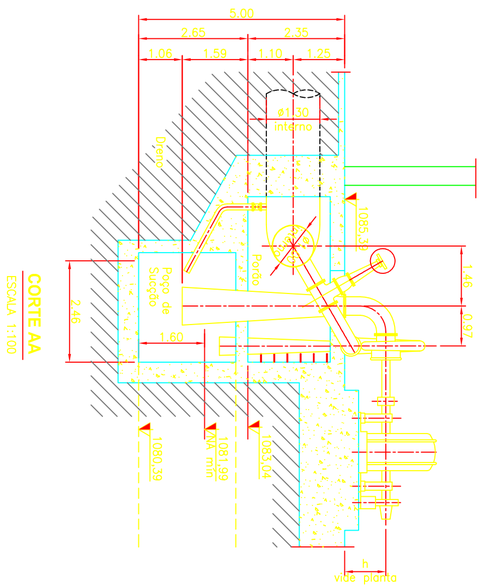

PLANTA BAIXA
ESCALA 1:100

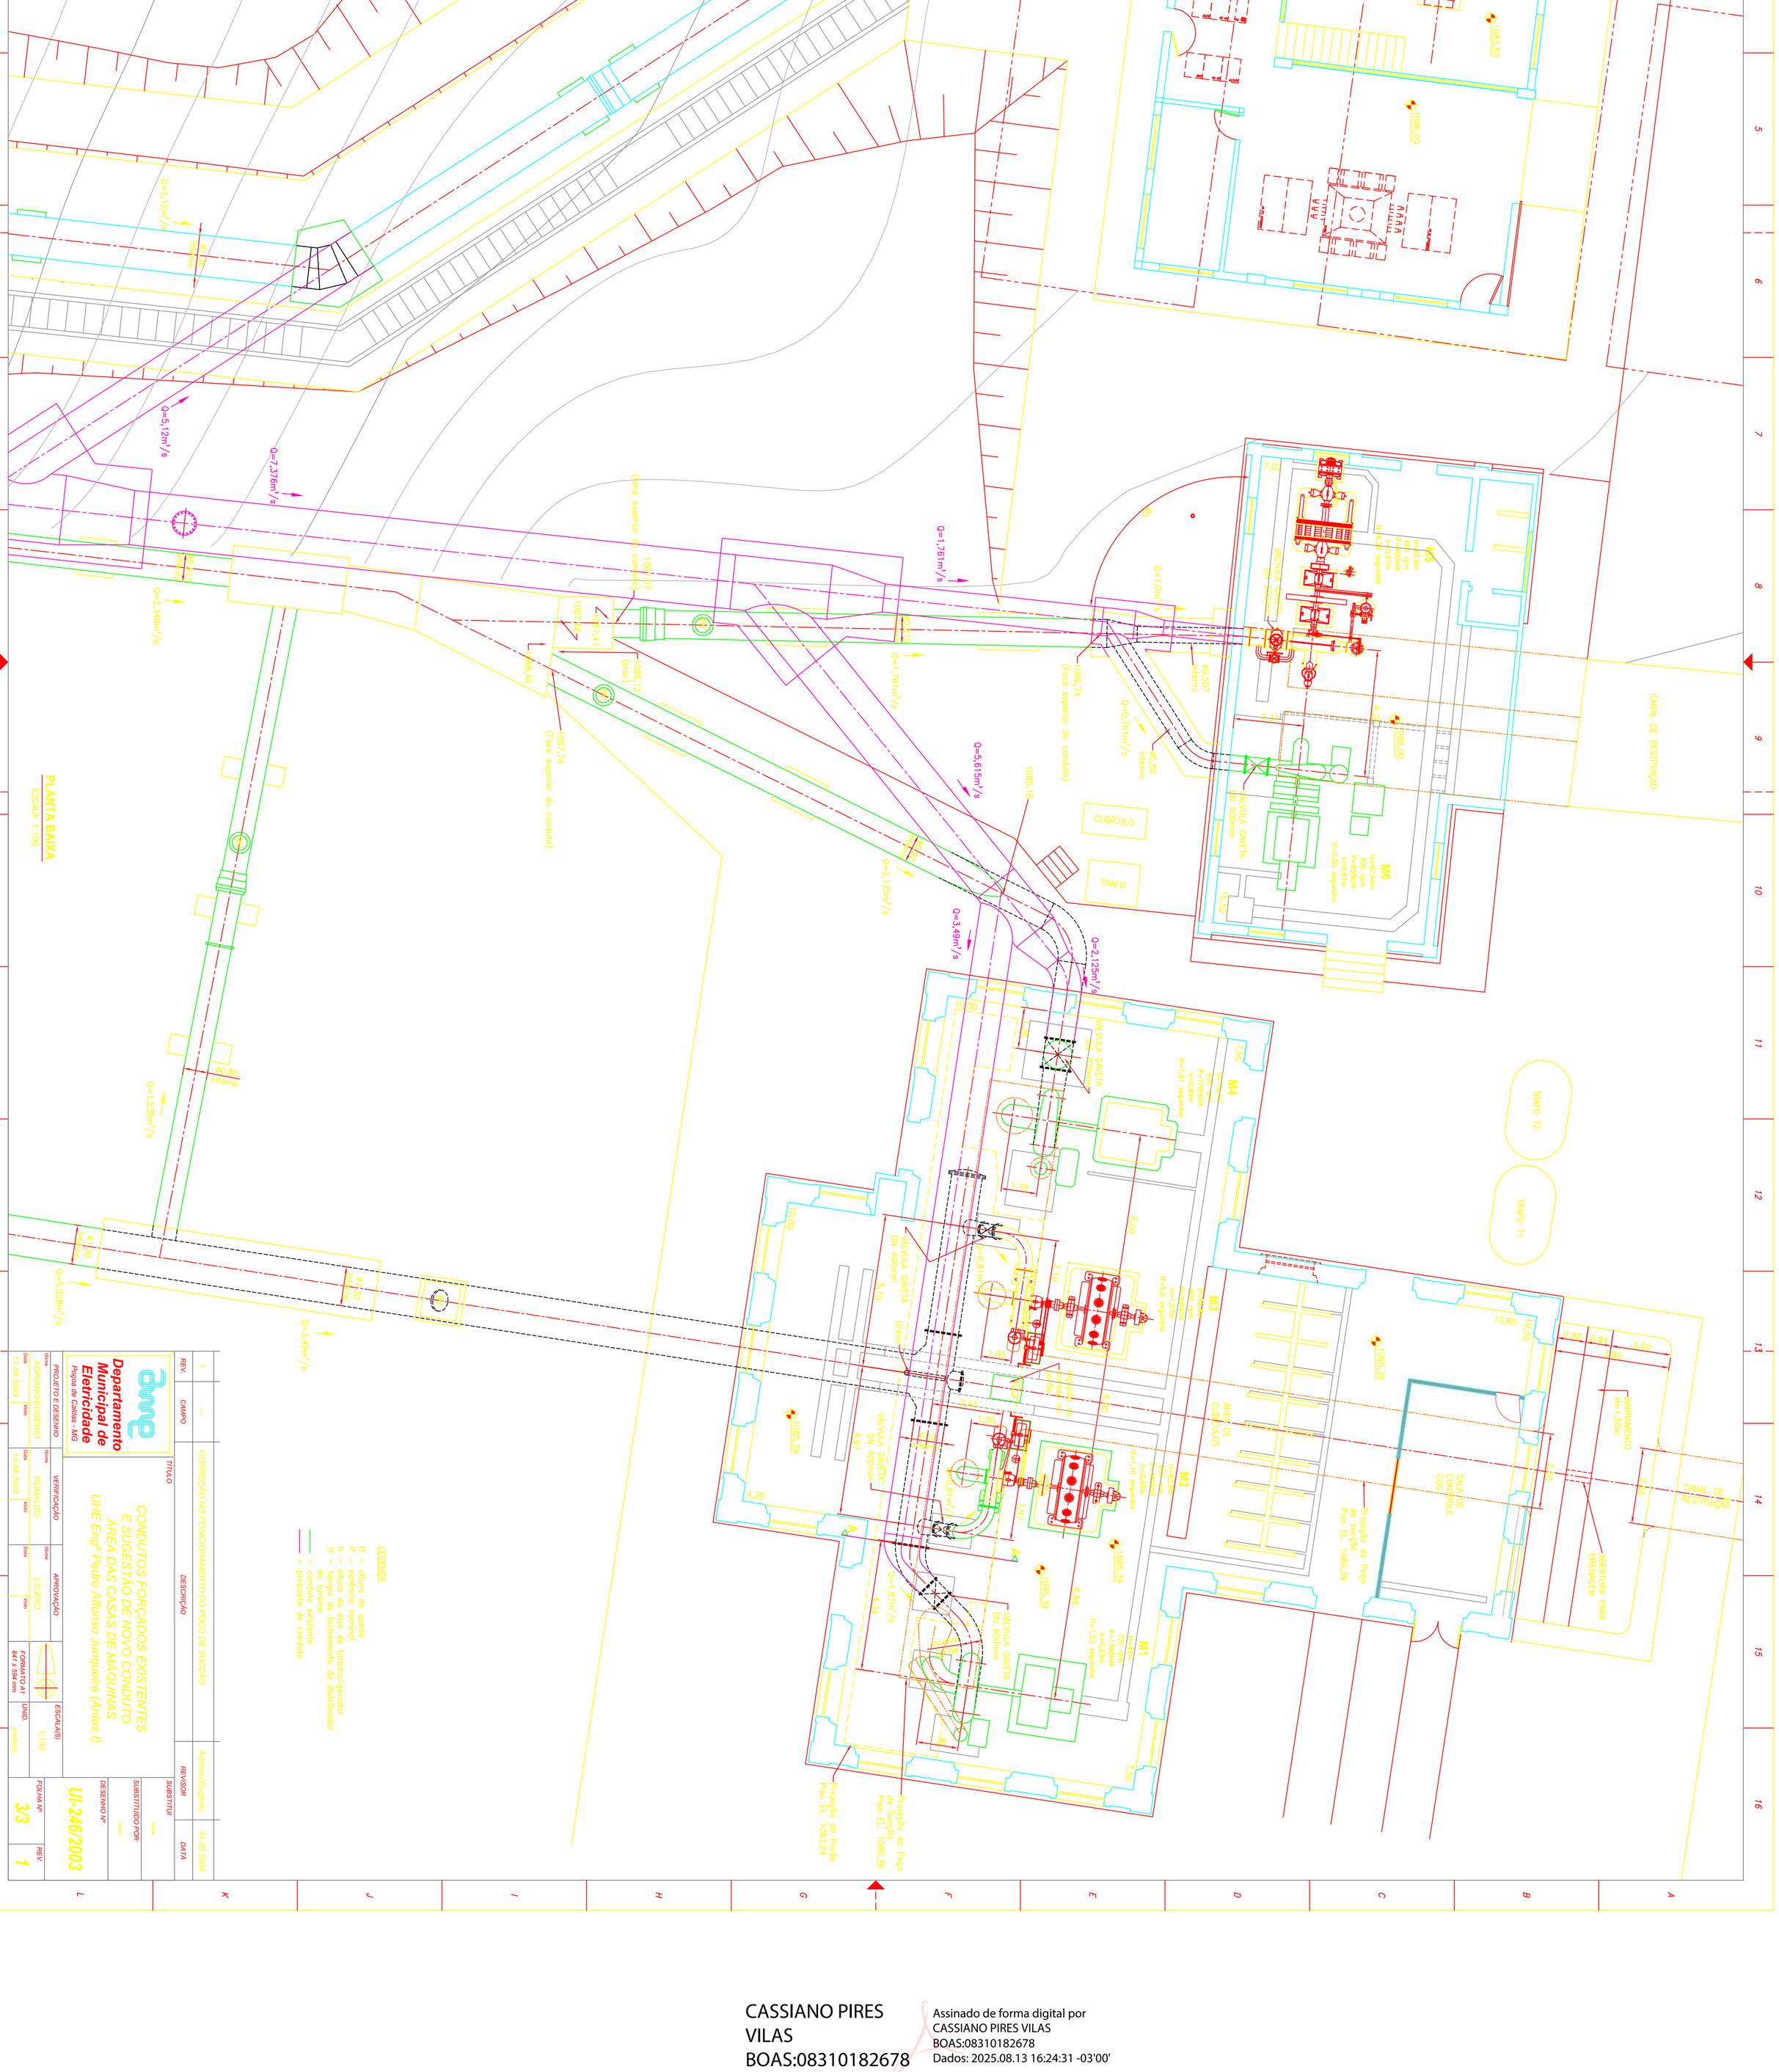

LEGENDA
H – altura de queda
P – potência nominal
h – altura do eixo da turbina/gerador
tf – tempo de fechamento do distribuidor da turbina
– conduto existente
– proposta de conduto

CORREÇÃO NO POSICIONAMENTO DO POÇO DE SUCÇÃO

REV.	DESCRIÇÃO	REVISOR	DATA
1	CAMPO	Adriano/Eugênio	31.05.2004

Departamento Municipal de Eletricidade
Poços de Caldas - MG

PROJETO E DESENHO	VERIFICAÇÃO	APROVAÇÃO
Nome: ADRIANO/EUGÊNIO	RONALDO	CÍCERO
Data: 11.04.2003	Data: 14.04.2003	Data:
Visto:	Visto:	Visto:

TÍTULO
CONDUTOS FORÇADOS EXISTENTES
E SUGESTÃO DE NOVO CONDUTO
ÁREA DAS CASAS DE MÁQUINAS
UHE Engº Pedro Affonso Junqueira (Aritas I)

FORMATO A1 841 x 594 mm	ESCALA(S)	SUBSTITUTO	SUBSTITUÍDO POR
UNID. metros	1:100	---	---

FOLHA Nº 3/3 REV. 1
DESENHO Nº UI-246/2003

CASSIANO PIRES VILAS BOAS:08310182678

Assinado de forma digital por CASSIANO PIRES VILAS BOAS:08310182678
Dados: 2025.08.13 16:24:31 -03'00'