
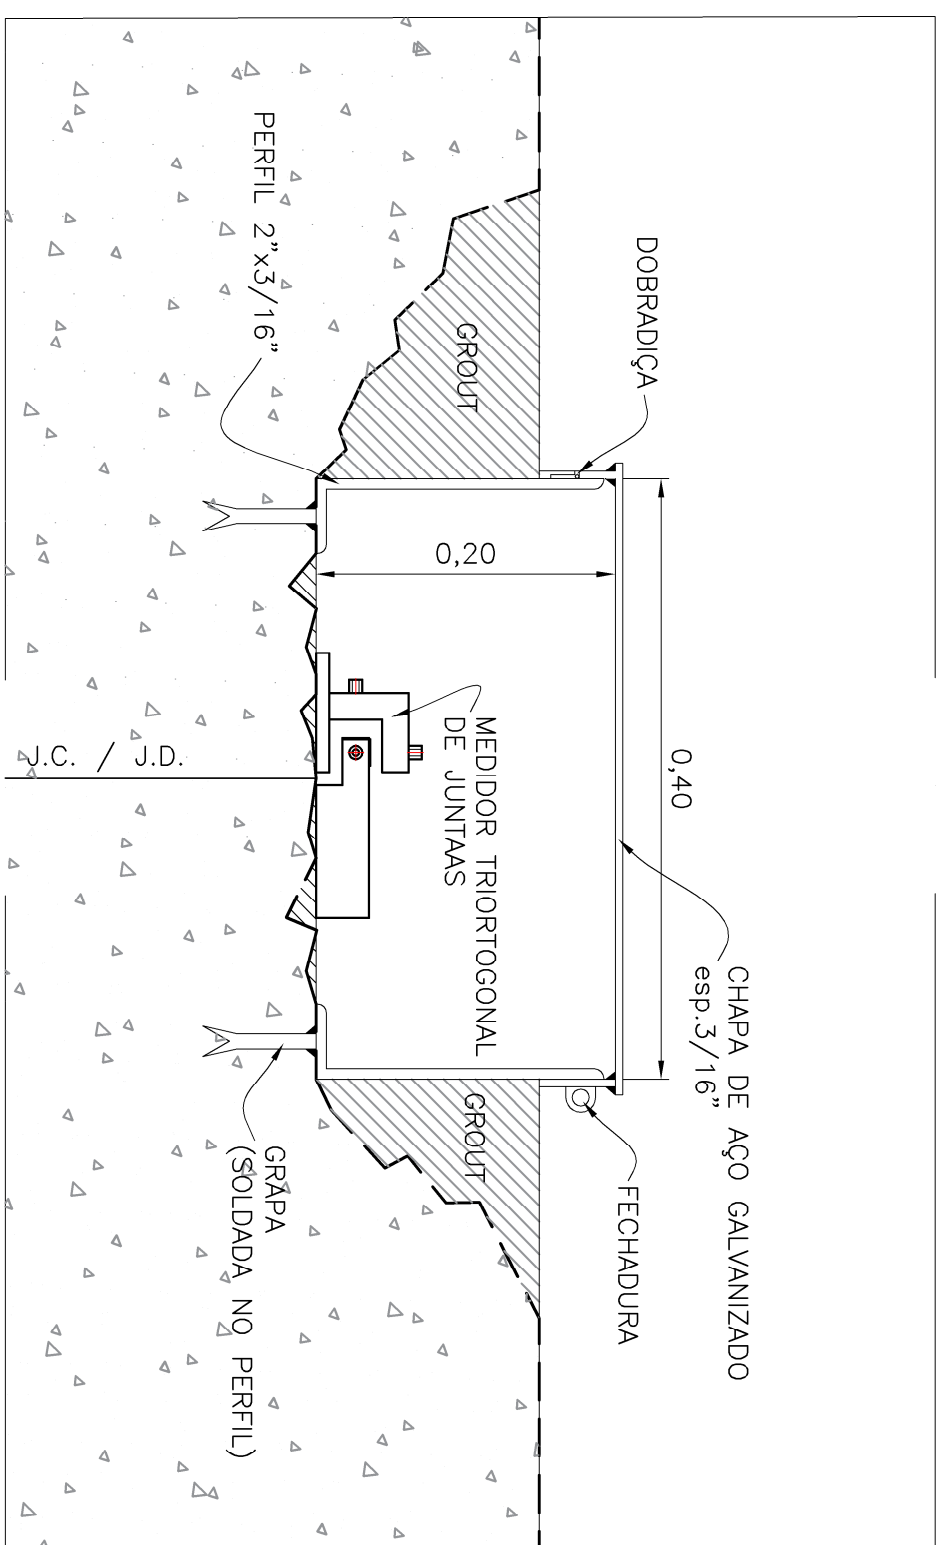
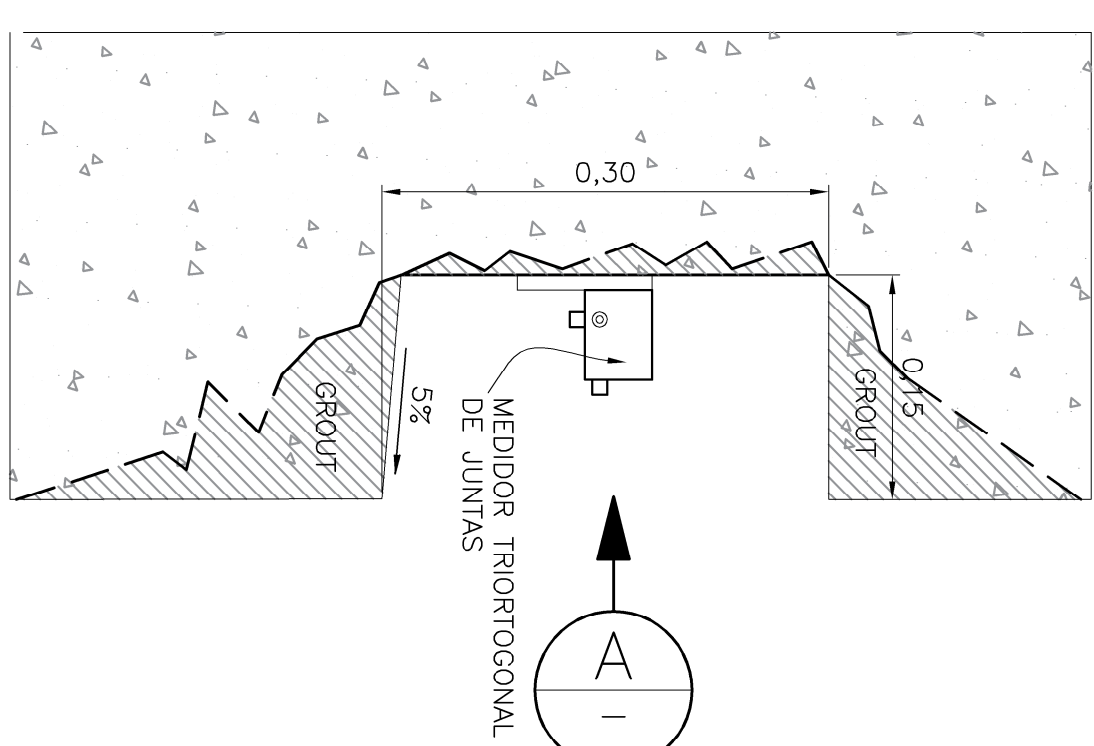


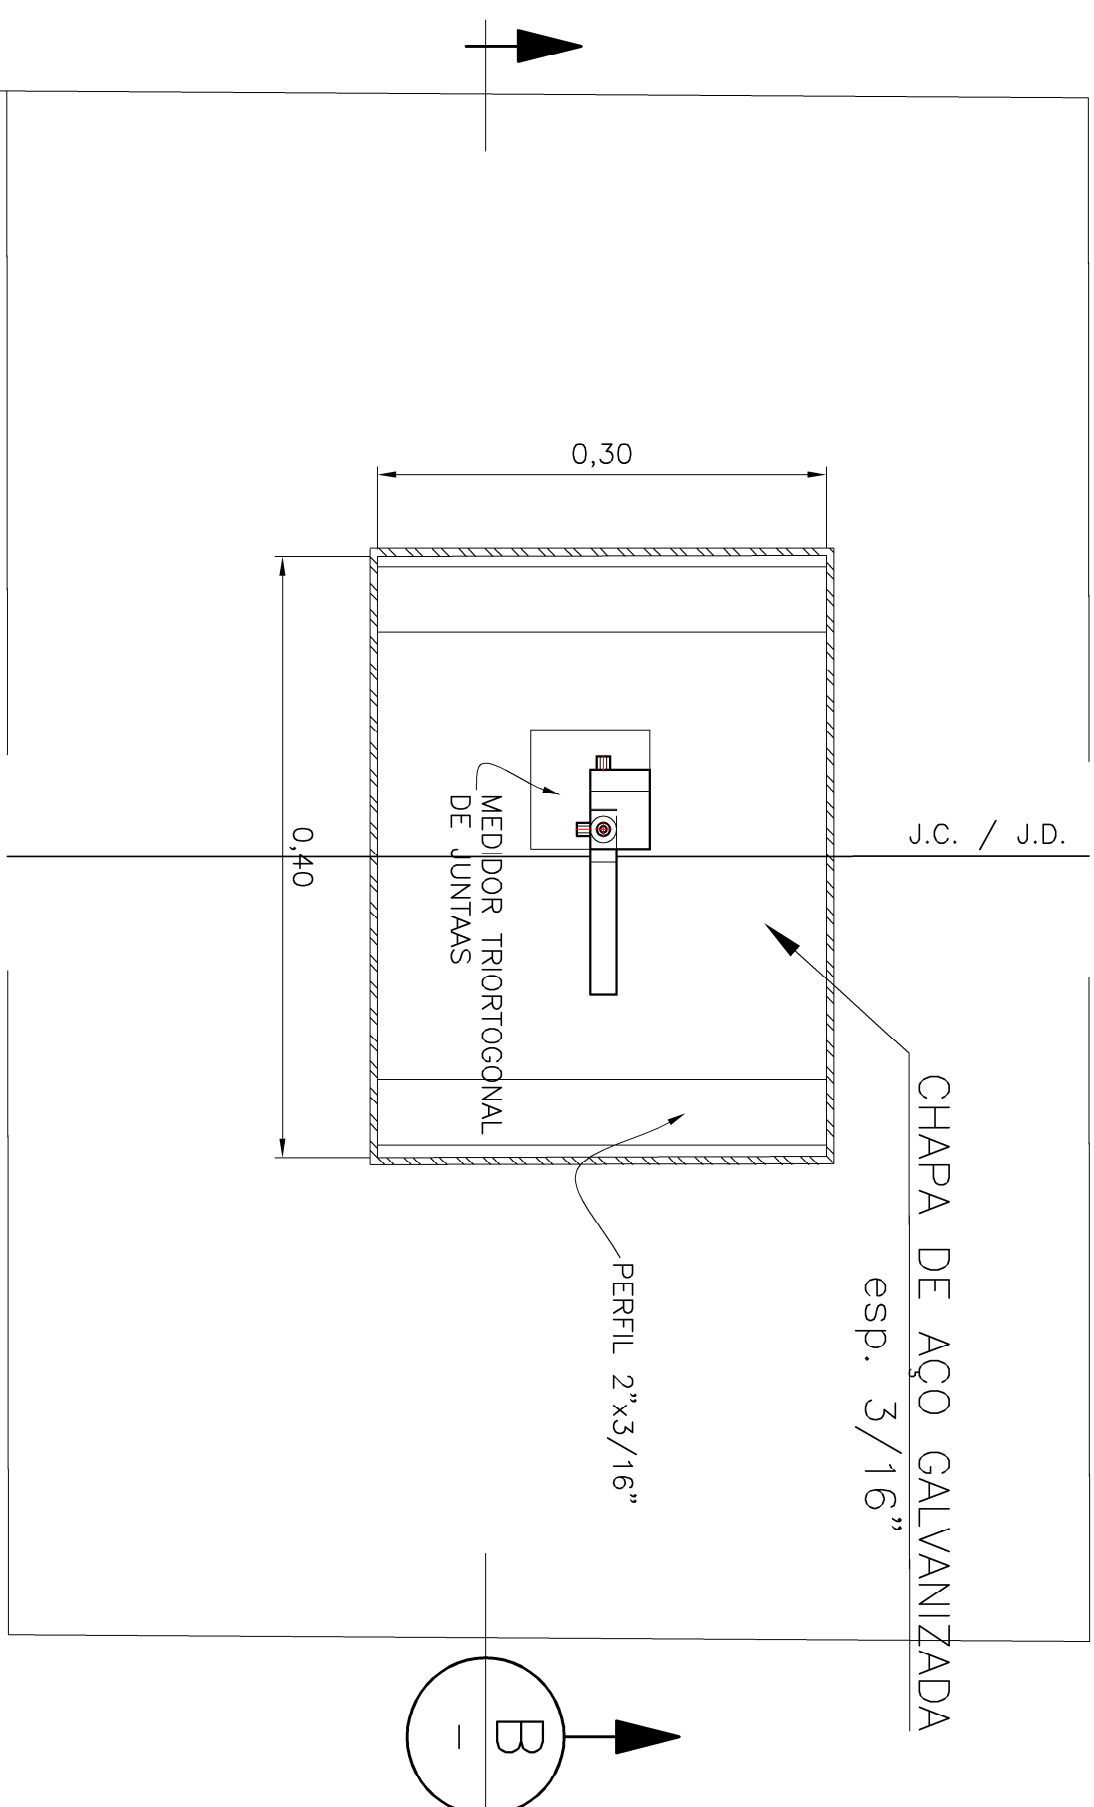

C		LOGO				W.S.	H.U.	06/20	
B		LOGO				W.S.	H.U.	03/20	
A		EMISSÃO INICAL				W.S.	H.U.	12/19	
REV.		DISCRIMINAÇÃO				ELAB.	APROV.	DATA	

LEGENDA:

NOTAS:

1. COTAS E DIMENSÕES EM METRO, EXCETO ONDE INDICADO.

REFERÊNCIAS:

1. PARA LOCALIZAÇÃO, VER DES. N° DM860.A1.A1-00-001

ESCALA GRÁFICA

Hydros
Eugenharis

INSTRUMENTAÇÃO E INSPEÇÃO REGULAR DE SEGURANÇA
BARRAGEM ANTAIS I - POÇOS DE CALDA/S/MG

BARRAGEM ANTAS I - POÇOS DE CALDAS/MG

PROJETO DE INSTRUMENTAÇÃO

MEDIDOR TRIORTOGONAL

DETALHES DA INSTALAÇÃO

DATA:	DEZ./2019	PROJ.:	F.C.F.	Nº HIDROS:	DM860.A1.A1-00-002	REV.:	C
ESCALA:	1:5	APROV.:	H.U.	Nº DNE DISTRIBUIÇÃO:	—		