PENA	ESPESSURA	COR
1	0,1	preto
2	0,2	preto
3	0,3	preto
4	0,4	preto
5	0,5	preto
6	0,6	preto
7	0,1	preto
8	0,8	preto
demais	0,15	color

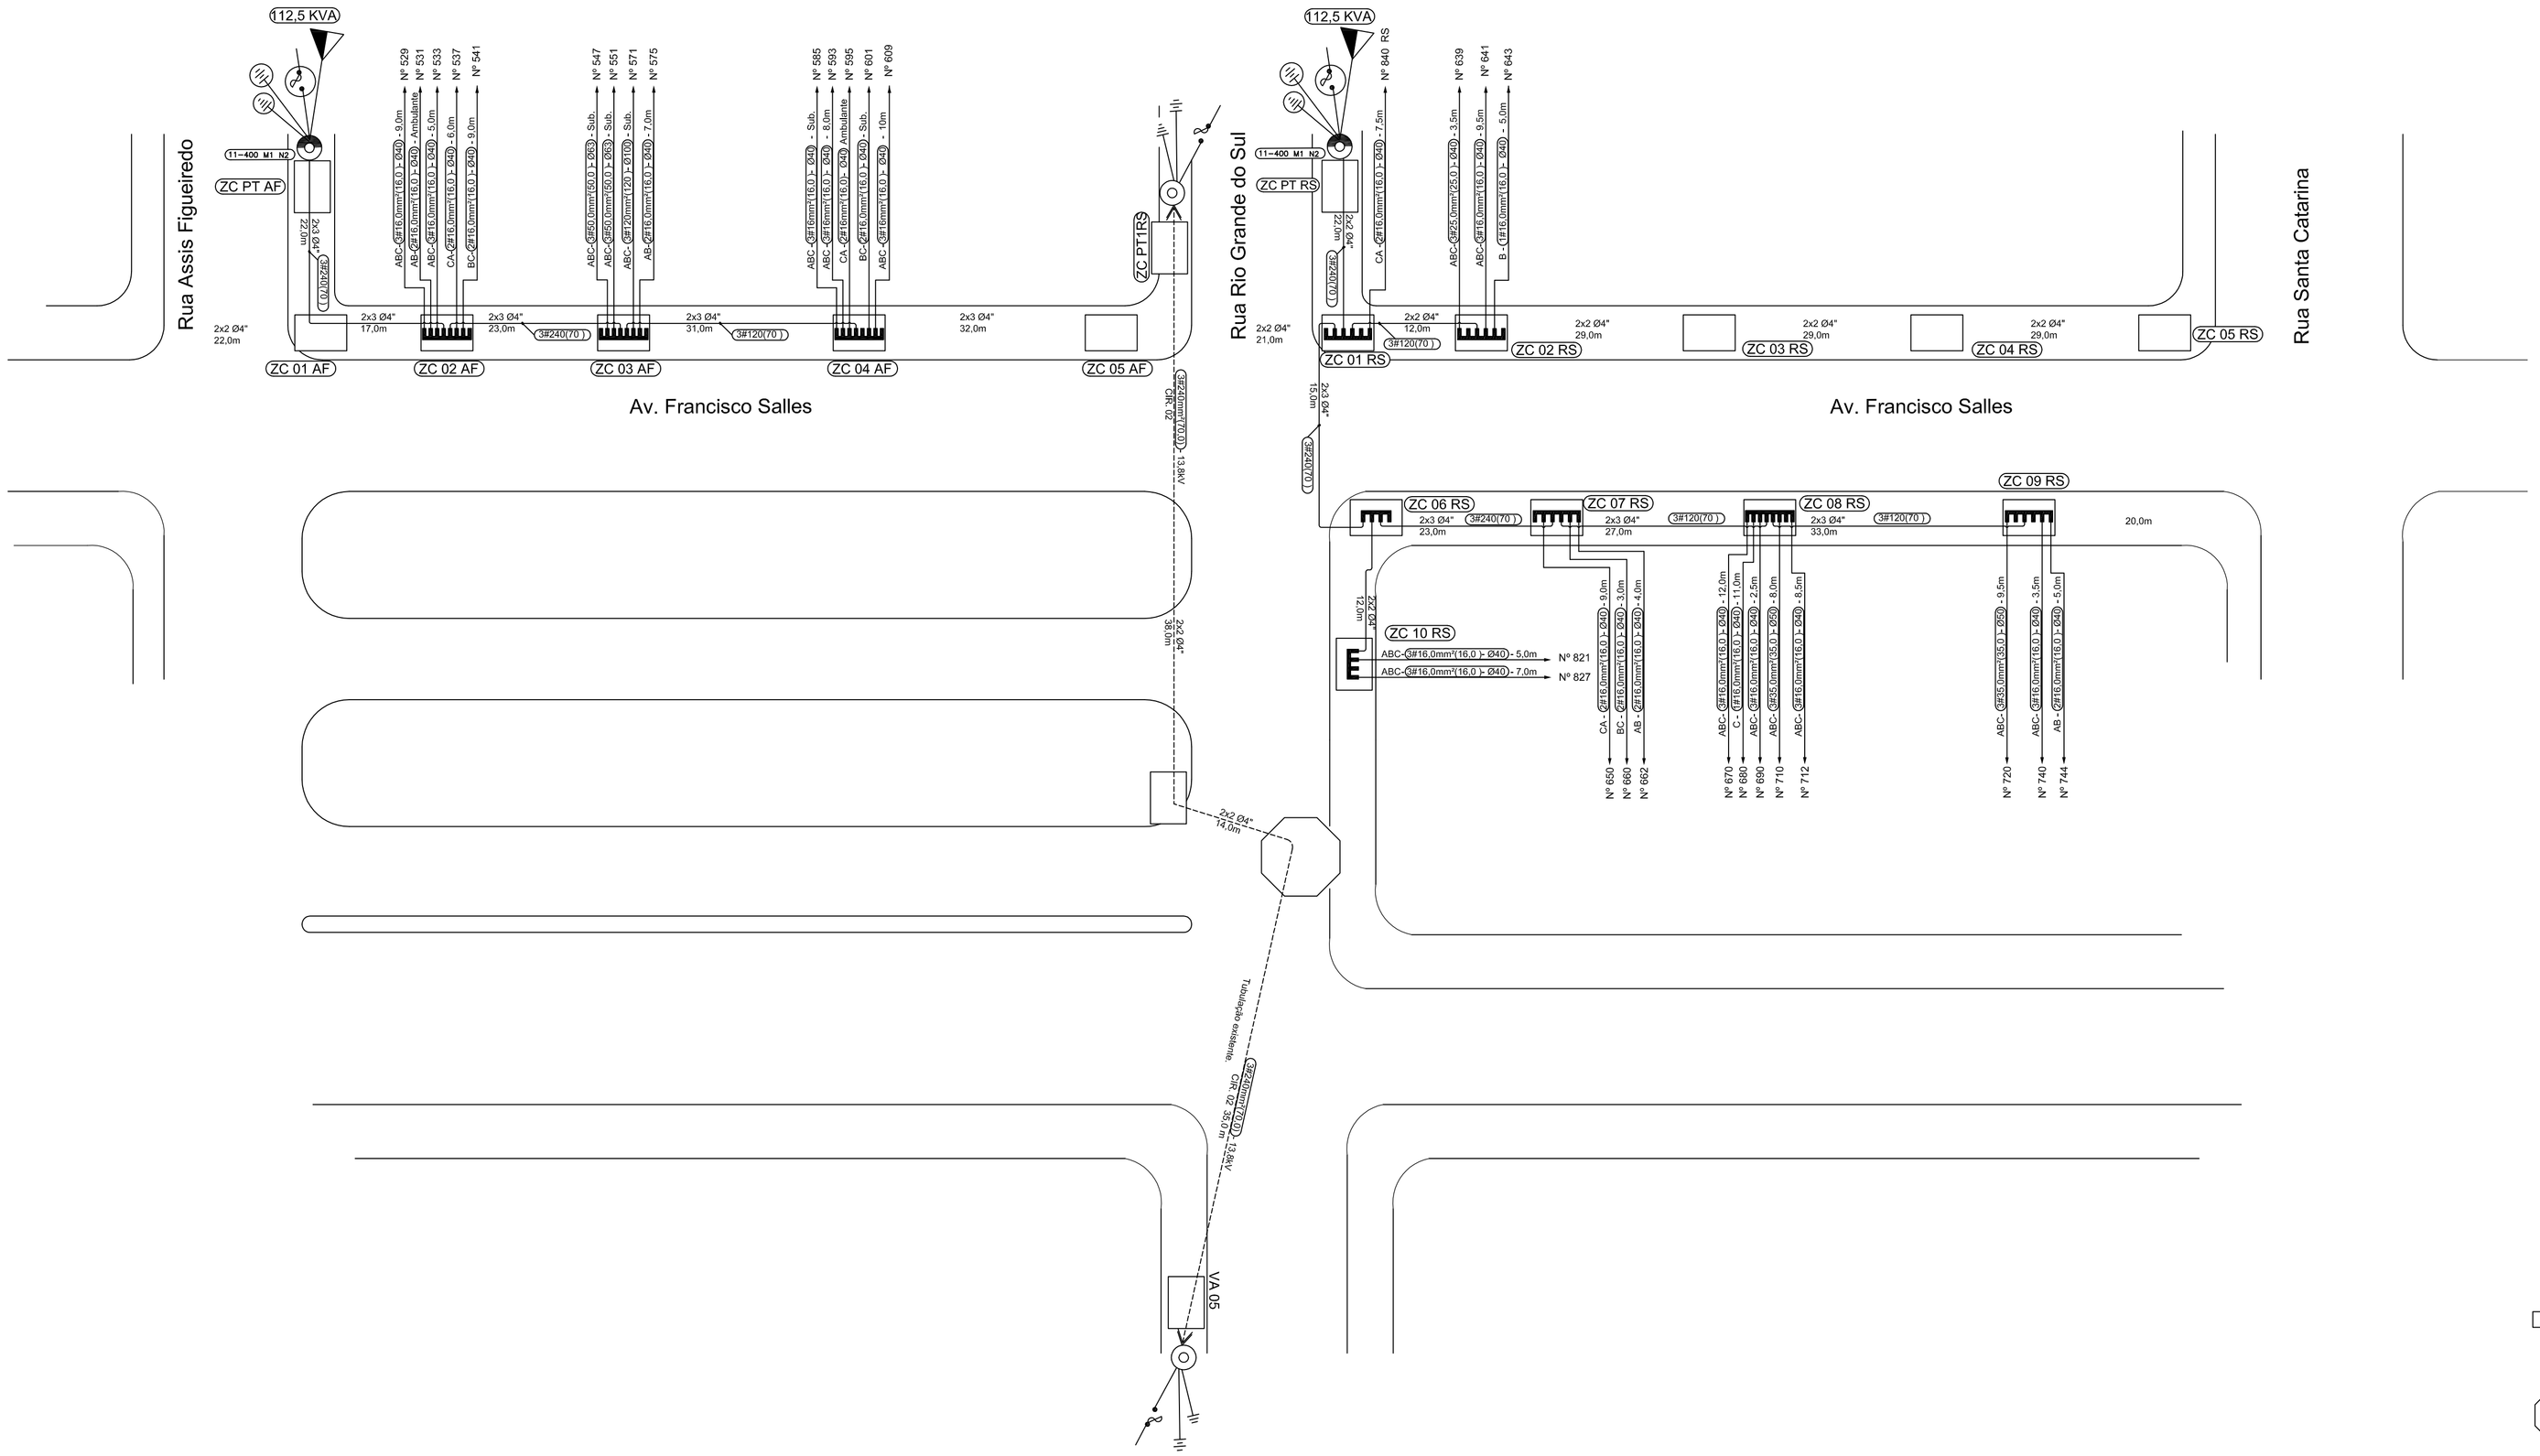

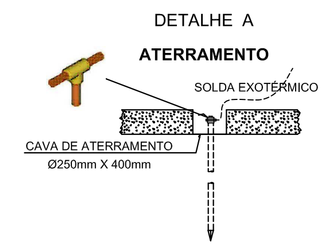

LEGENDA

- A' C' — Conecção Prémoldada " Cotovelo" 200A Condutor 50mm² TDC
- Conecção Prémoldada " T" 600A Condutor 240mm² MTB
- XA — Poço de inspeção XA octagonal lado 2,8m x 1,3m x1,3m x 3,00m
- Câmara TB 1,70m x 5,30m x 3,00m
- Caixa de inspeção ZD 1,0m x 0,75m x 1,20m
- Caixa de Inspeção ZC 0,77m x 0,67m x 0,90m
- Caixa de inspeção ZA 0,28m x 0,28m x 0,40m
- Barramento de derivação isolado de 8 vias (UR MOLE)
- Barramento de derivação isolado de 6 vias (UR MOLE)
- Barramento de derivação isolado de 4 vias (UR MOLE)
- Barramento isolado 2000A (HY CLAB)
- 2x2+ø 4" 18 m — Banco de duto rede segundaria ZC a ZC
- 1x2Ø2,1/2" 33 m — Banco de duto comunicação ZA a ZA
- 1x2Ø1,1/2" 25,5m — Banco de duto IP poste a poste
- 2x3+ø 5" 33 m — Banco de duto rede primaria ZD a ZD

REV.	CAMPO	DESCRIÇÃO	REVISOR	DATA

DME distribuição
DME Distribuição S.A. - DMED
Poços de Caldas - MG - BRASIL

OBRA/LOCAL: AVENIDA FRANCISCO SALLES

CONTEÚDO: PROJETO PARA IMPLATAÇÃO DE REDE DE DISTRIBUIÇÃO SUBTERRÂNEA NA AVENIDA FRANCISCO SALLES - 5° ETAPA

SUBSTITUI: ---
SUBSTITUIDO POR: ---
DESENHO Nº: RDS-077/2018

ELABORAÇÃO	VERIFICAÇÃO	APROVAÇÃO	ESCALA (S)	UNIDADE (S)
J.MESSIAS	OLIVAR JOSÉ MUNIZ	ALEXANDRE POSTAL	INDICADAS	INDICADAS
DATA 23/03/2018	DATA 28/03/2018		FORMATO A1 841 X 594 mm	

FOLHA Nº: 2/2 — REV.: 0

ESTE DESENHO É DE PROPRIEDADE DA EMPRESA DME DISTRIBUIÇÃO S/A - DMED, SENDO PROIBIDA SUA UTILIZAÇÃO OU REPRODUÇÃO SEM PRÉVIA AUTORIZAÇÃO POR ESCRITO.