




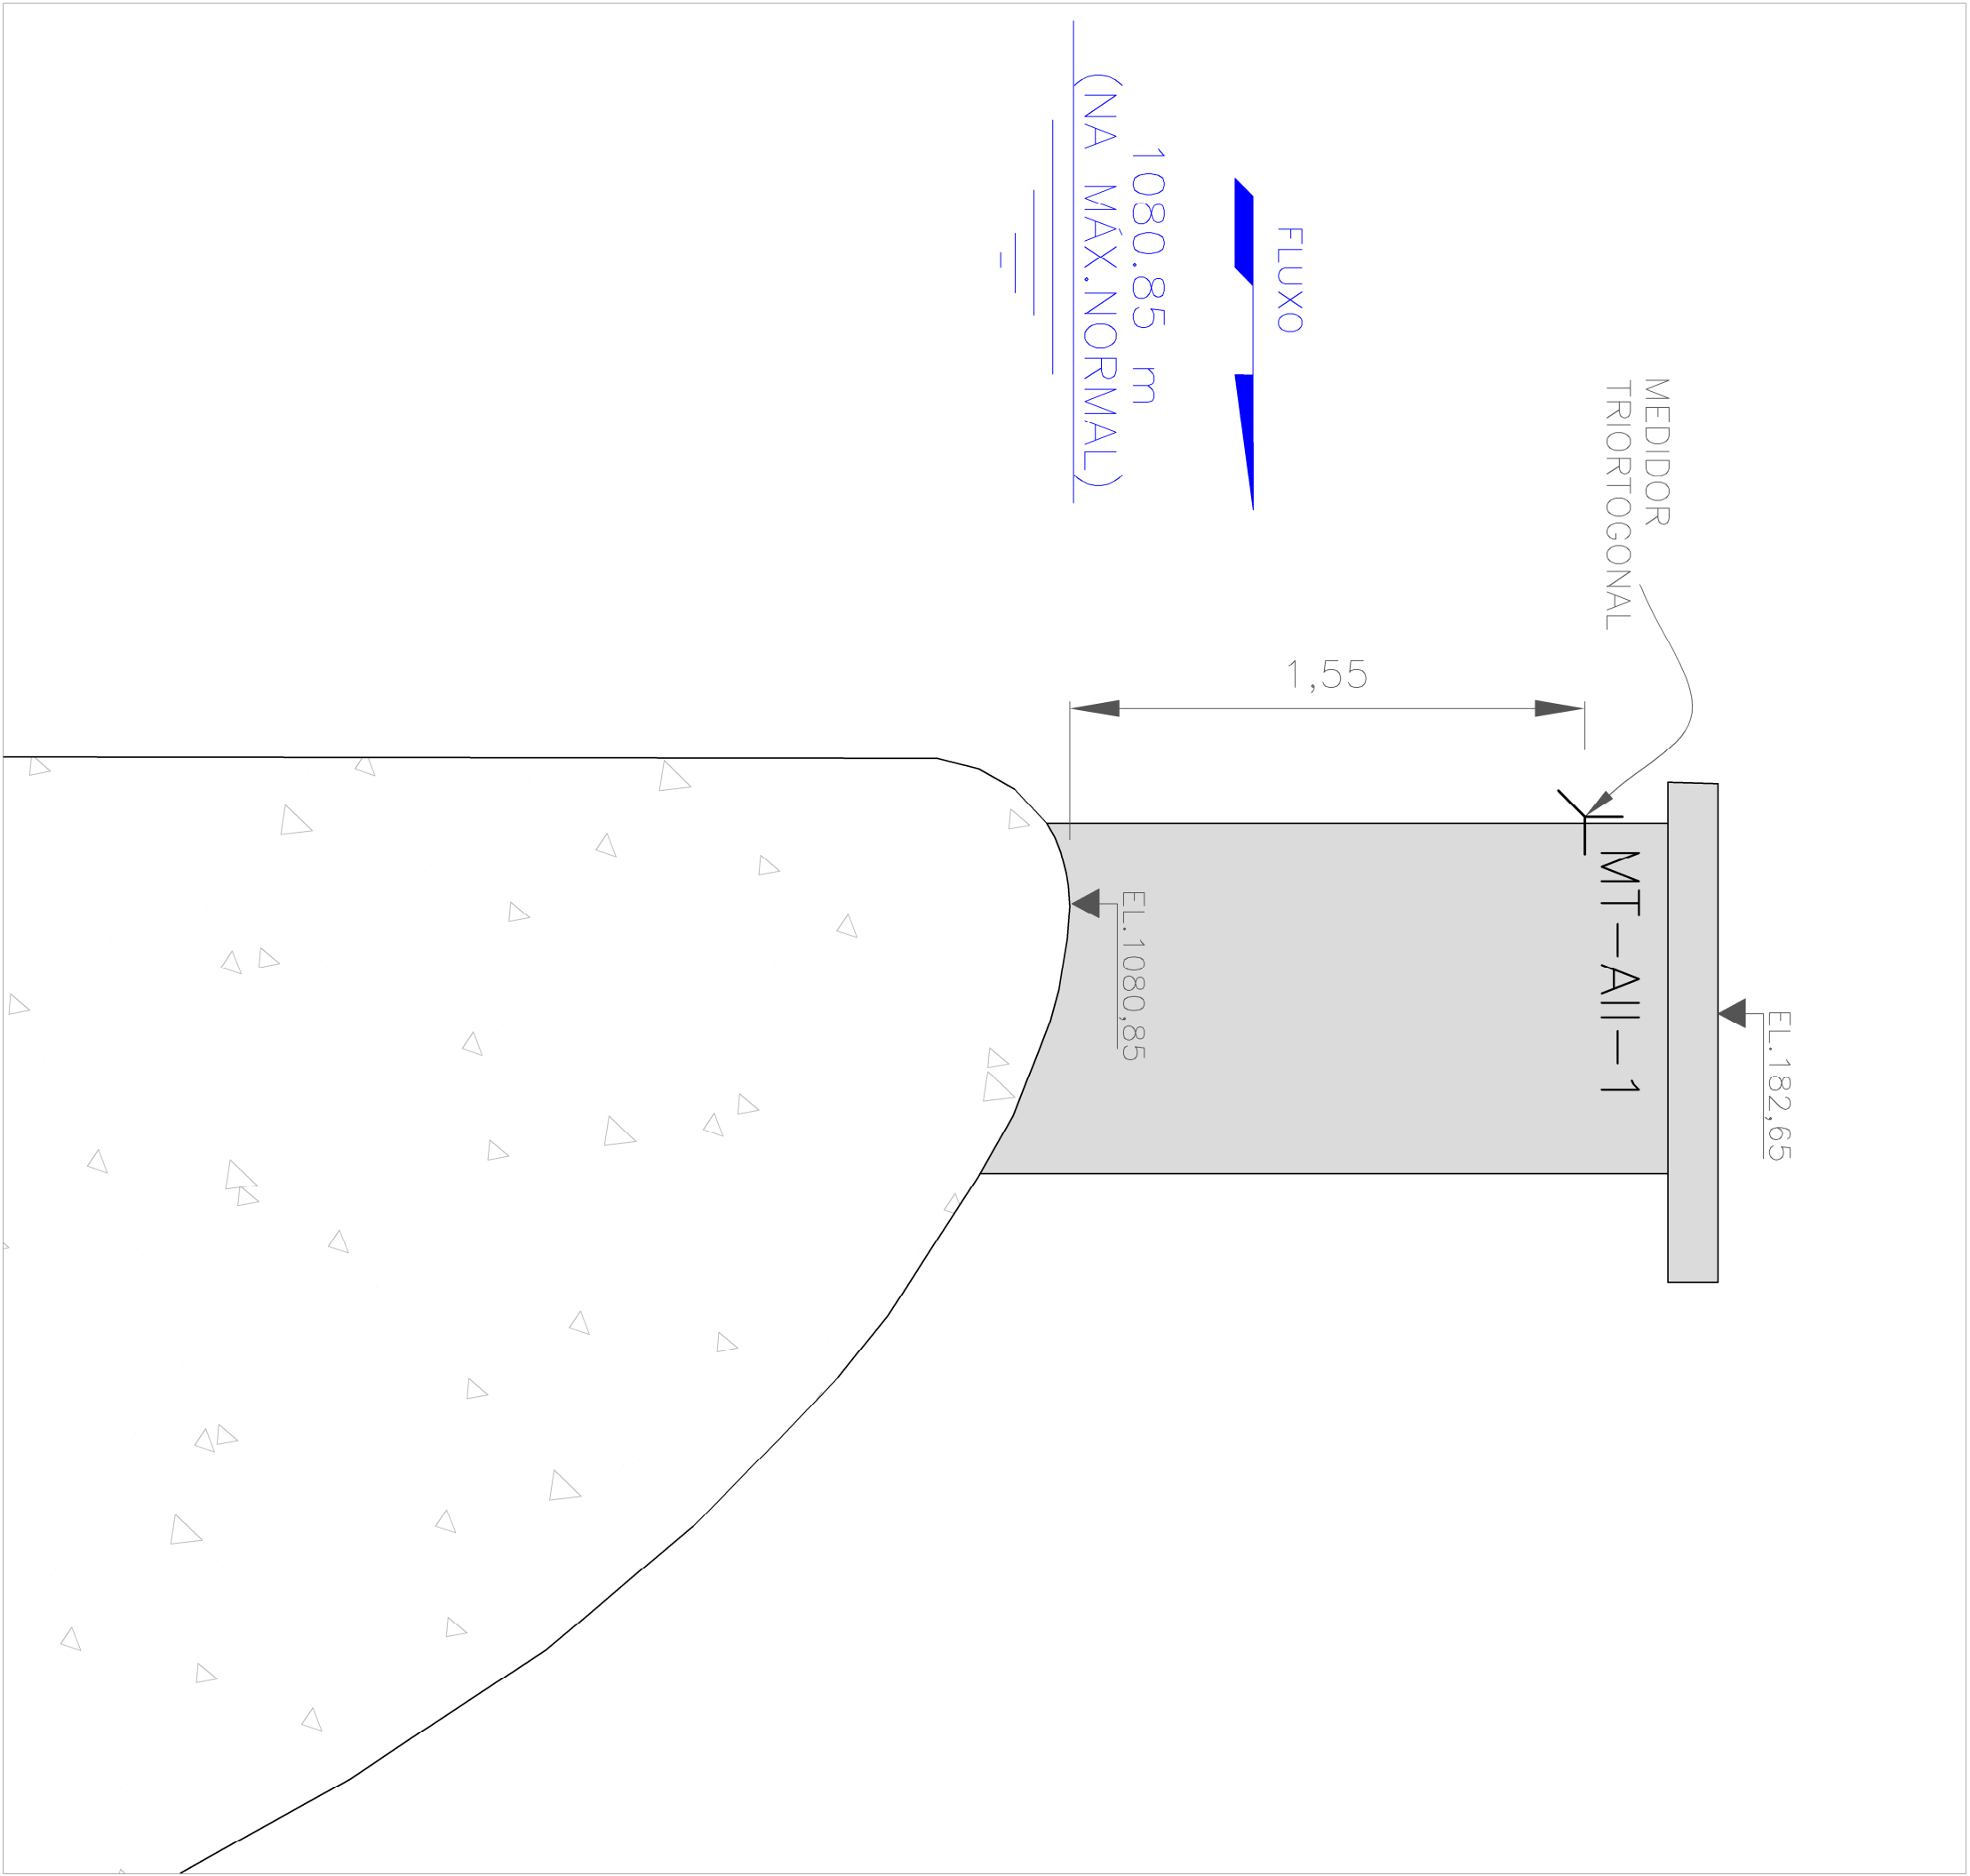

VERTEDOURO – SEÇÃO
ESC. 1:20

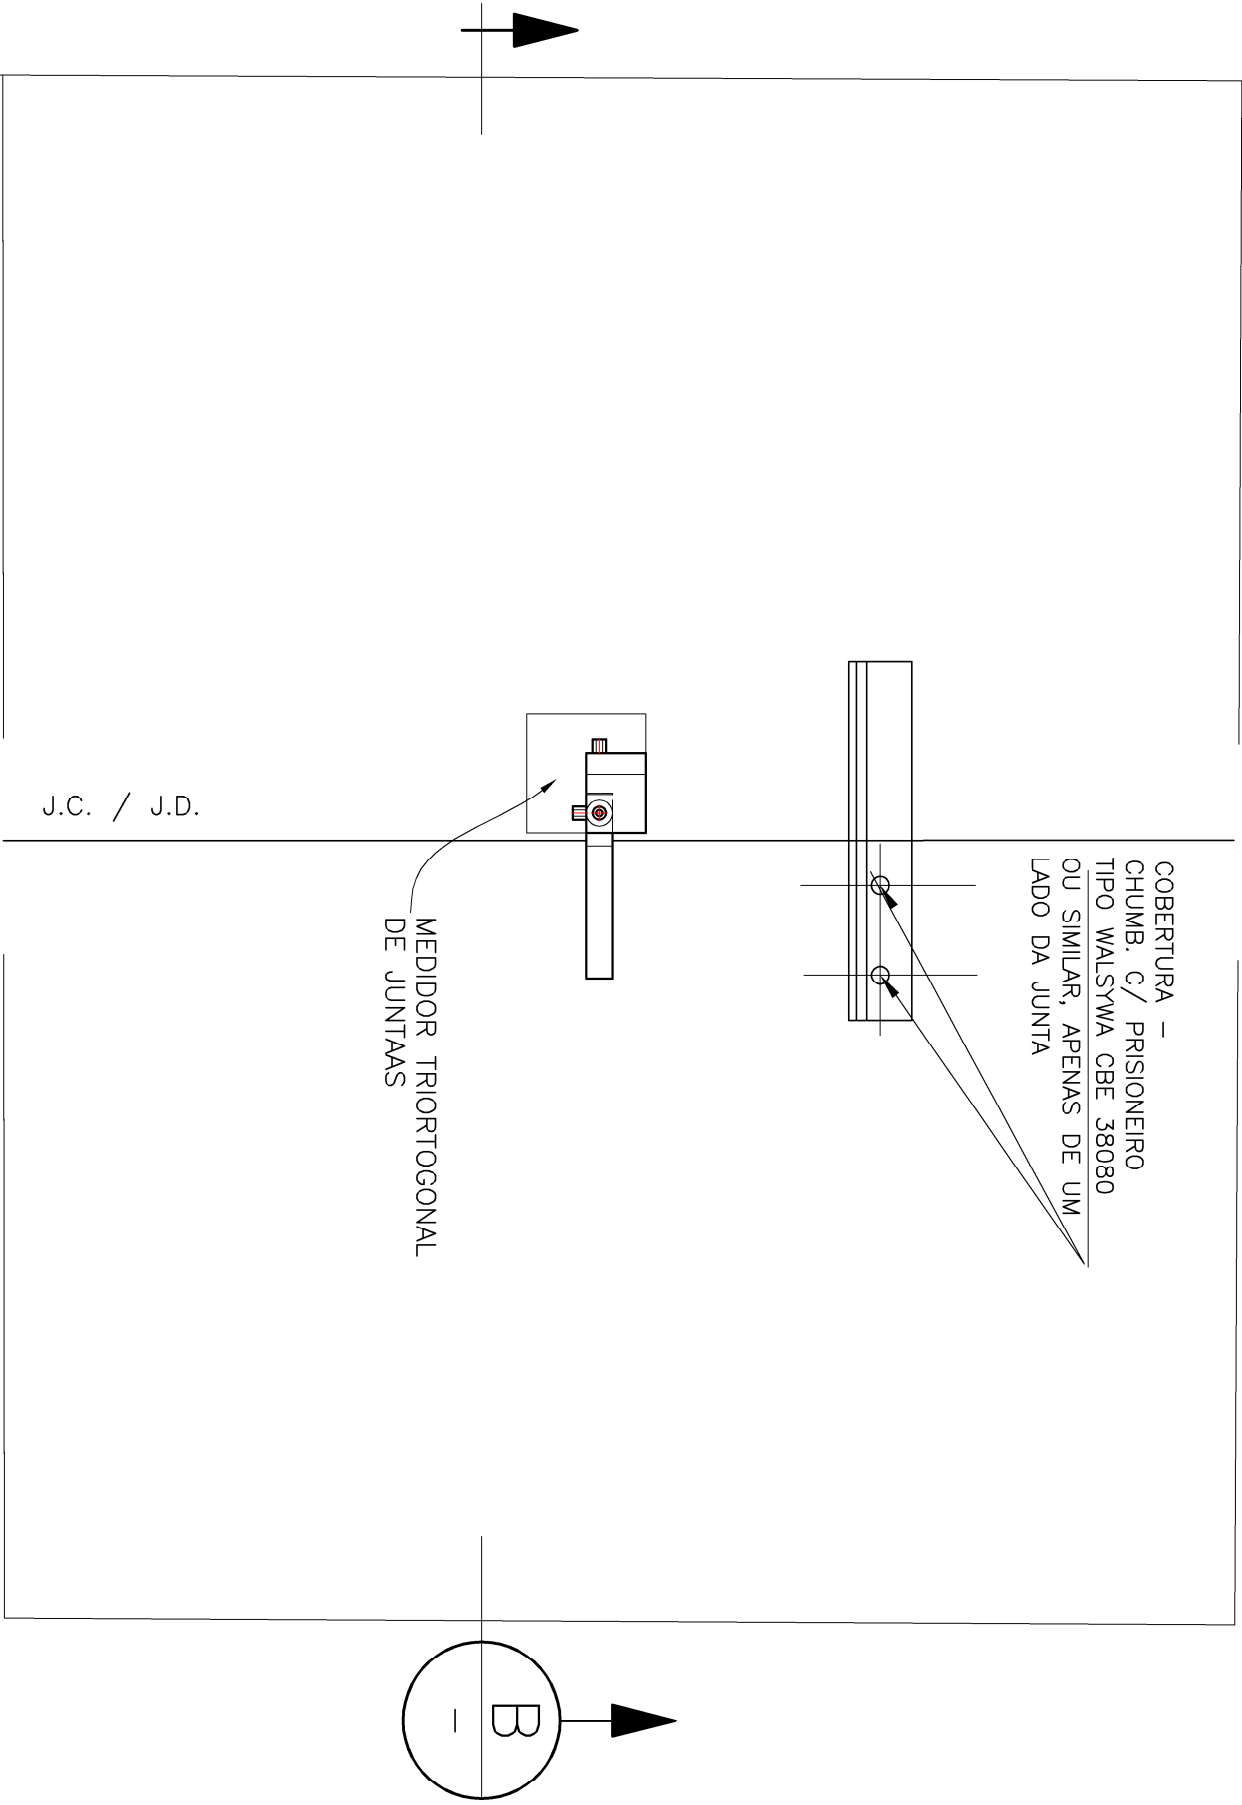


VISTA A
ESC. 1:5

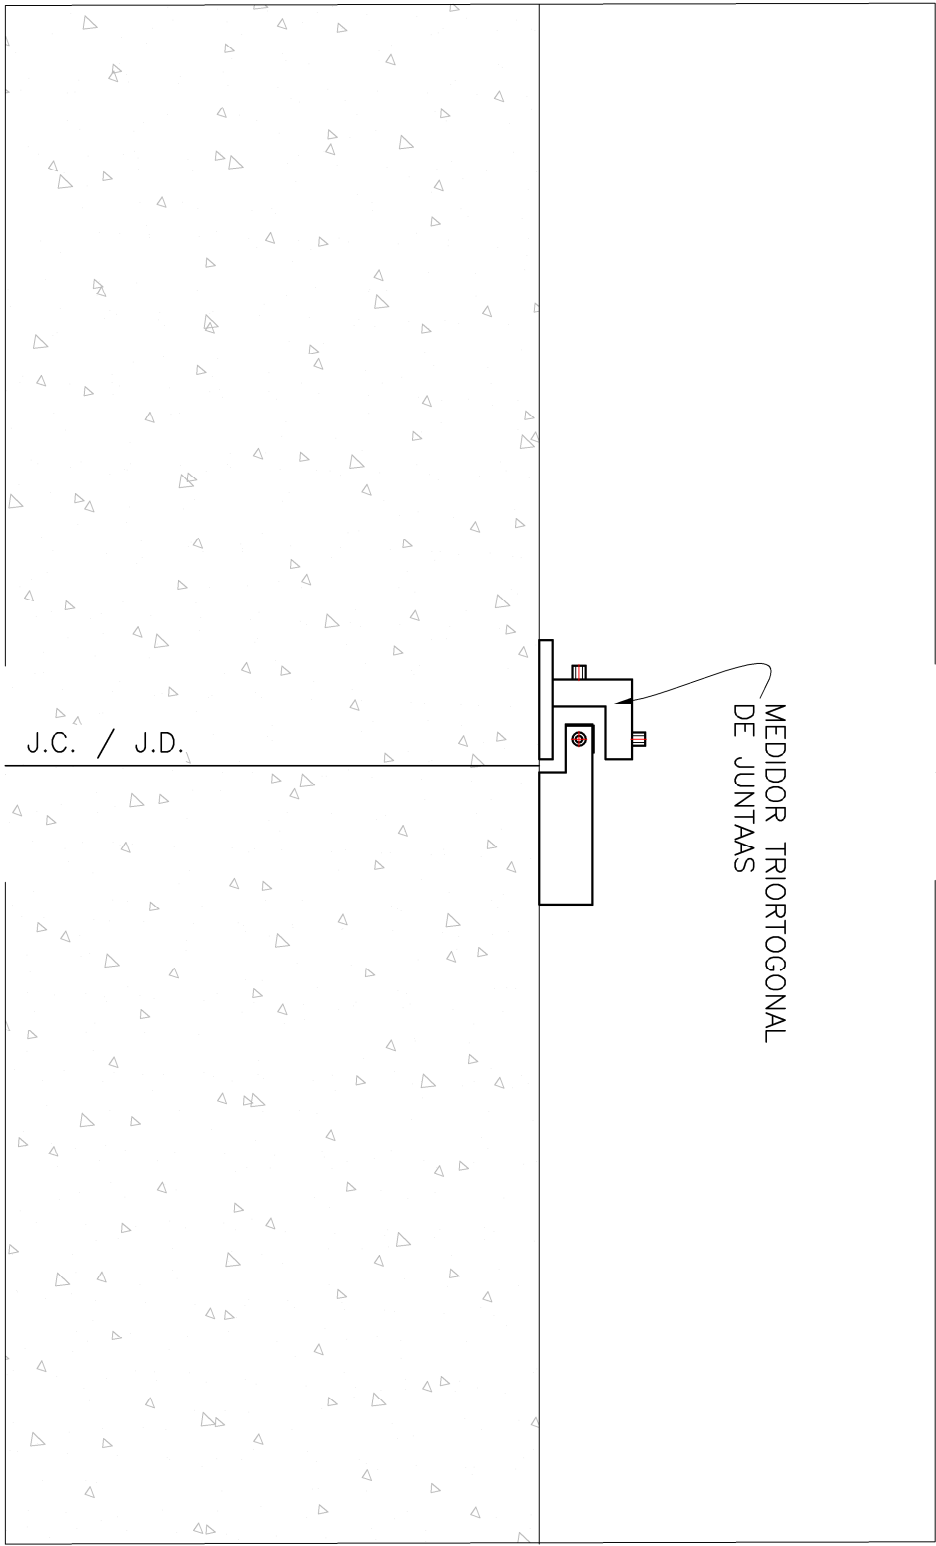

CORTE B
ESC. 1:5

MEDIDOR TRIORTOGONAL
NÍCHO NA ESTRUTURA
SEÇÃO
ESC. 1:5

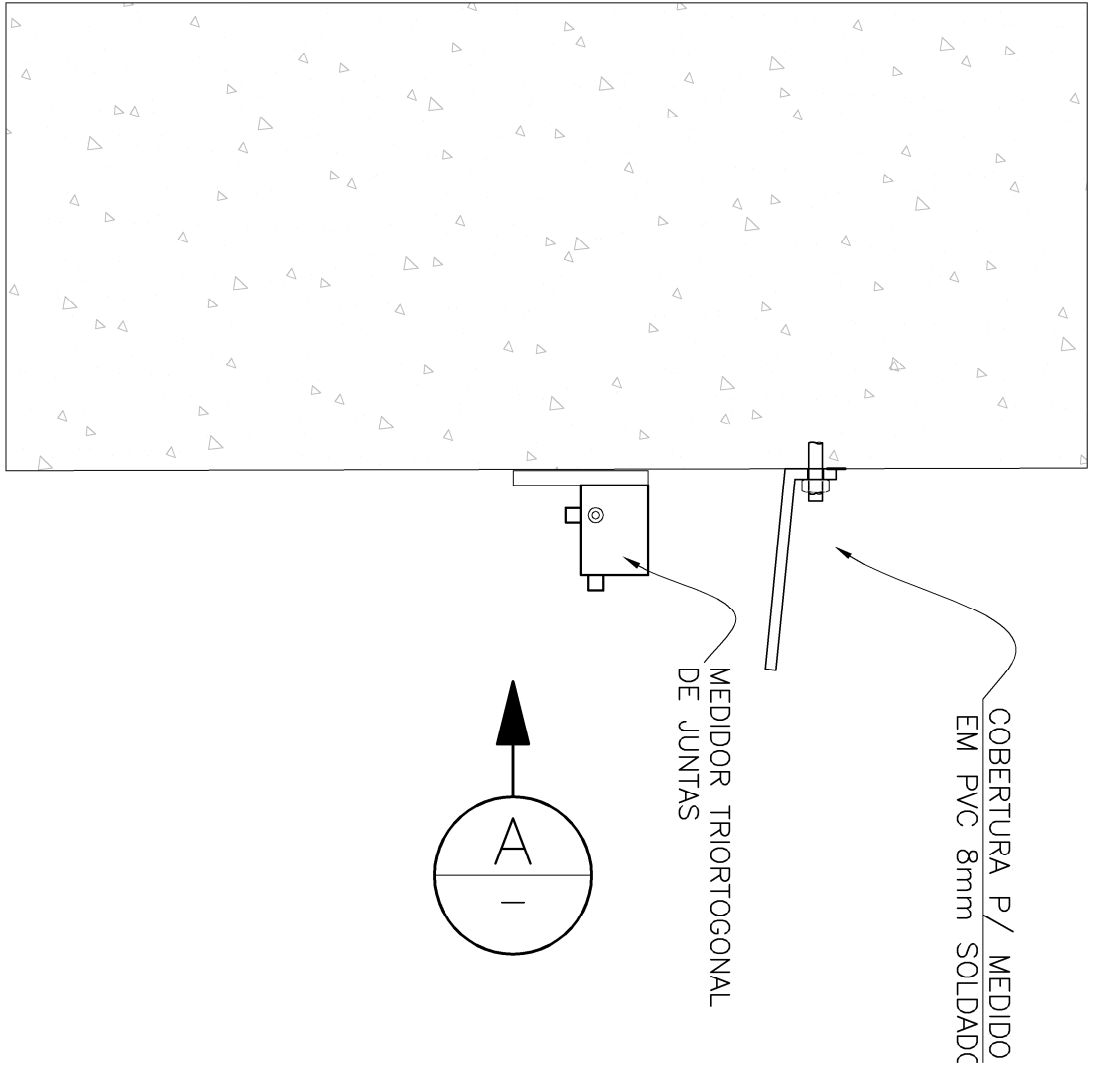


LEGENDA:

NOTAS:
1. COTAS E DIMENSÕES EM METRO, EXCETO ONDE INDICADO.

REFERÊNCIAS:

REV.	DISCRIMINAÇÃO	ELAB.	APROV.	DATA
A	EMISSÃO INICIAL	W.S.	H.U.	12/19
B	LOGO	W.S.	H.U.	03/20
C	LOGO	W.S.	H.U.	05/20
D	MEDIDOR TRIORTOGONAL	W.S.	H.U.	08/20

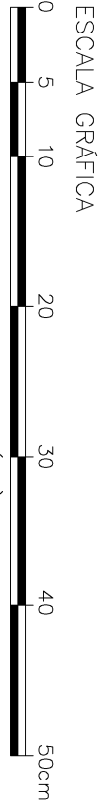

INSTRUMENTAÇÃO E INSPEÇÃO REGULAR DE SEGURANÇA

BARRAGEM ANTAS II - POÇOS DE CALDASING

PROJETO DE INSTRUMENTAÇÃO

MEDIDOR TRIORTOGONAL

DETALHES DA INSTALAÇÃO

PROJETO:	DATA:	DEZ./2019	PROJETO:	F.C.F.	IV PROJETO:	DMEB60.A1.A11-00-001	REV. D
ESCALA:	1:5	APROV.:	H.U.	IV DME DISTRIBUIÇÃO:	—	—	—

ARQUIVO DMEB60_A11-00-001.DWG INSTRUMENTAÇÃO DETALHES