

PENA	ESPESSURA	COR
1	0,1	preto
2	0,2	preto
3	0,3	preto
4	0,4	preto
5	0,5	preto
6	0,6	preto
7	0,1	preto
8	0,8	preto
demais	0,15	color

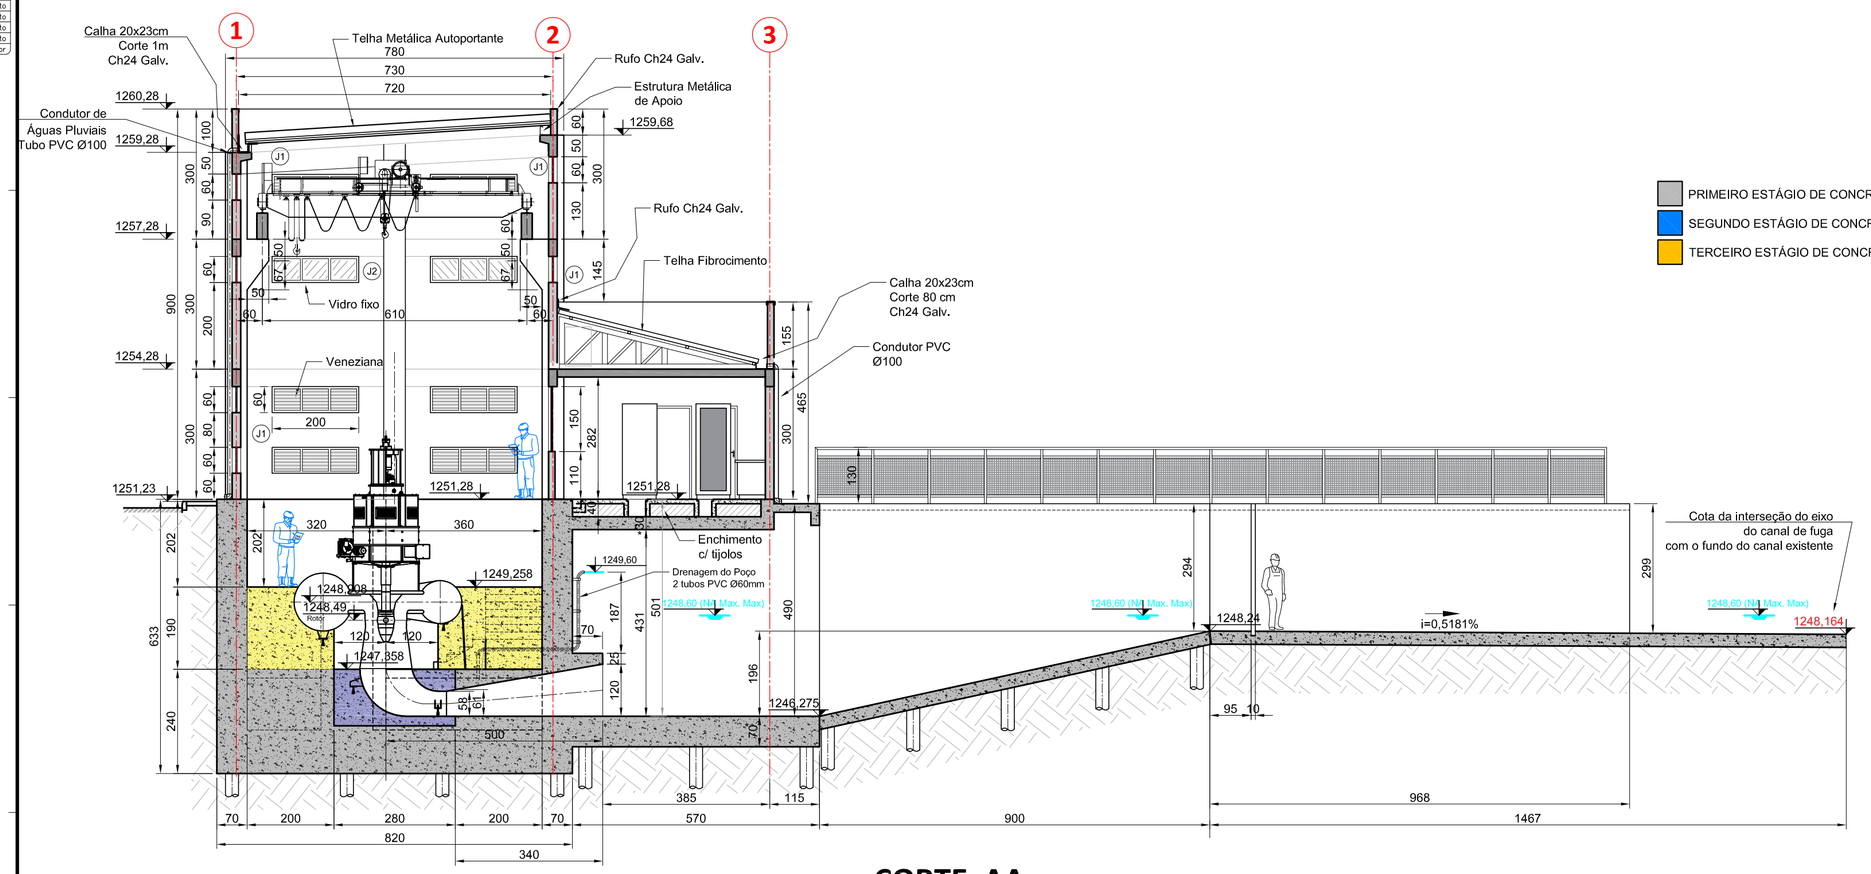

PRIMEIRO ESTÁGIO DE CONCRETAGEM
SEGUNDO ESTÁGIO DE CONCRETAGEM
TERCEIRO ESTÁGIO DE CONCRETAGEM


CORTE AA

ESCALA 1:100

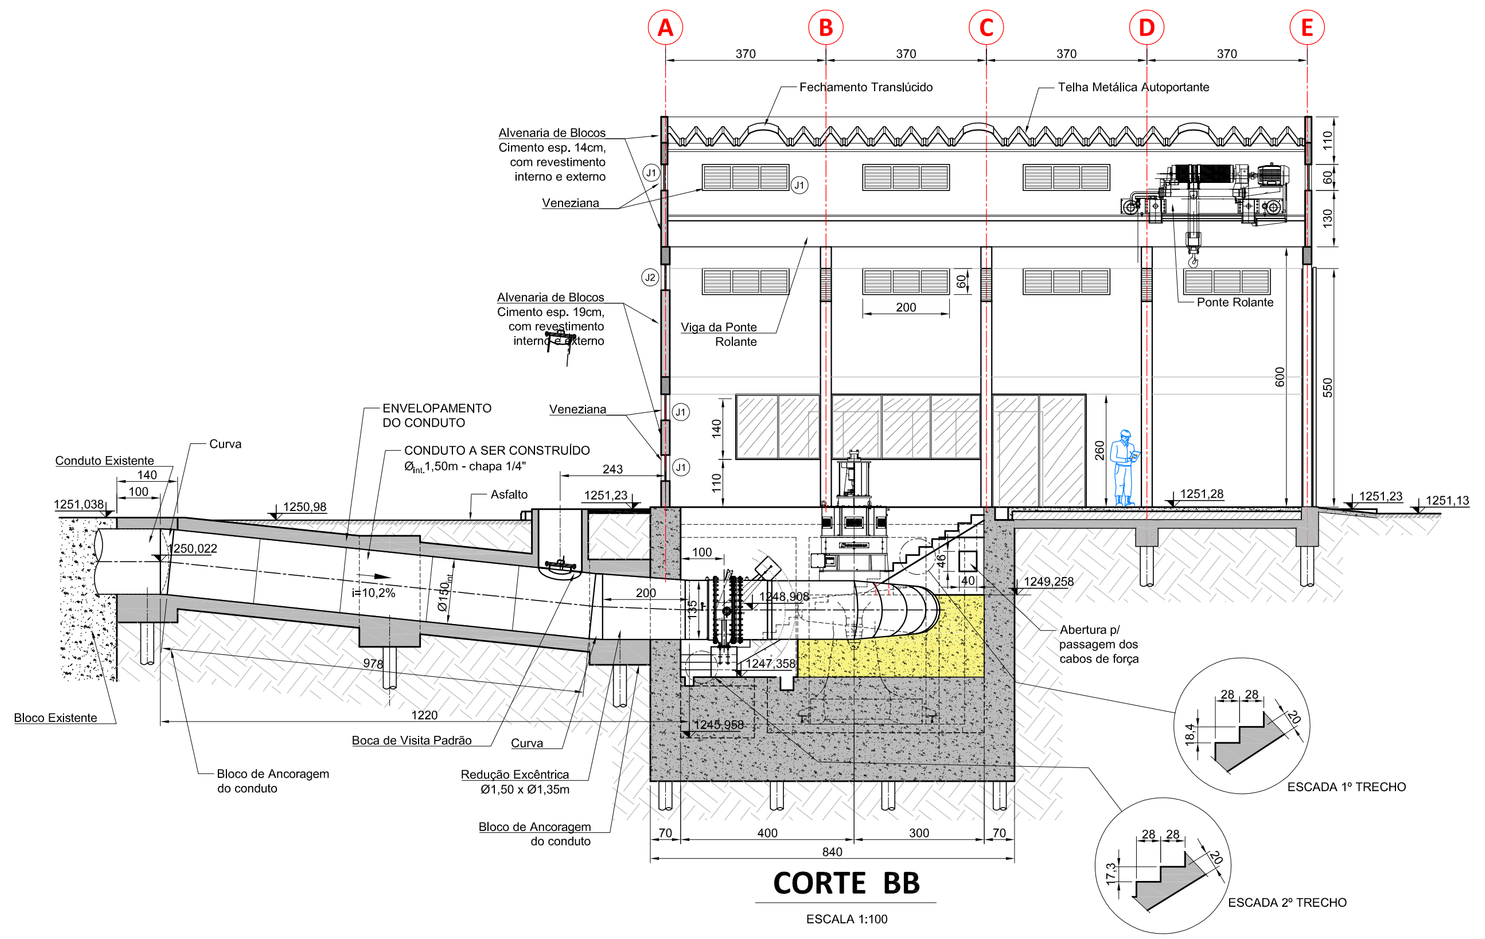


CORTE BB

ESCALA 1:100

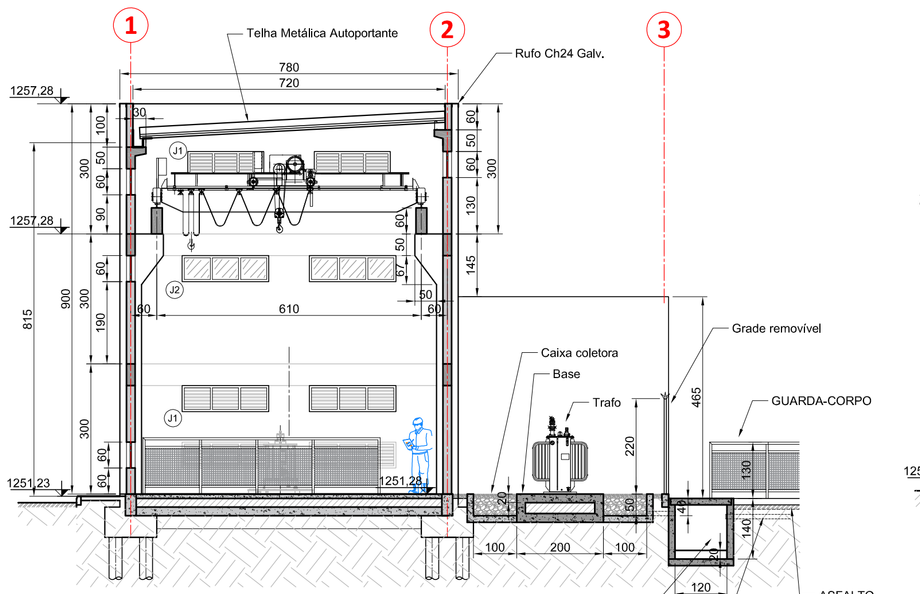


CORTE CC

ESCALA 1:100

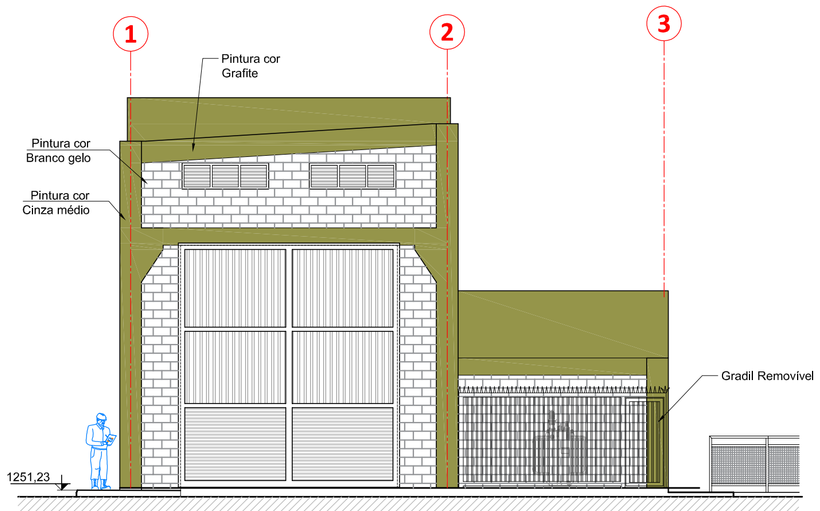


FACHADA 1

ESCALA 1:100

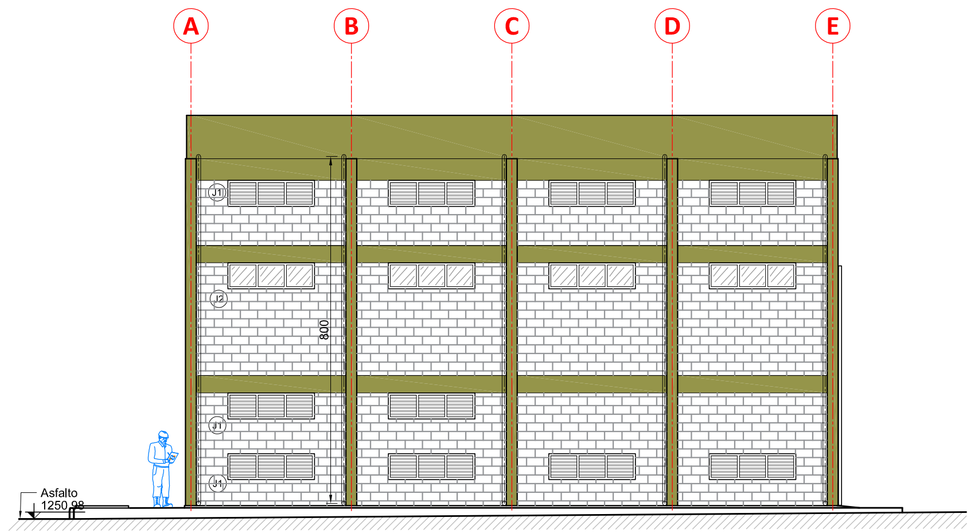


FACHADA 2

ESCALA 1:100

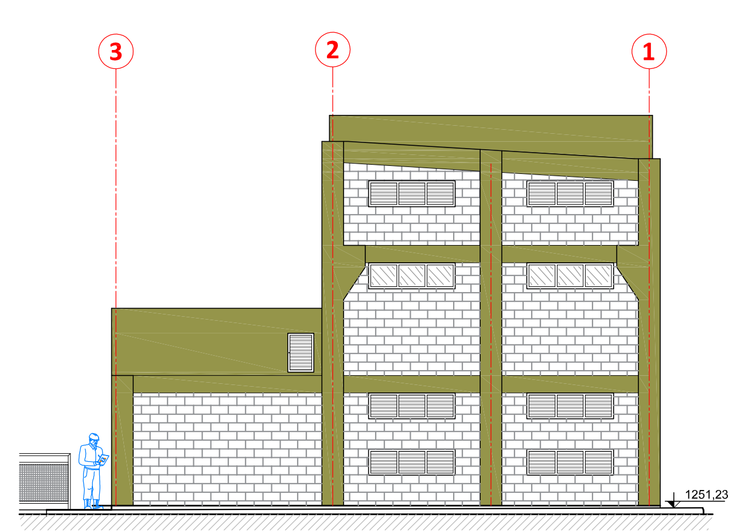


FACHADA 3

ESCALA 1:100

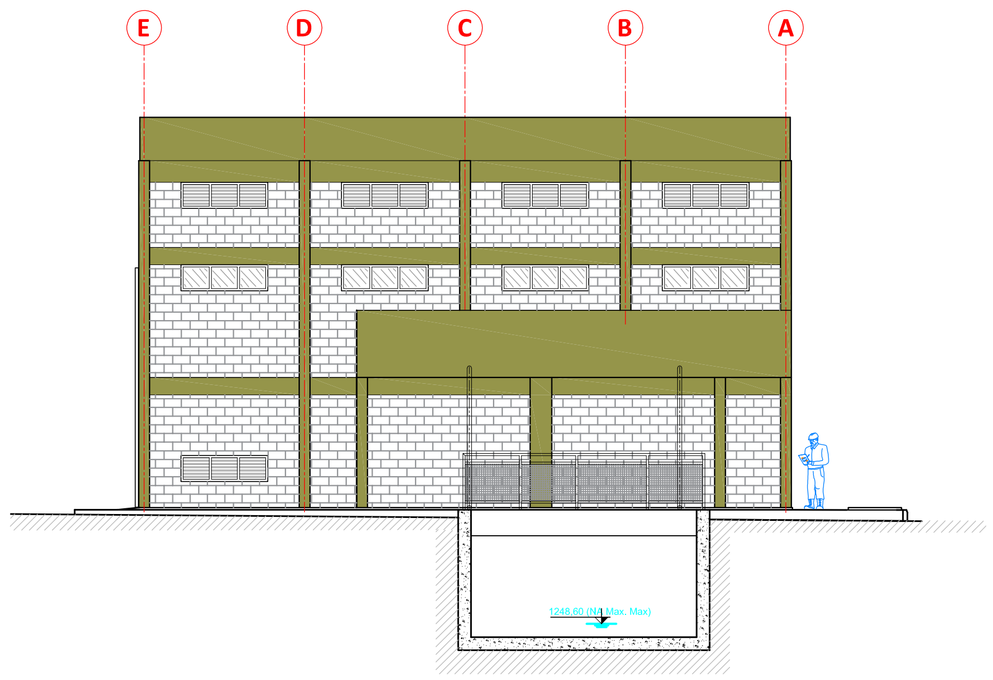

FACHADA 4

ESCALA 1:100

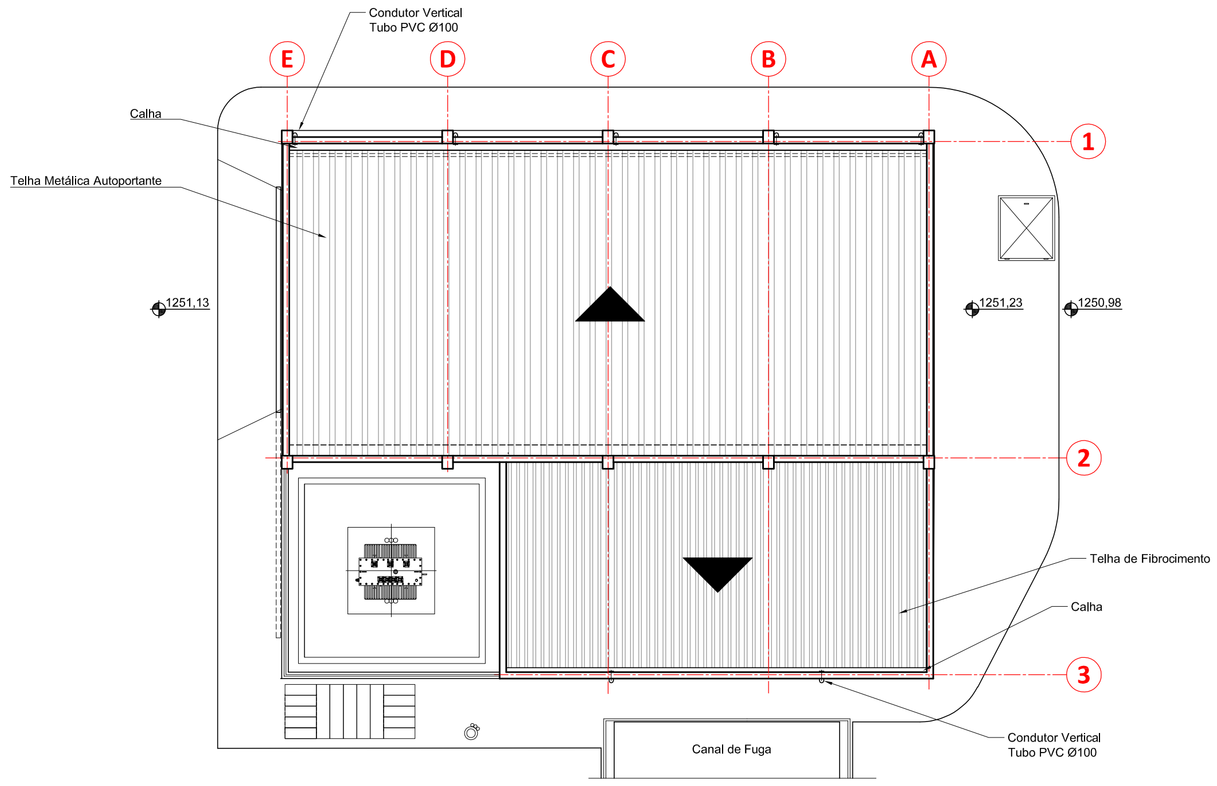

COBERTURA

ESCALA 1:100

JANELAS		
ITEM	QUANT.	DESCRIÇÃO
J1	27	VENEZIANA DE VENTILAÇÃO 2,00 x 0,60 m
J2	6	JANELA FIXA VIDRO PONTILHADO 2,00 x 0,60 m
J3	1	JANELA DE CORRER - VIDRO LISO TEMPERADO 10mm - 1,95 x 1,40 m
J4	1	JANELA DE CORRER - VIDRO LISO TEMPERADO 10mm - 3,45 x 1,40 m

PORTAS		
ITEM	QUANT.	DESCRIÇÃO
P1	1	PORTA VENEZIANA DE GIRO DIREITA - 0,90 x 2,10 m
P2	1	PORTA VENEZIANA DE GIRO ESQUERDA - 0,70 x 2,10 m
P3	1	PORTA DE CORRER - VIDRO LISO TEMPERADO - 2,17 x 2,50 m
P4	1	PORTÃO METÁLICO DE CORRER - 5,20 x 5,50 m

NOTAS:

1 - UNIDADES EM CENTÍMETROS;
2 - OS DEGRAUS DO POÇO DE DRENAGEM, EM FERRO REDONDO CA50 Ø3/4", DEVERÃO SER GALVANIZADOS À FOGO;
3 - DEVERÁ SER PREVISTA NAS CONCRETAGENS, A INSTALAÇÃO DAS BORDAS DAS CANALETAS.

REV.	CAMPO	DESCRIÇÃO	REVISOR	DATA
2	geral	ALTERAÇÃO CONFORME PROJETO ESTRUTURAL	ADRIANO	10/10/2024
1	F3, F4	ACRÉSCIMO DAS COORDENADAS	ADRIANO	01/07/2024

DME energética Poços de Caldas

OBRA/LOCAL: CGH CIPÓ

TÍTULO: PROJETO ARQUITETÔNICO
Cortes e Fachadas

SUBSTITUI: ---
SUBSTITUÍDO POR: ---
DESENHO Nº: GH-CIP-001

ELABORAÇÃO	VERIFICAÇÃO	APROVAÇÃO	ESCALA (S)	UNIDADE (S)
ADRIANO MOREIRA	JÚLIO/ALEXANDRE	MARCELO LOICHATE	INDICADAS	INDICADAS
DATA 05/02/2024 VISTO	DATA VISTO	DATA VISTO	FORMATO A1 841 X 594 mm	

FOLHA Nº: 2/3 REV.: 2

ESTE DESENHO É DE PROPRIEDADE DA EMPRESA DME ENERGÉTICA S.A., SENDO PROIBIDA TODA UTILIZAÇÃO OU REPRODUÇÃO SEM PRÉVIA AUTORIZAÇÃO ESCRITA.