

PENA	ESPESSURA	COR
1	0,1	preto
2	0,2	preto
3	0,3	preto
4	0,4	preto
5	0,5	preto
6	0,6	preto
7	0,1	preto
8	0,8	preto
demais	0,15	color

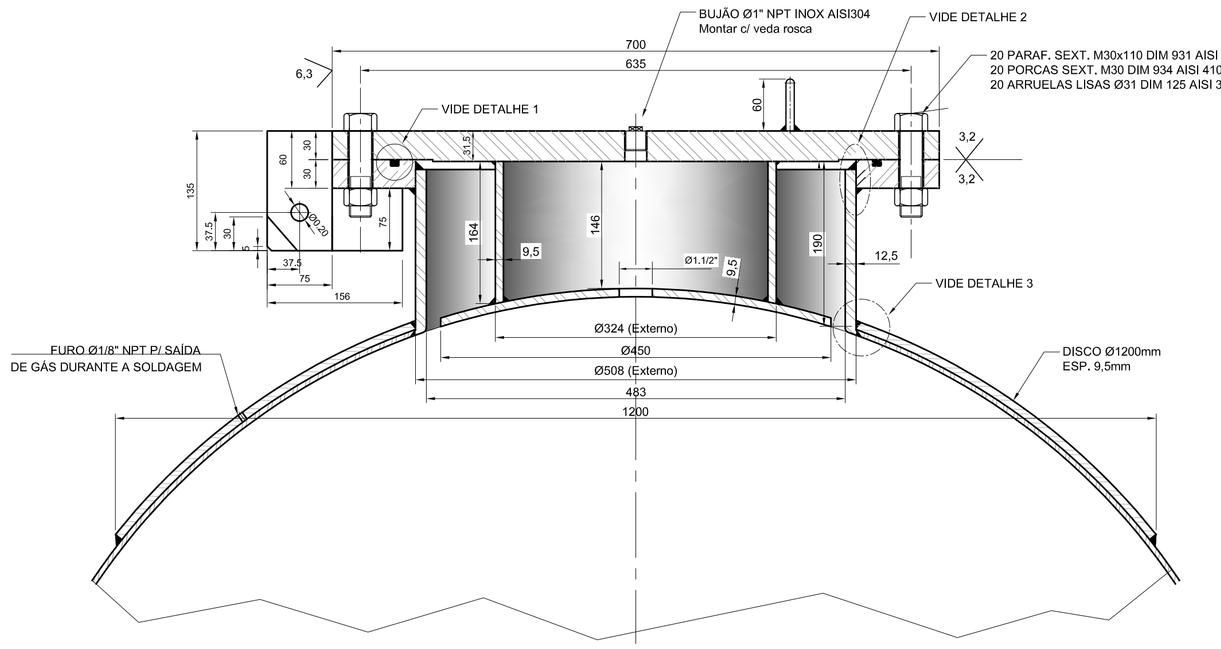


CORTE AA

ESCALA 1:5

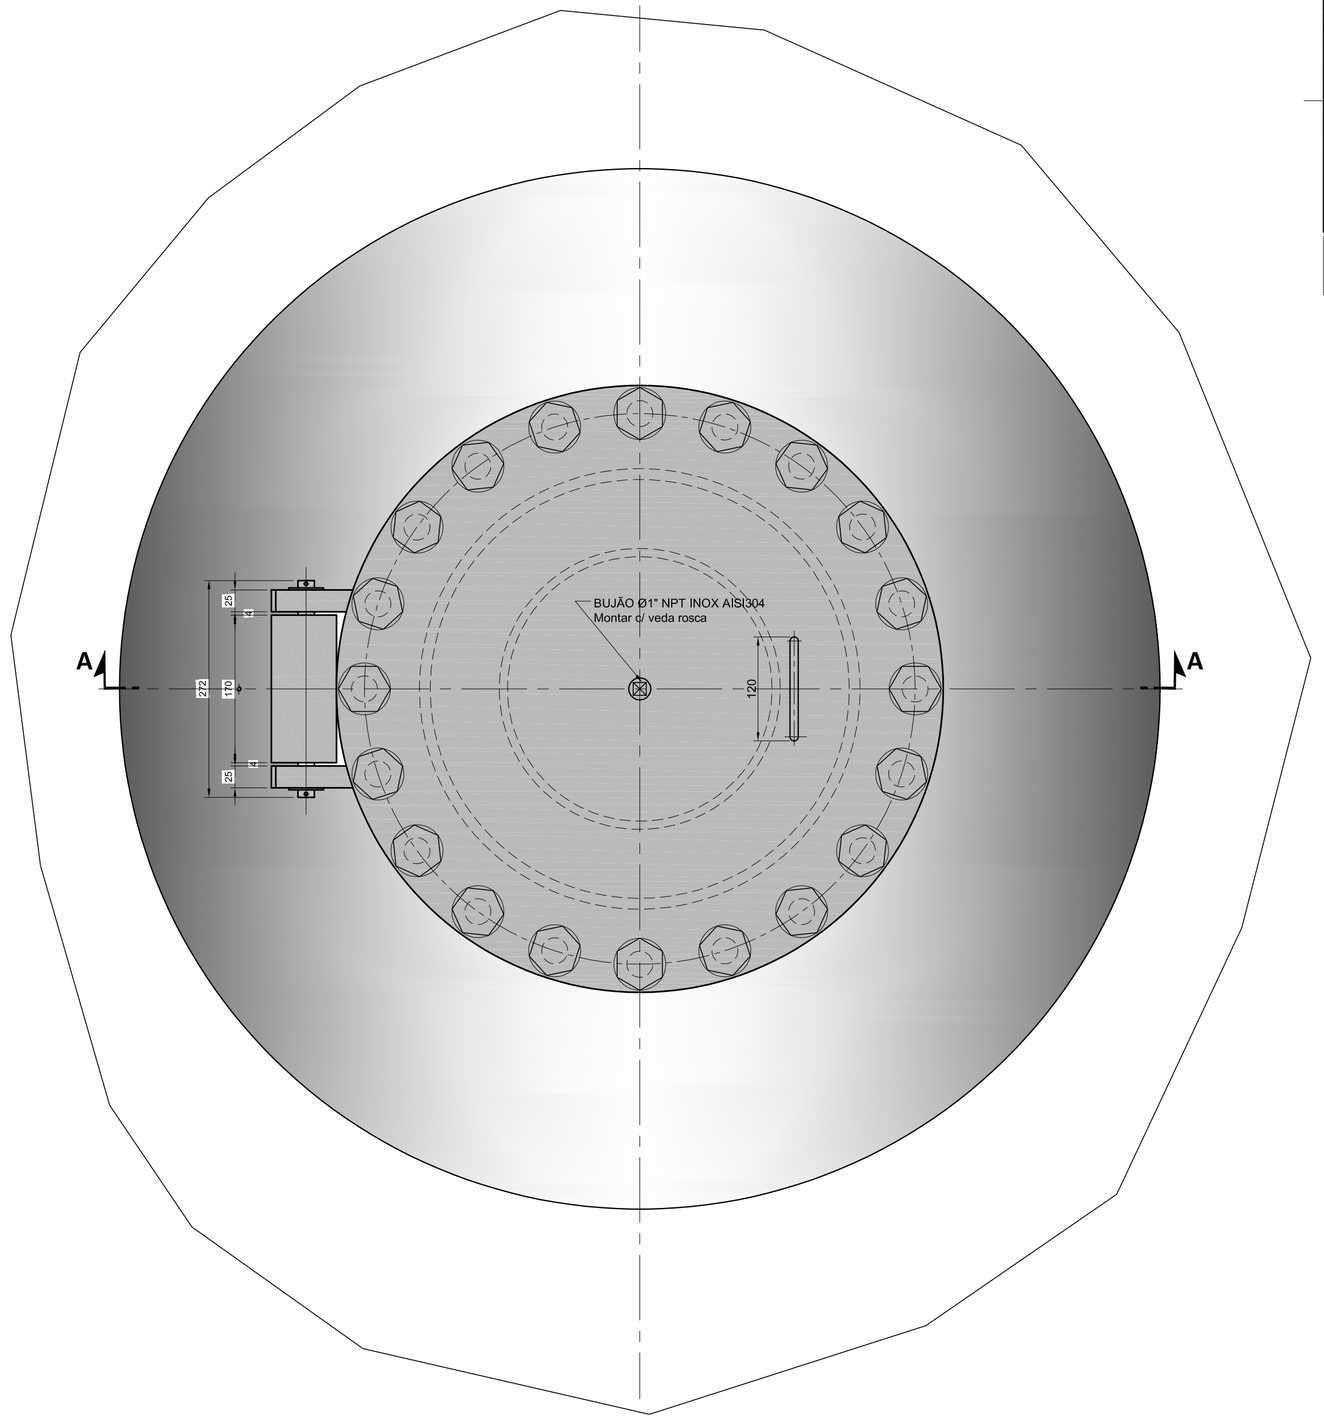

VISTA SUPERIOR


ESCALA 1:5

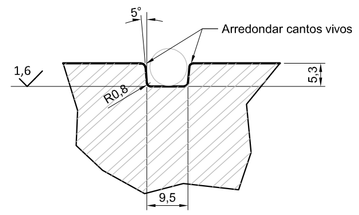

DETALHE 1
ANEL O´RING Ø7mm

(SOLDAS 20% LP + 100% US)


ESCALA 1:1

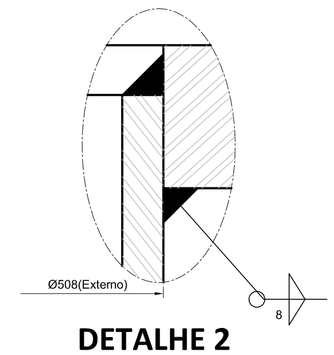

DETALHE 2

(SOLDAS 20% LP + 100% US)


ESCALA 1:1

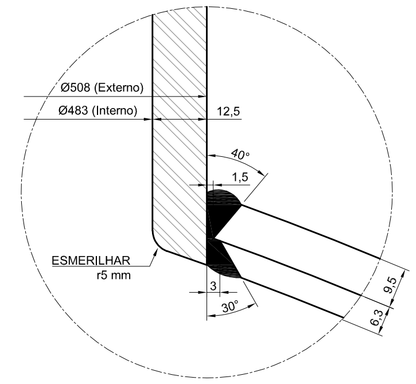

DETALHE 3

(SOLDAS 20% LP + 100% US)


ESCALA 1:1

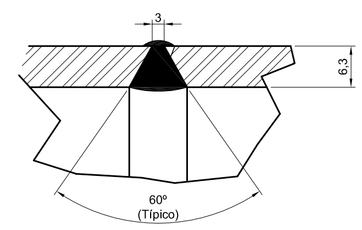

DETALHE 4

(SOLDAS 20% LP + 100% US)


ESCALA 1:1

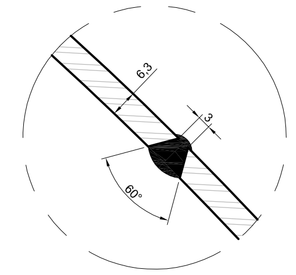

DETALHE 5

(SOLDAS 20% LP + 100% US)


ESCALA 1:1

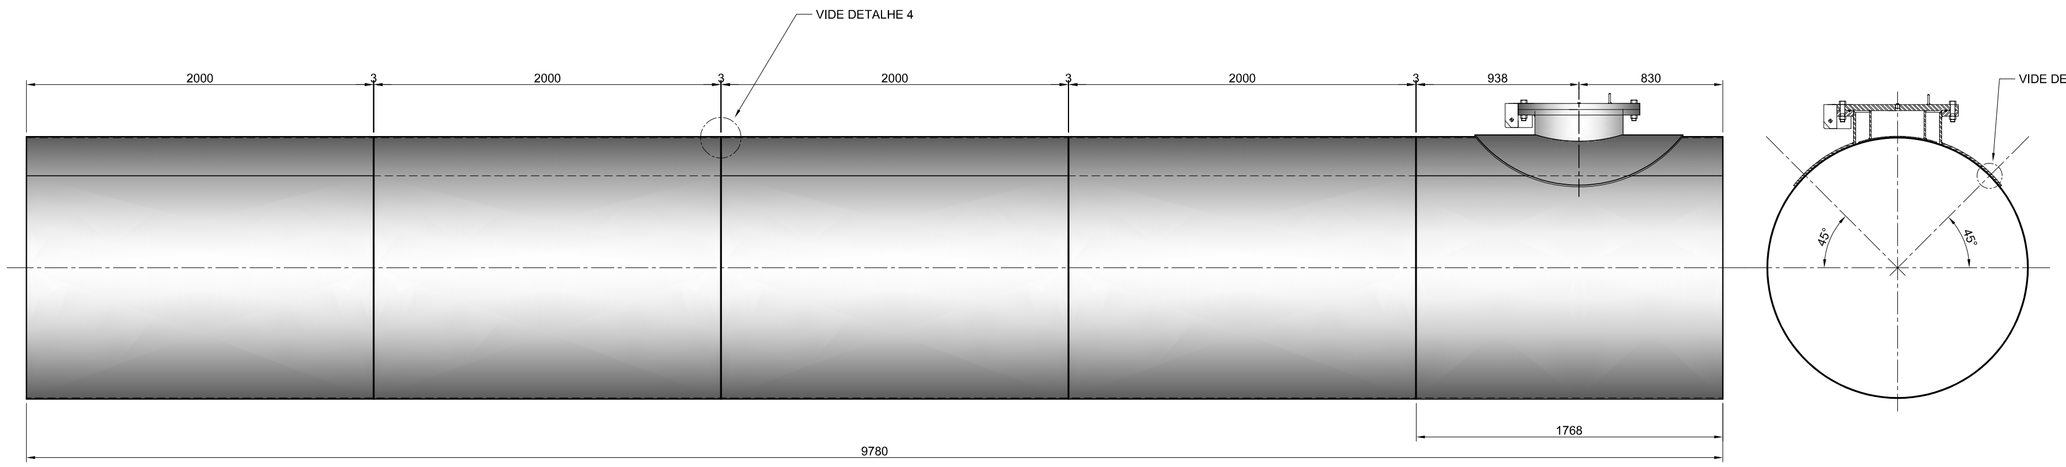

CONDUTO TRECHO RETO

(SOLDAS 20% LP + 100% US)


ESCALA 1:25

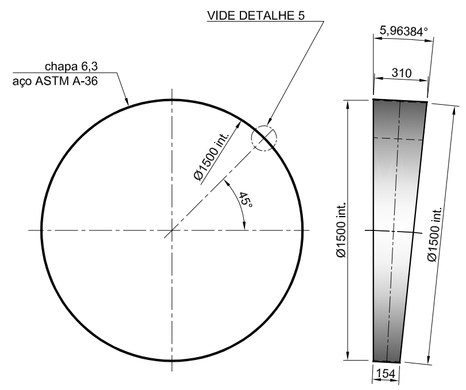

1ª CURVA DO CONDUTO

(SOLDAS 20% LP + 100% US)


ESCALA 1:25

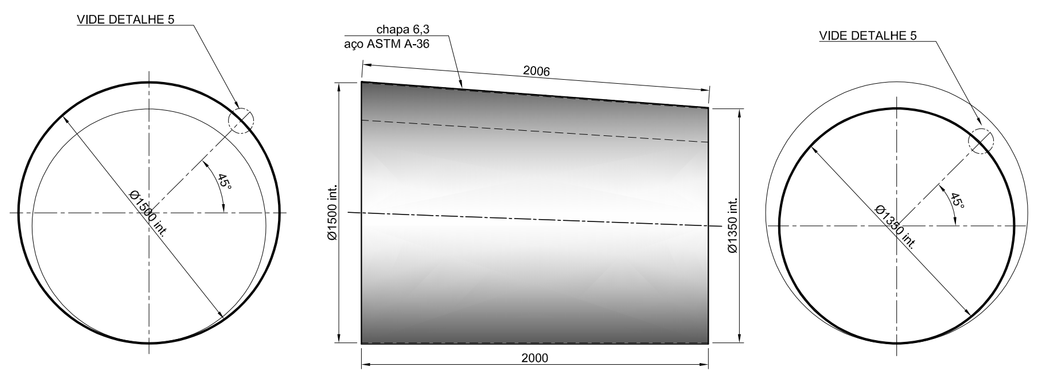

REDUÇÃO EXCÊNTRICA

(SOLDAS 20% LP + 100% US)

ESCALA 1:25

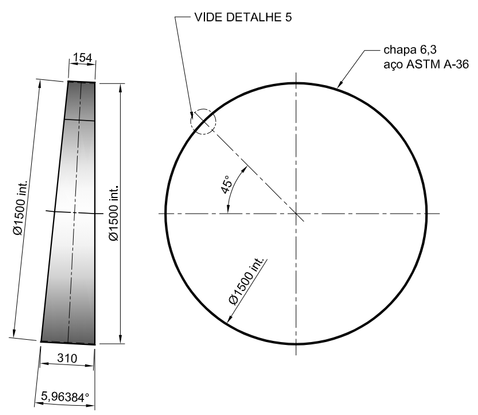

2ª CURVA DO CONDUTO

(SOLDAS 20% LP + 100% US)

ESCALA 1:25

NOTAS:

1. PARA PROCESSO DE PINTURA VIDE ESPECIFICAÇÃO TÉCNICA;
2. NORMA DE FABRICAÇÃO PARA BOCA DE VISITA: AWWA-C-200-80;
3. NORMA DIMENSIONAL AWWA-C-208-59;
4. PARA AS TOLERÂNCIAS DE FABRICAÇÃO E MONTAGEM NÃO MENCIONADAS NESTE PROJETO, VER ESPECIFICAÇÕES TÉCNICAS;
5. PESOS ESTIMADOS:
   - TUBO PADRÃO VIROLA DE 2 m: UNIT ~ 469 kg, TOTAL ~ 1.876 kg
   - TUBO COM A BOCA DE VISITA: UNIT ~ 685 kg
   - CURVA: UNIT ~ 54 kg, TOTAL ~ 108 kg
   - REDUÇÃO: UNIT ~ 446 kg
   - TOTAL: ~3.115 kg

REV.	CAMPO	DESCRIÇÃO	REVISOR	DATA

DME energética Poços de Caldas

OBRA/LOCAL: CGH CIPÓ

TÍTULO: PROJETO ORIENTATIVO
CONDUTO E BOCA DE VISITA

SUBSTITUI: ---

SUBSTITUÍDO POR: ---

DESENHO Nº: GH-CIP-003

ELABORAÇÃO	VERIFICAÇÃO	APROVAÇÃO	ESCALA (S)	UNIDADE (S)
ADRIANO MOREIRA	JÚLIO/ALEXANDRE	MARCELO LOICHATE	INDICADAS	mm
DATA 20/02/2024	VISTO / DATA / VISTO / DATA / VISTO	FORMATO A1 841 X 594 mm		

FOLHA Nº: única — REV.: 0

ESTE DESENHO É DE PROPRIEDADE DA EMPRESA DME ENERGÉTICA S.A., SENDO PROIBIDA SUA UTILIZAÇÃO OU REPRODUÇÃO SEM PRÉVIA AUTORIZAÇÃO POR ESCRITO.