

PENA	ESPESSURA	COR
1	0,1	preto
2	0,2	preto
3	0,3	preto
4	0,4	preto
5	0,5	preto
6	0,6	preto
7	0,1	preto
8	0,8	preto
demais	0,15	color

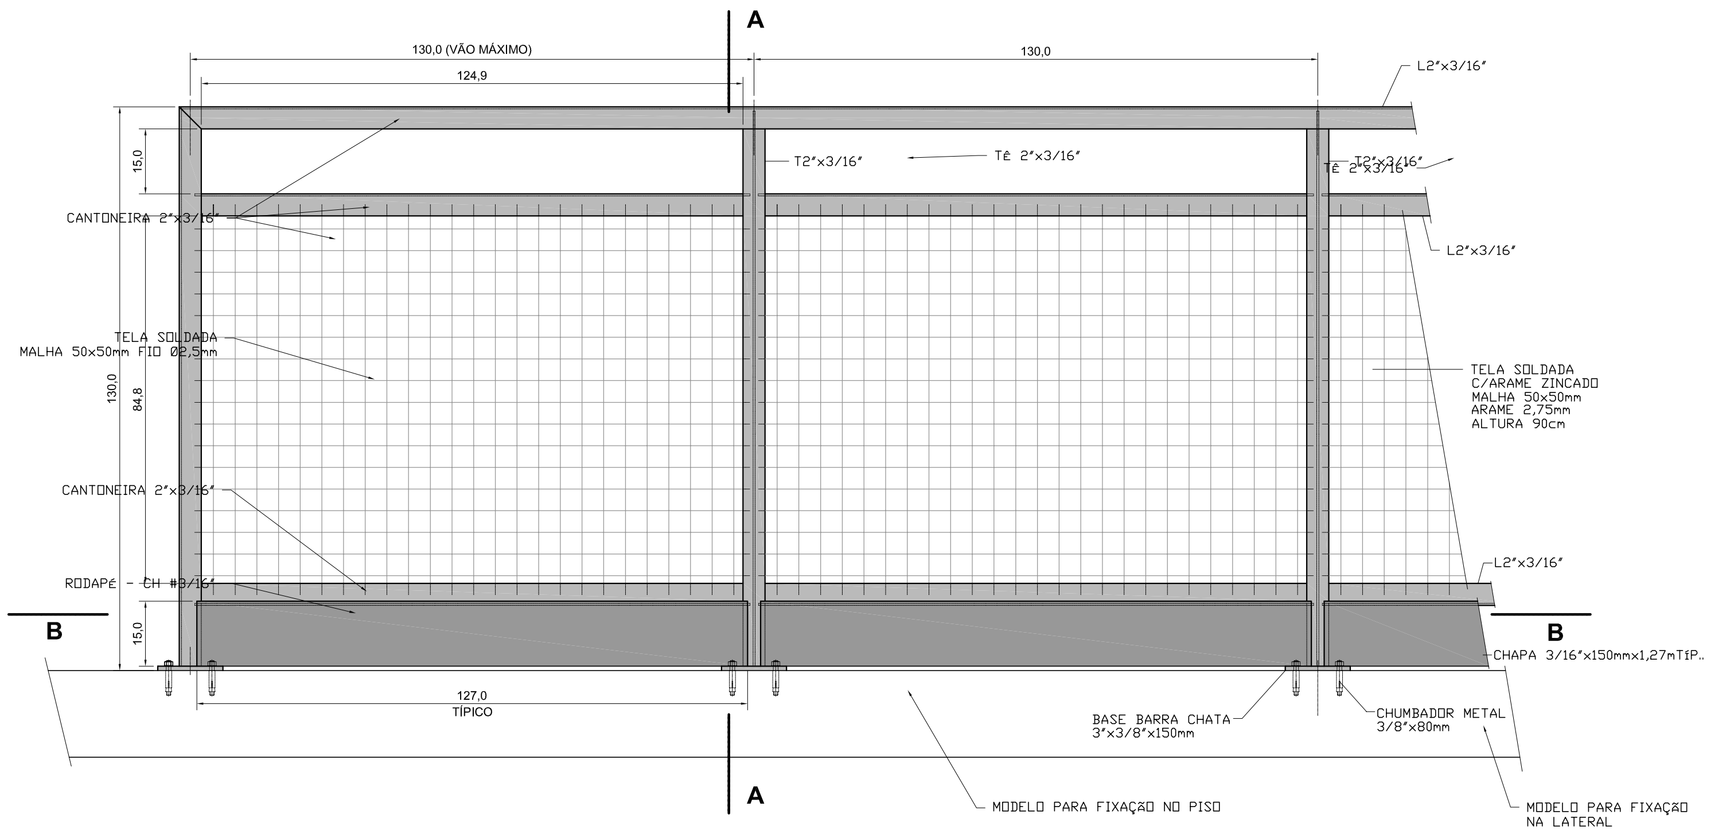

GUARDA-CORPO PADRÃO A SER CONSTRUÍDO - VISTA FRONTAL

ESCALA 1:10

(peso total por metro = 22,00kg)
(2 chumbadores metal 3/8"x80mm)
(1,00m² tela soldada conf. des.)

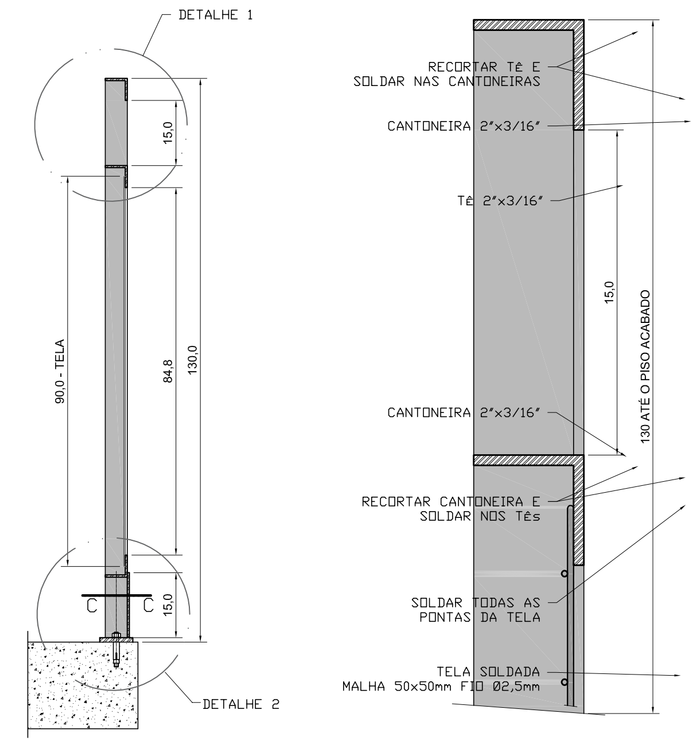


CORTE AA

ESCALA 1:10


DETALHE 1

ESCALA 1:2

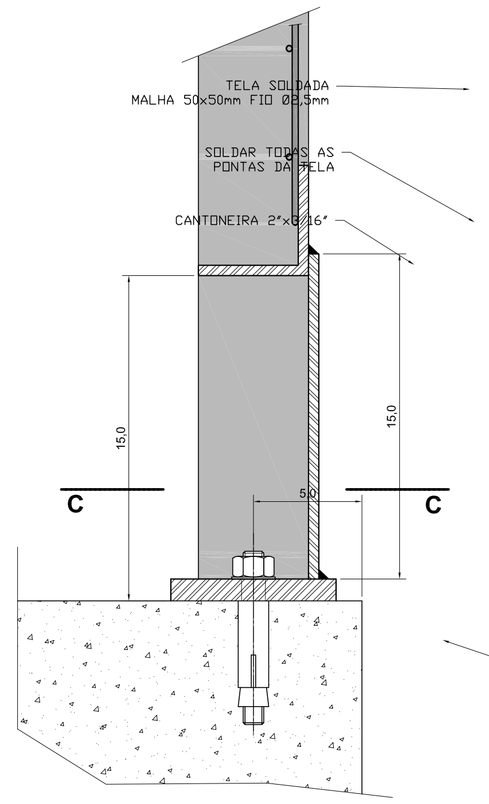

DETALHE 2

ESCALA 1:2

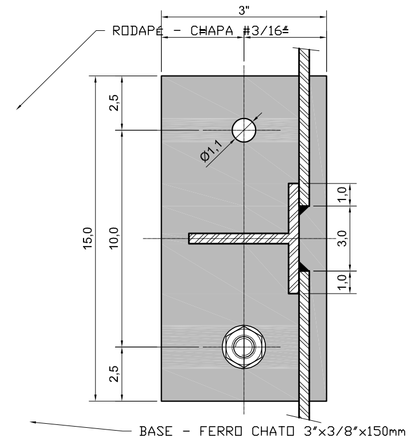


CORTE CC

ESCALA 1:2

CHUMBADOR METÁLICO
C/ PRISIONEIRO Ø3/8" x 80mm

CORTE BB


ESCALA 1:10

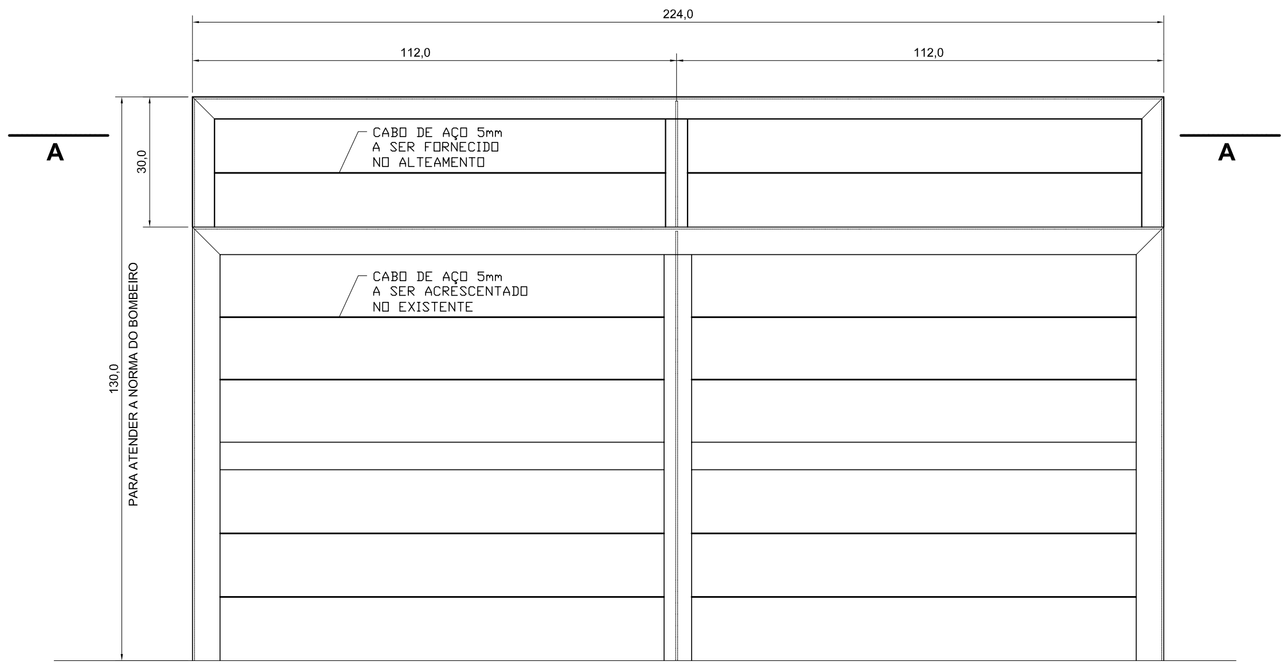

GUARDA-CORPO EXISTENTE A SER ALTEADO - VISTA FRONTAL


ESCALA 1:10

(peso total pelo alteamento do módulo conf. des. = 12,00kg)
(12,00m de cabo de aço 5mm)

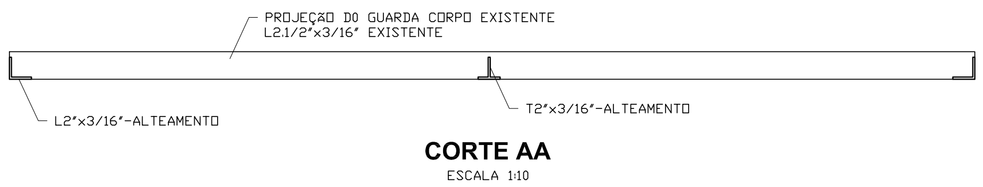

CORTE AA

ESCALA 1:10

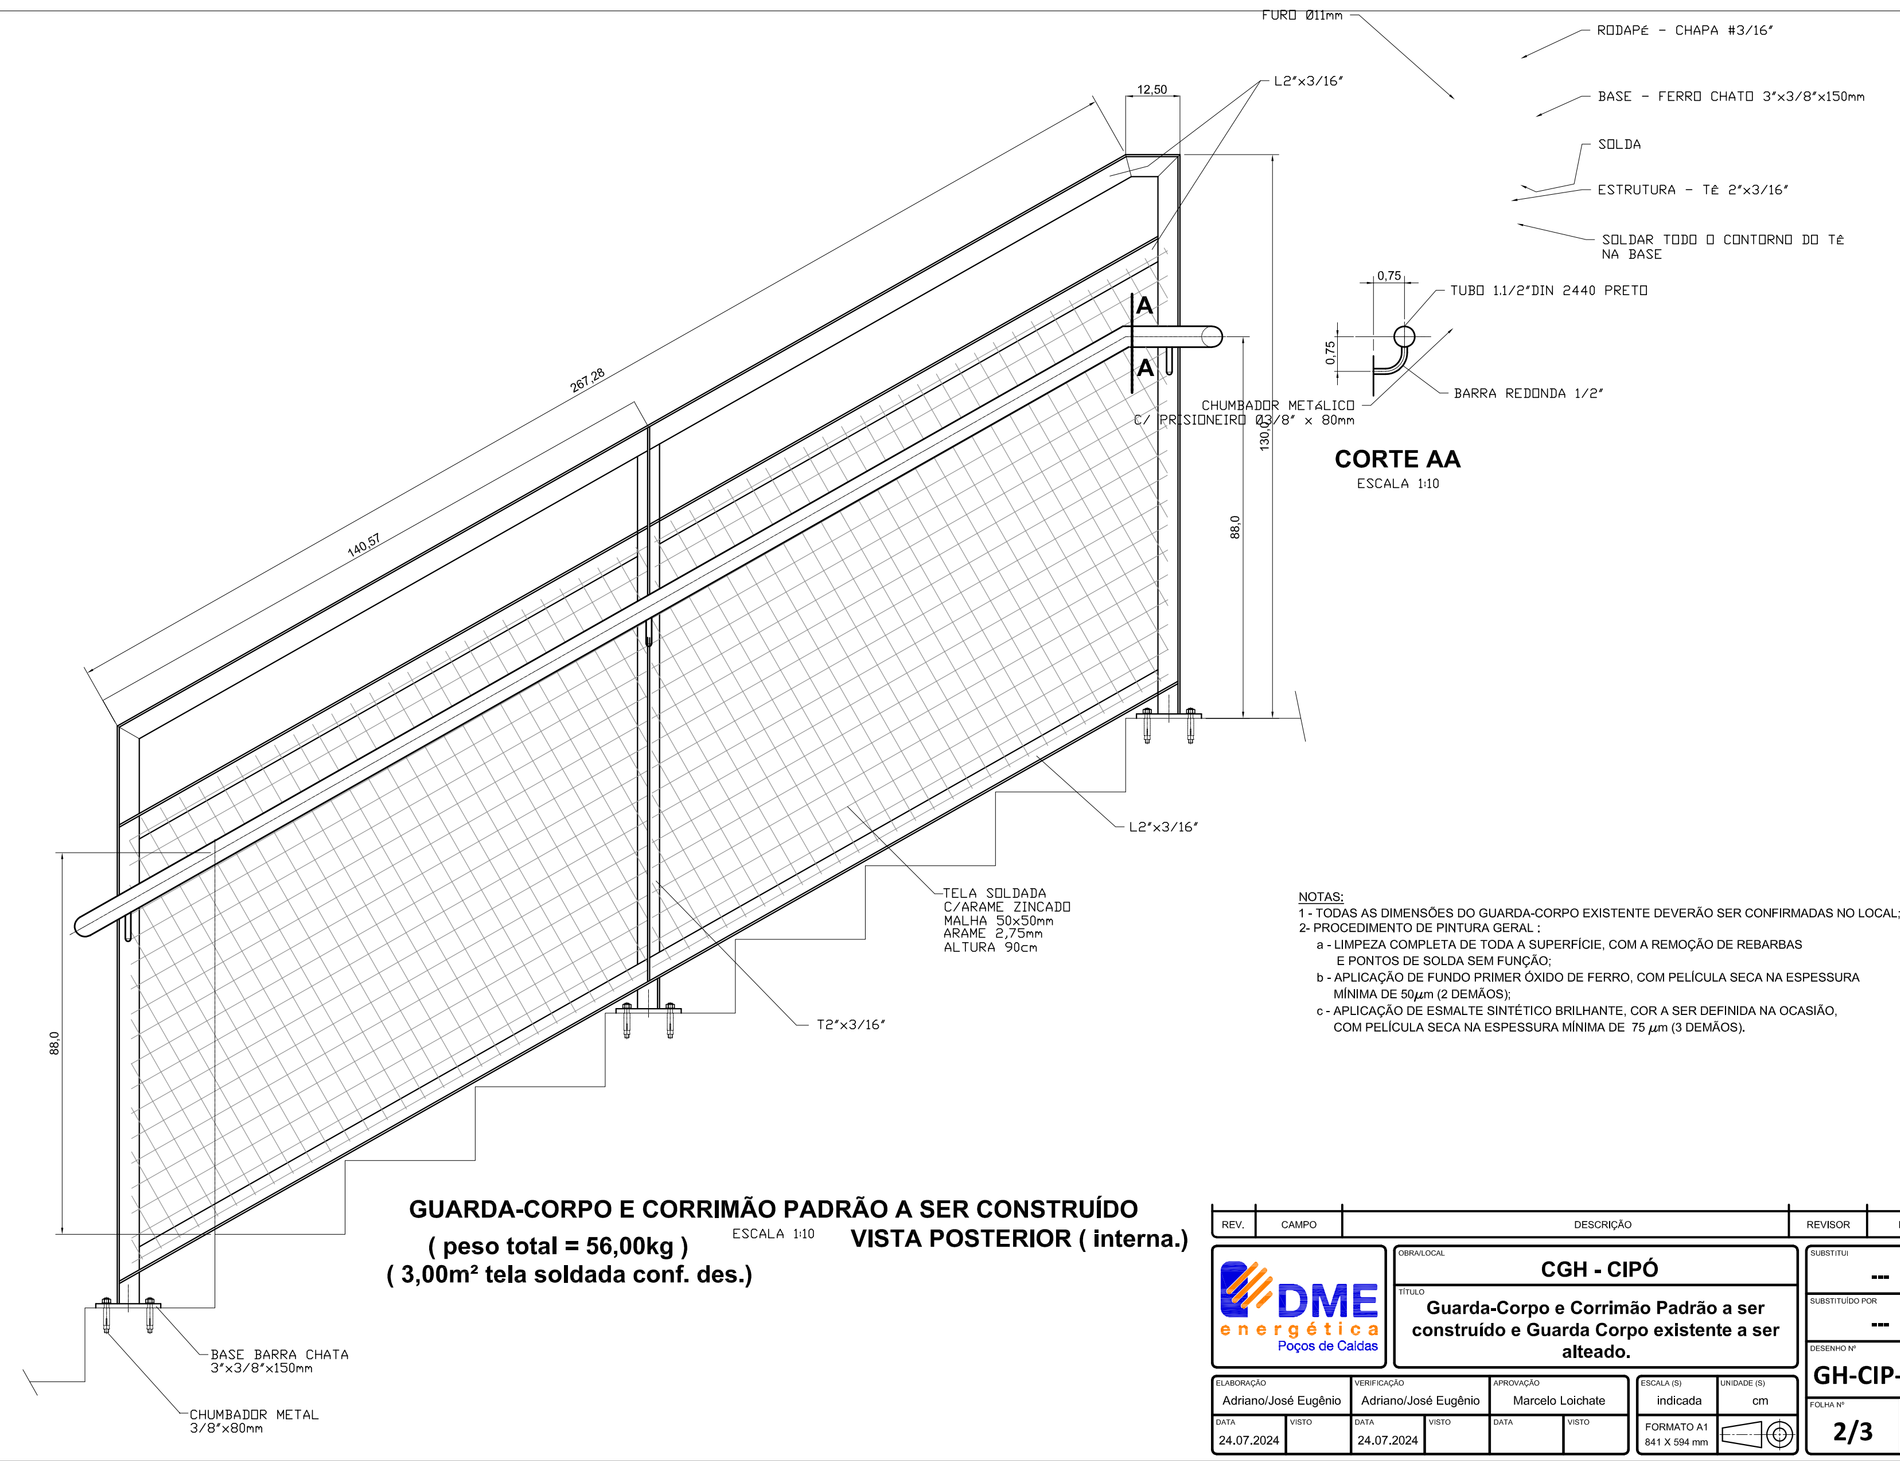

GUARDA-CORPO E CORRIMÃO PADRÃO A SER CONSTRUÍDO VISTA POSTERIOR (interna.)

ESCALA 1:10

(peso total = 56,00kg)
(3,00m² tela soldada conf. des.)

NOTAS:
1 - TODAS AS DIMENSÕES DO GUARDA-CORPO EXISTENTE DEVERÃO SER CONFIRMADAS NO LOCAL;
2- PROCEDIMENTO DE PINTURA GERAL :
- a - LIMPEZA COMPLETA DE TODA A SUPERFÍCIE, COM A REMOÇÃO DE REBARBAS E PONTOS DE SOLDA SEM FUNÇÃO;
- b - APLICAÇÃO DE FUNDO PRIMER ÓXIDO DE FERRO, COM PELÍCULA SECA NA ESPESSURA MÍNIMA DE 50μm (2 DEMÃOS);
- c - APLICAÇÃO DE ESMALTE SINTÉTICO BRILHANTE, COR A SER DEFINIDA NA OCASIÃO, COM PELÍCULA SECA NA ESPESSURA MÍNIMA DE 75 μm (3 DEMÃOS).

REV.	CAMPO	DESCRIÇÃO	REVISOR	DATA

DME energética — Poços de Caldas

OBRA/LOCAL: CGH - CIPÓ

TÍTULO: Guarda-Corpo e Corrimão Padrão a ser construído e Guarda Corpo existente a ser alteado.

SUBSTITUI: ---

SUBSTITUÍDO POR: ---

DESENHO Nº: GH-CIP-010

ELABORAÇÃO	VERIFICAÇÃO	APROVAÇÃO	ESCALA (S)	UNIDADE (S)
Adriano/José Eugênio	Adriano/José Eugênio	Marcelo Loichate	indicada	cm
DATA 24.07.2024 / VISTO	DATA 24.07.2024 / VISTO	DATA / VISTO	FORMATO A1 841 X 594 mm	

FOLHA Nº: 2/3 — REV.: 0

ESTE DESENHO É DE PROPRIEDADE DA EMPRESA DME ENERGÉTICA S.A. E NÃO PODERÁ SER UTILIZADO, REPRODUZIDO, EXIBIDO OU DIVULGADO SEM A AUTORIZAÇÃO PRÉVIA E POR ESCRITO.