

PENA	ESPESSURA	COR
1	0,1	preto
2	0,2	preto
3	0,3	preto
4	0,4	preto
5	0,5	preto
6	0,6	preto
7	0,1	preto
8	0,8	preto
demais	0,15	color

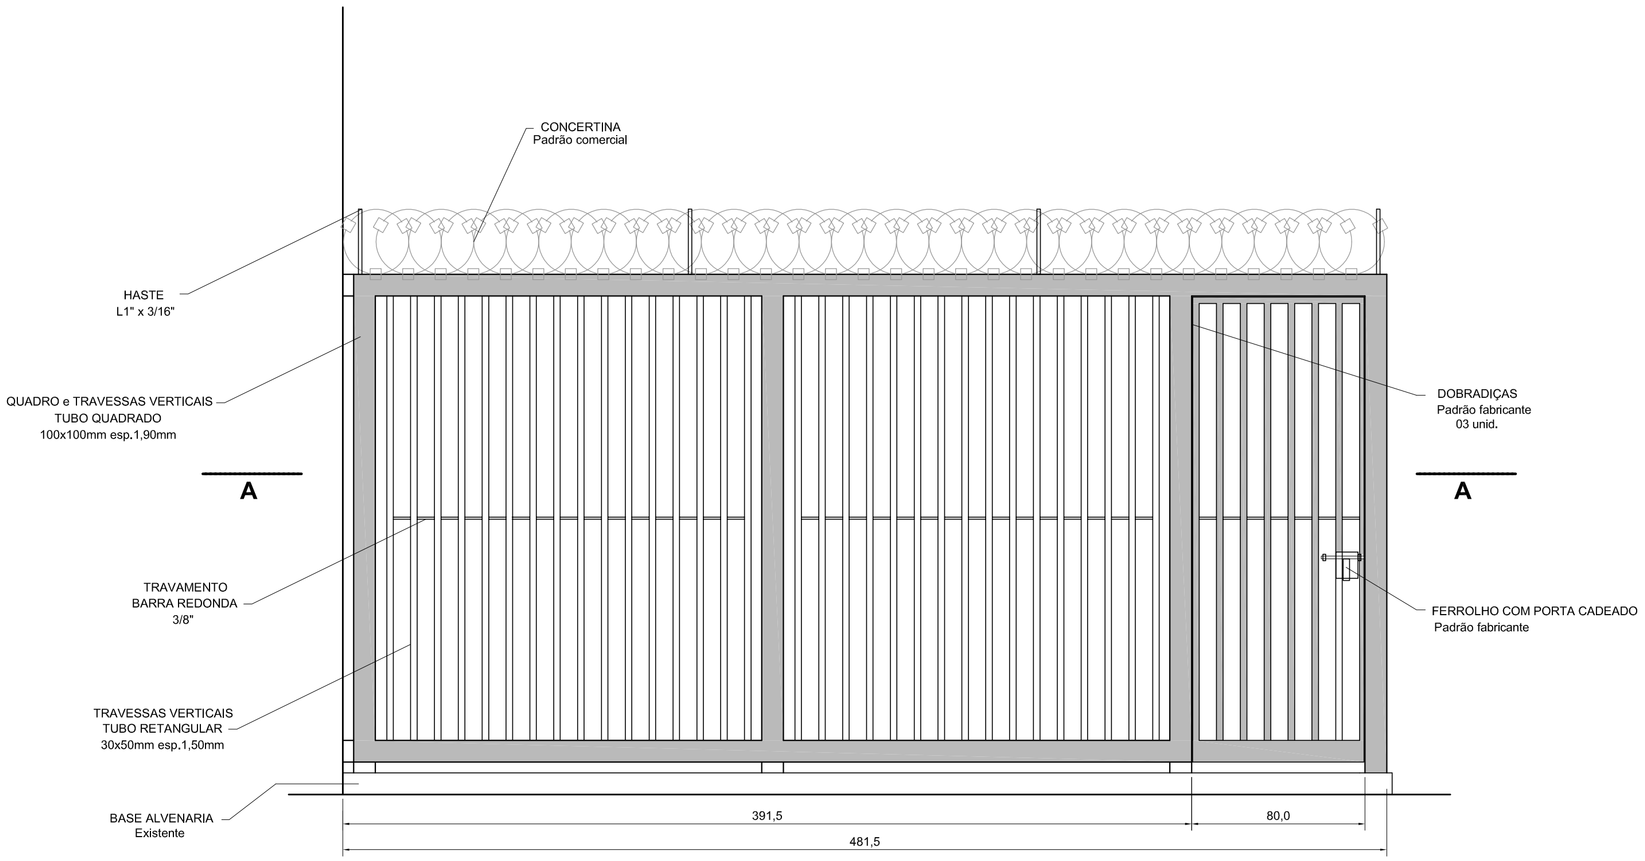


GRADE FRONTAL COM PORTÃO - VISTA FRONTAL

ESCALA 1:20

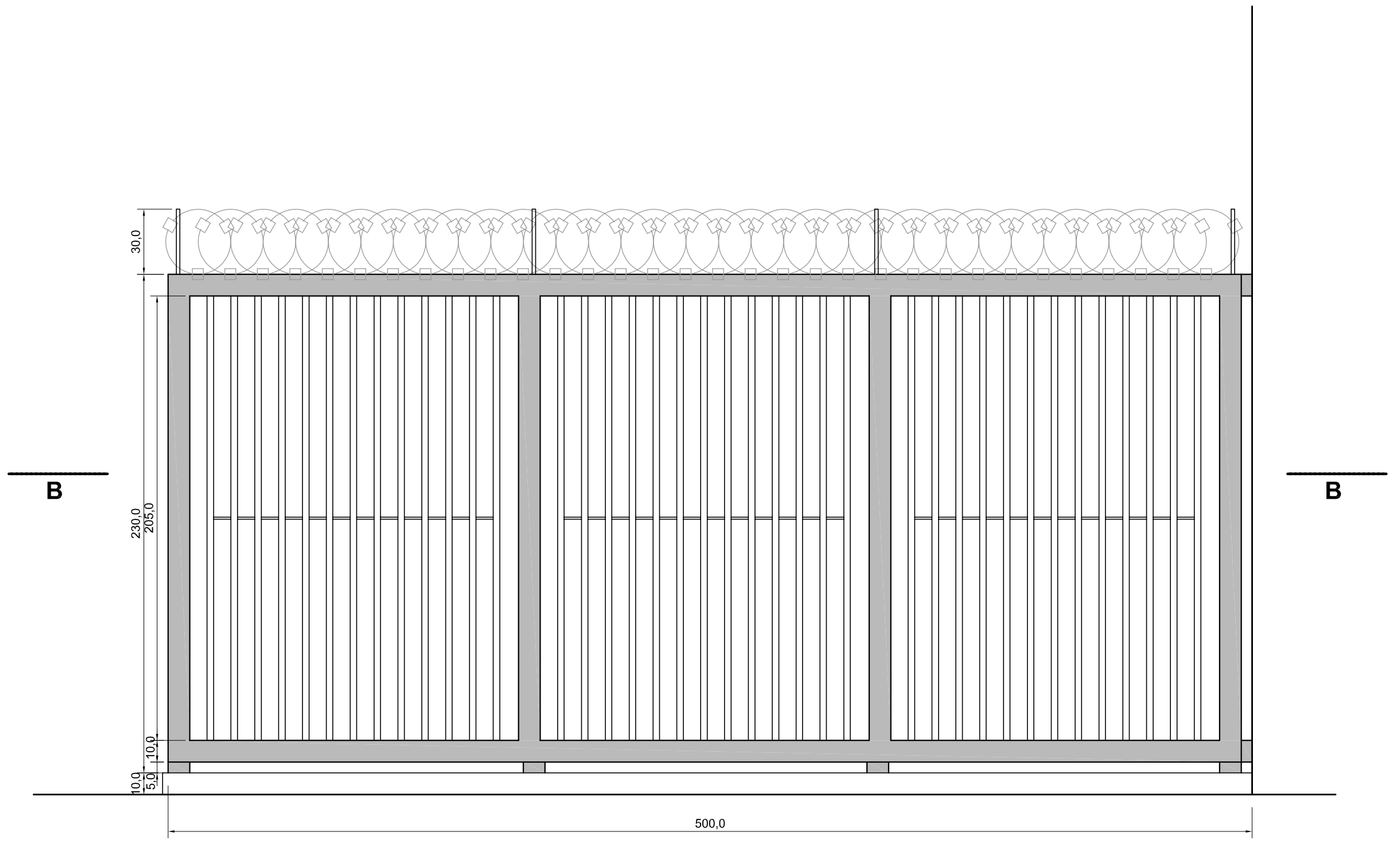


GRADE LATERAL - VISTA FRONTAL

ESCALA 1:20

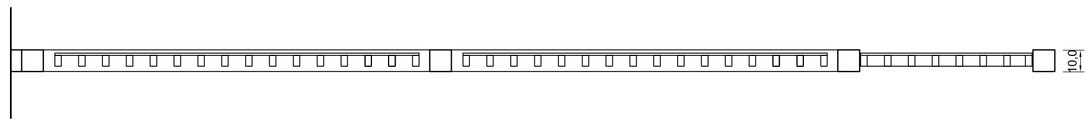


CORTE AA

ESCALA 1:20

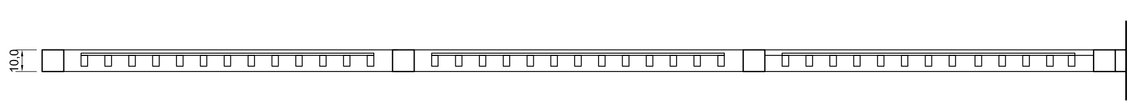

CORTE BB

ESCALA 1:20

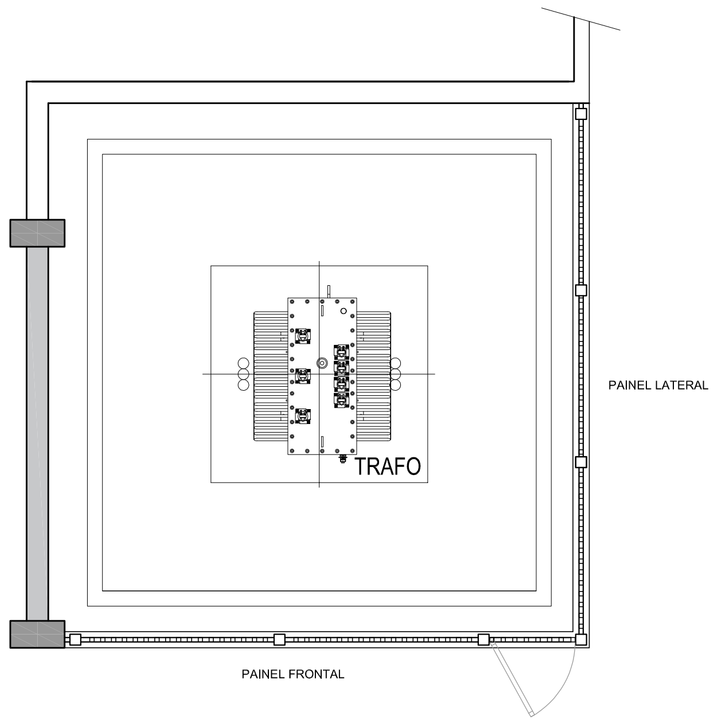

PROTEÇÃO DE GRADE DO TRAFO - PESO TOTAL = 580,00 KG

ESCALA 1:50

NOTA:

1- PROCEDIMENTO DE PINTURA GERAL :
- a - LIMPEZA COMPLETA DE TODA A SUPERFÍCIE, COM A REMOÇÃO DE REBARBAS E PONTOS DE SOLDA SEM FUNÇÃO;
- b - APLICAÇÃO DE FUNDO PRIMER ÓXIDO DE FERRO, COM PELÍCULA SECA NA ESPESSURA MÍNIMA DE 50mm (2 DEMÃOS); mm (3 DEMÃOS);
- c - APLICAÇÃO DE ESMALTE SINTÉTICO BRILHANTE, COR A SER DEFINIDA NA OCASIÃO, COM PELÍCULA SECA NA ESPESSURA MÍNIMA DE 75

REV.	CAMPO	DESCRIÇÃO	REVISOR	DATA

DME energética
Poços de Caldas

OBRA/LOCAL: CGH - CIPÓ

TÍTULO: CERCAMENTO DO TRAFO

SUBSTITUI: ---

SUBSTITUÍDO POR: ---

DESENHO Nº: GH-CIP-010

FOLHA Nº: 3/3

REV.: 0

ELABORAÇÃO	VERIFICAÇÃO	APROVAÇÃO	ESCALA (S)	UNIDADE (S)
Adriano/José Eugênio	Adriano/José Eugênio	Marcelo Loichate	indicada	cm
DATA: 26.07.2024 VISTO:	DATA: 26.07.2024 VISTO:	DATA: VISTO:	FORMATO A1 841 X 594 mm	

ESTE DESENHO É DE PROPRIEDADE DA EMPRESA DME ENERGÉTICA S.A. E NÃO PODERÁ SER UTILIZADO, REPRODUZIDO OU MOSTRADO A TERCEIROS SEM PRÉVIA AUTORIZAÇÃO POR ESCRITO.