
PENA	ESPESSURA	COR
1	0,1	preto
2	0,2	preto
3	0,3	preto
4	0,4	preto
5	0,5	preto
6	0,6	preto
7	0,1	preto
8	0,8	preto
demais	0,15	color

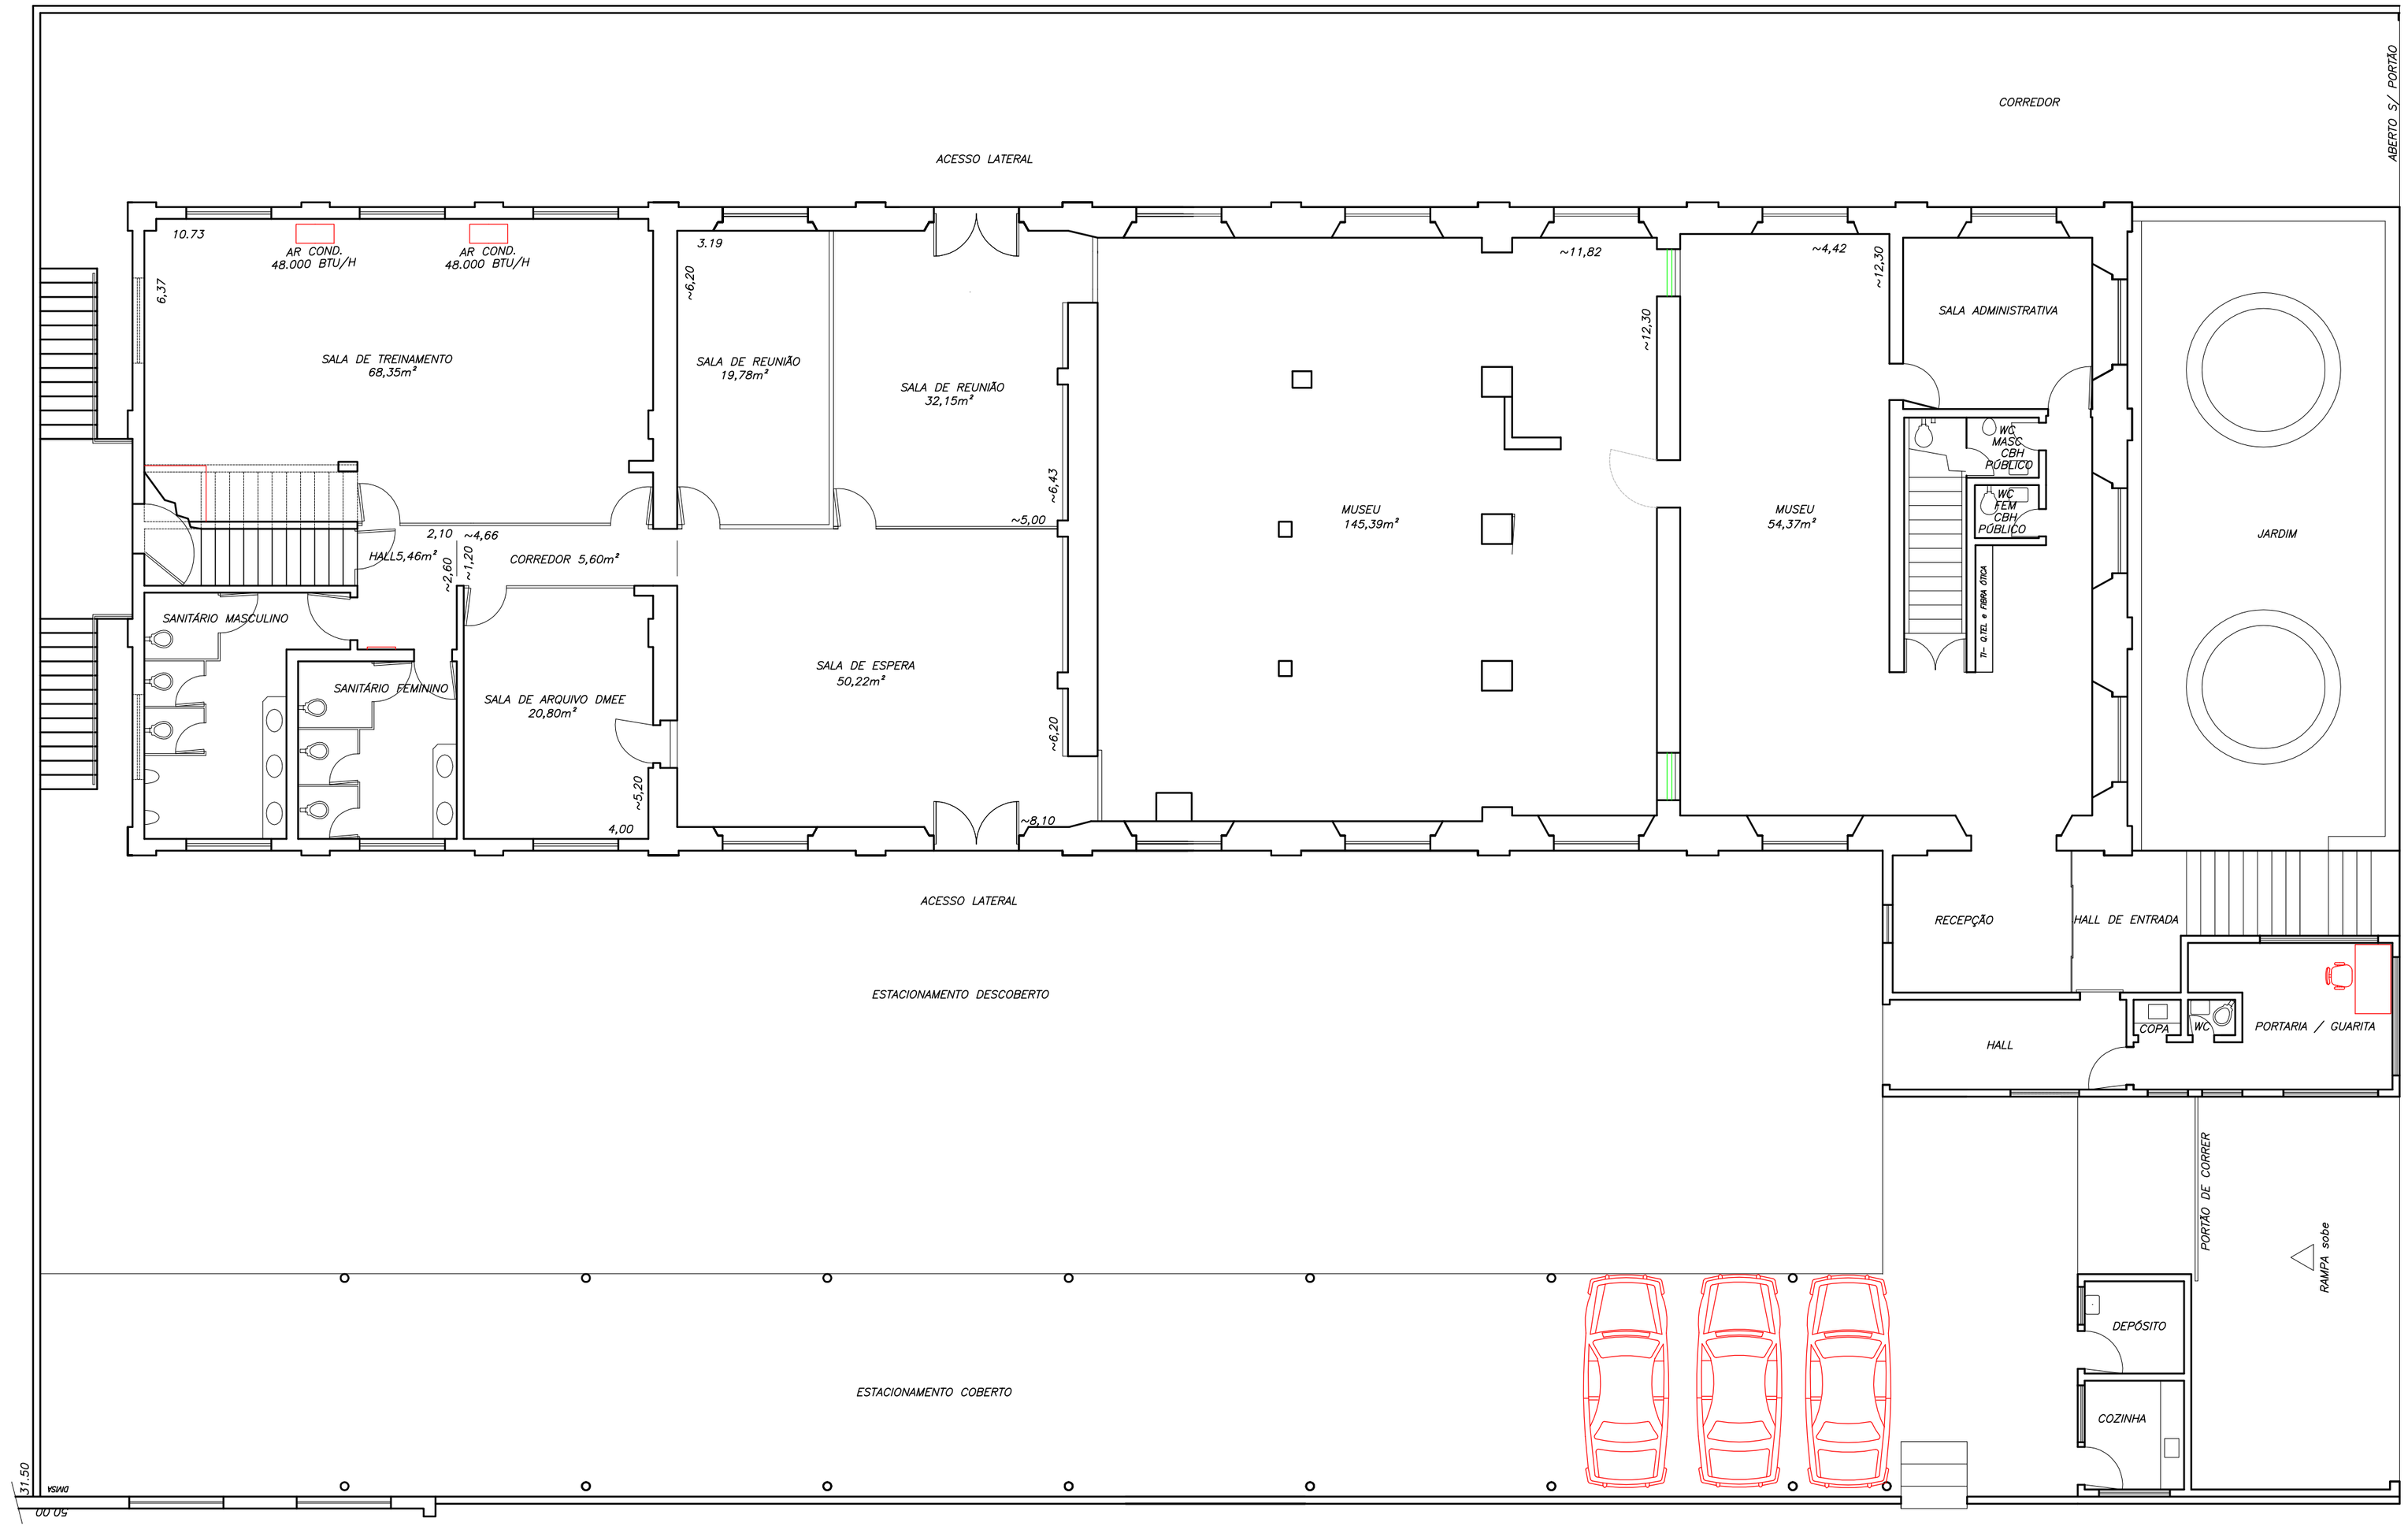

OBS:

DIMENSÕES APROXIMADAS, CONFIRMAR IN LOCO !

PAV. TÉRREO

ESTE DESENHO É DE PROPRIEDADE DA EMPRESA DME DISTRIBUIÇÃO S/A - DMED, SENDO PROIBIDA SUA UTILIZAÇÃO OU REPRODUÇÃO SEM PRÉVIA AUTORIZAÇÃO POR ESCRITO.

DME distribuição
DME Distribuição S.A. - DMED
Poços de Caldas - MG - BRASIL

OBRA/LOCAL: GRUPO DME - Rua Pernambuco, 265 Centro

CONTEÚDO: PROJETO DE REGULARIZAÇÃO INTERNA - GRUPO DME
PAVIMENTO TÉRREO
AR CONDICIONADO

ELABORAÇÃO	VERIFICAÇÃO	APROVAÇÃO
EUGÊNIO	WALMIR	MARCO CESAR
DATA: MAI/2015	DATA:	DATA:
VISTO:	VISTO:	VISTO:

ESCALA (S): - | UNIDADE (S): -
FORMATO A2 594 x 420 mm

SUBSTITUI: ---
SUBSTITUÍDO POR: ---
DESENHO Nº: CC-251/2015
FOLHA Nº: única | REV.: 0