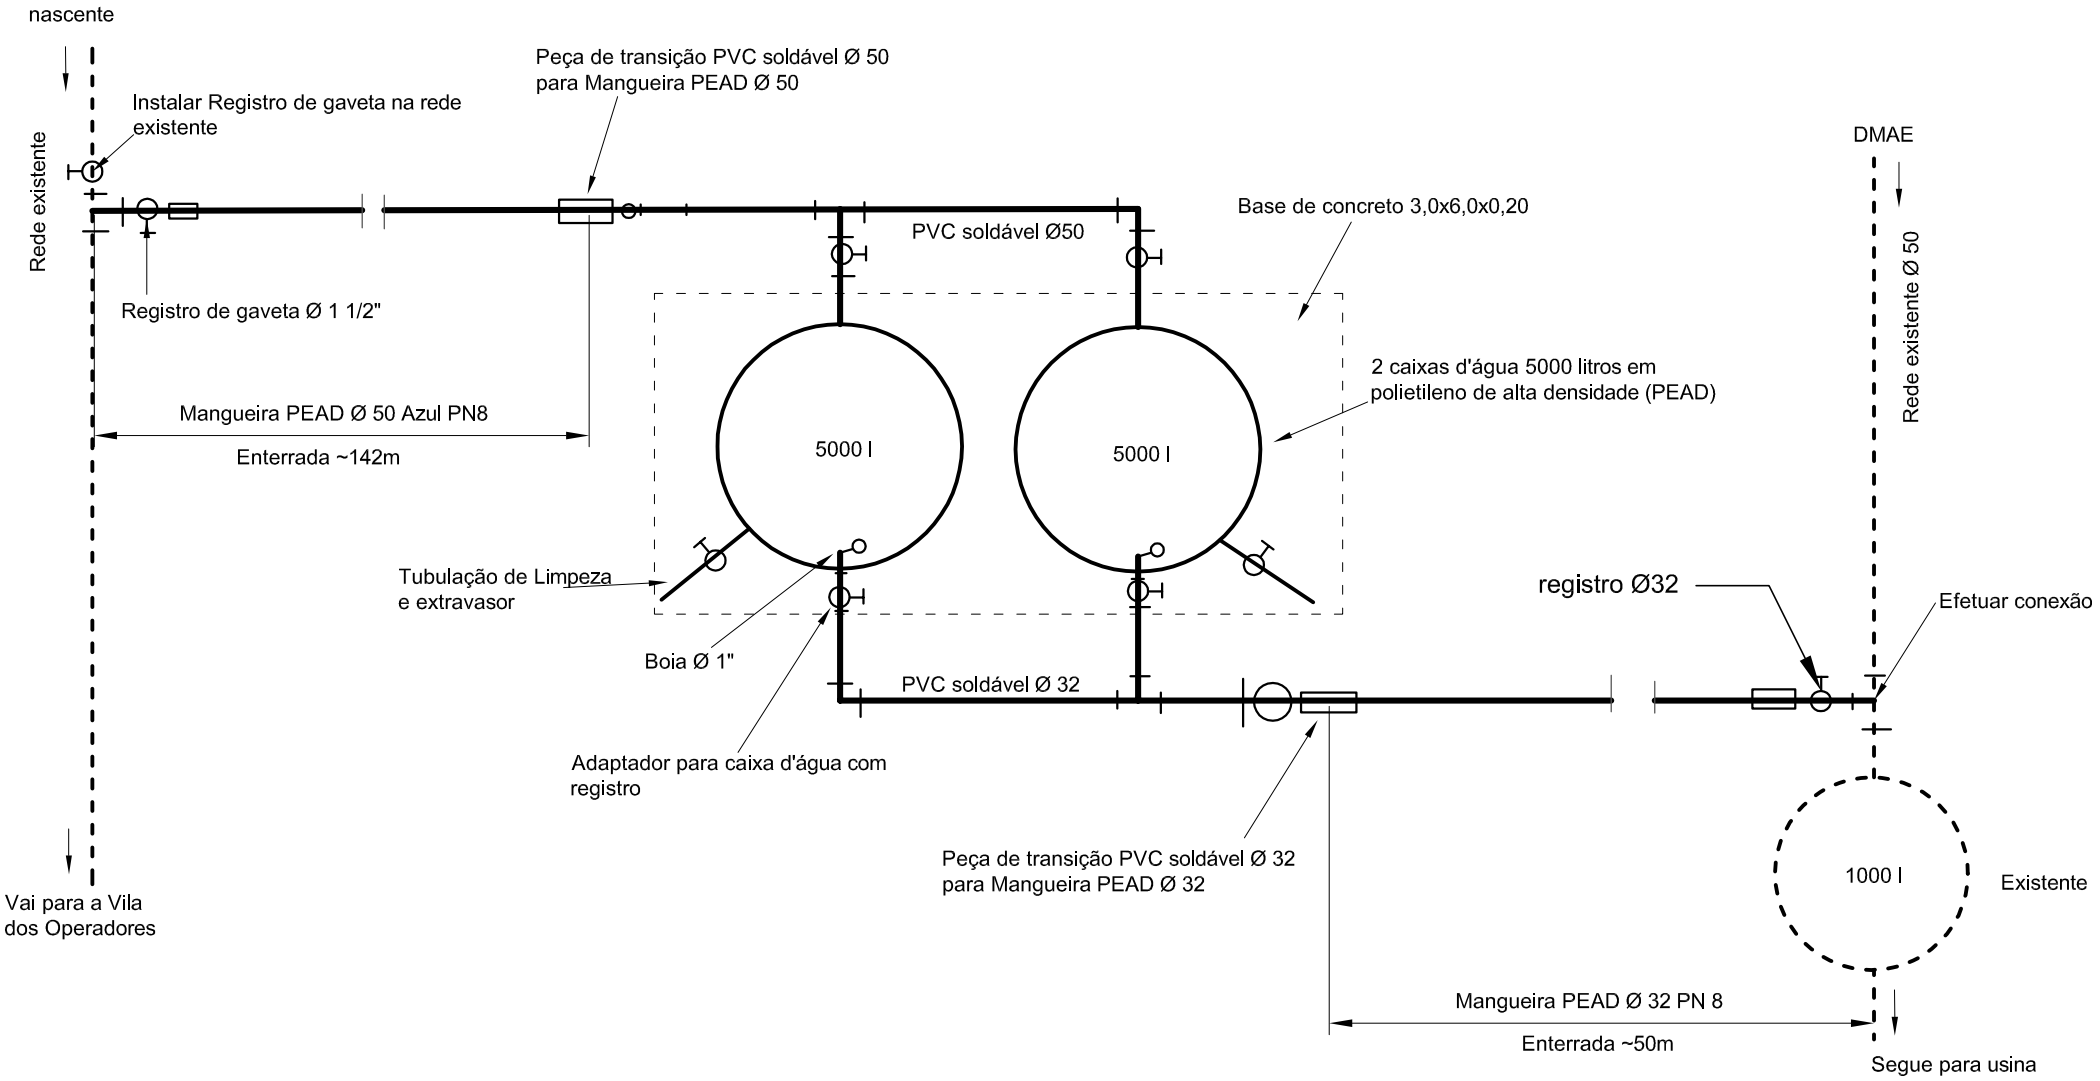


ESQUEMA DE LIGAÇÃO DAS CAIXAS D'ÁGUA PARA A VILA DE OPERADORES DA UHE ANTAS I