


PENA	ESPESSURA	COR
1	0,1	preto
2	0,2	preto
3	0,3	preto
4	0,4	preto
5	0,5	preto
6	0,6	preto
7	0,1	preto
8	0,8	preto
demais	0,15	color

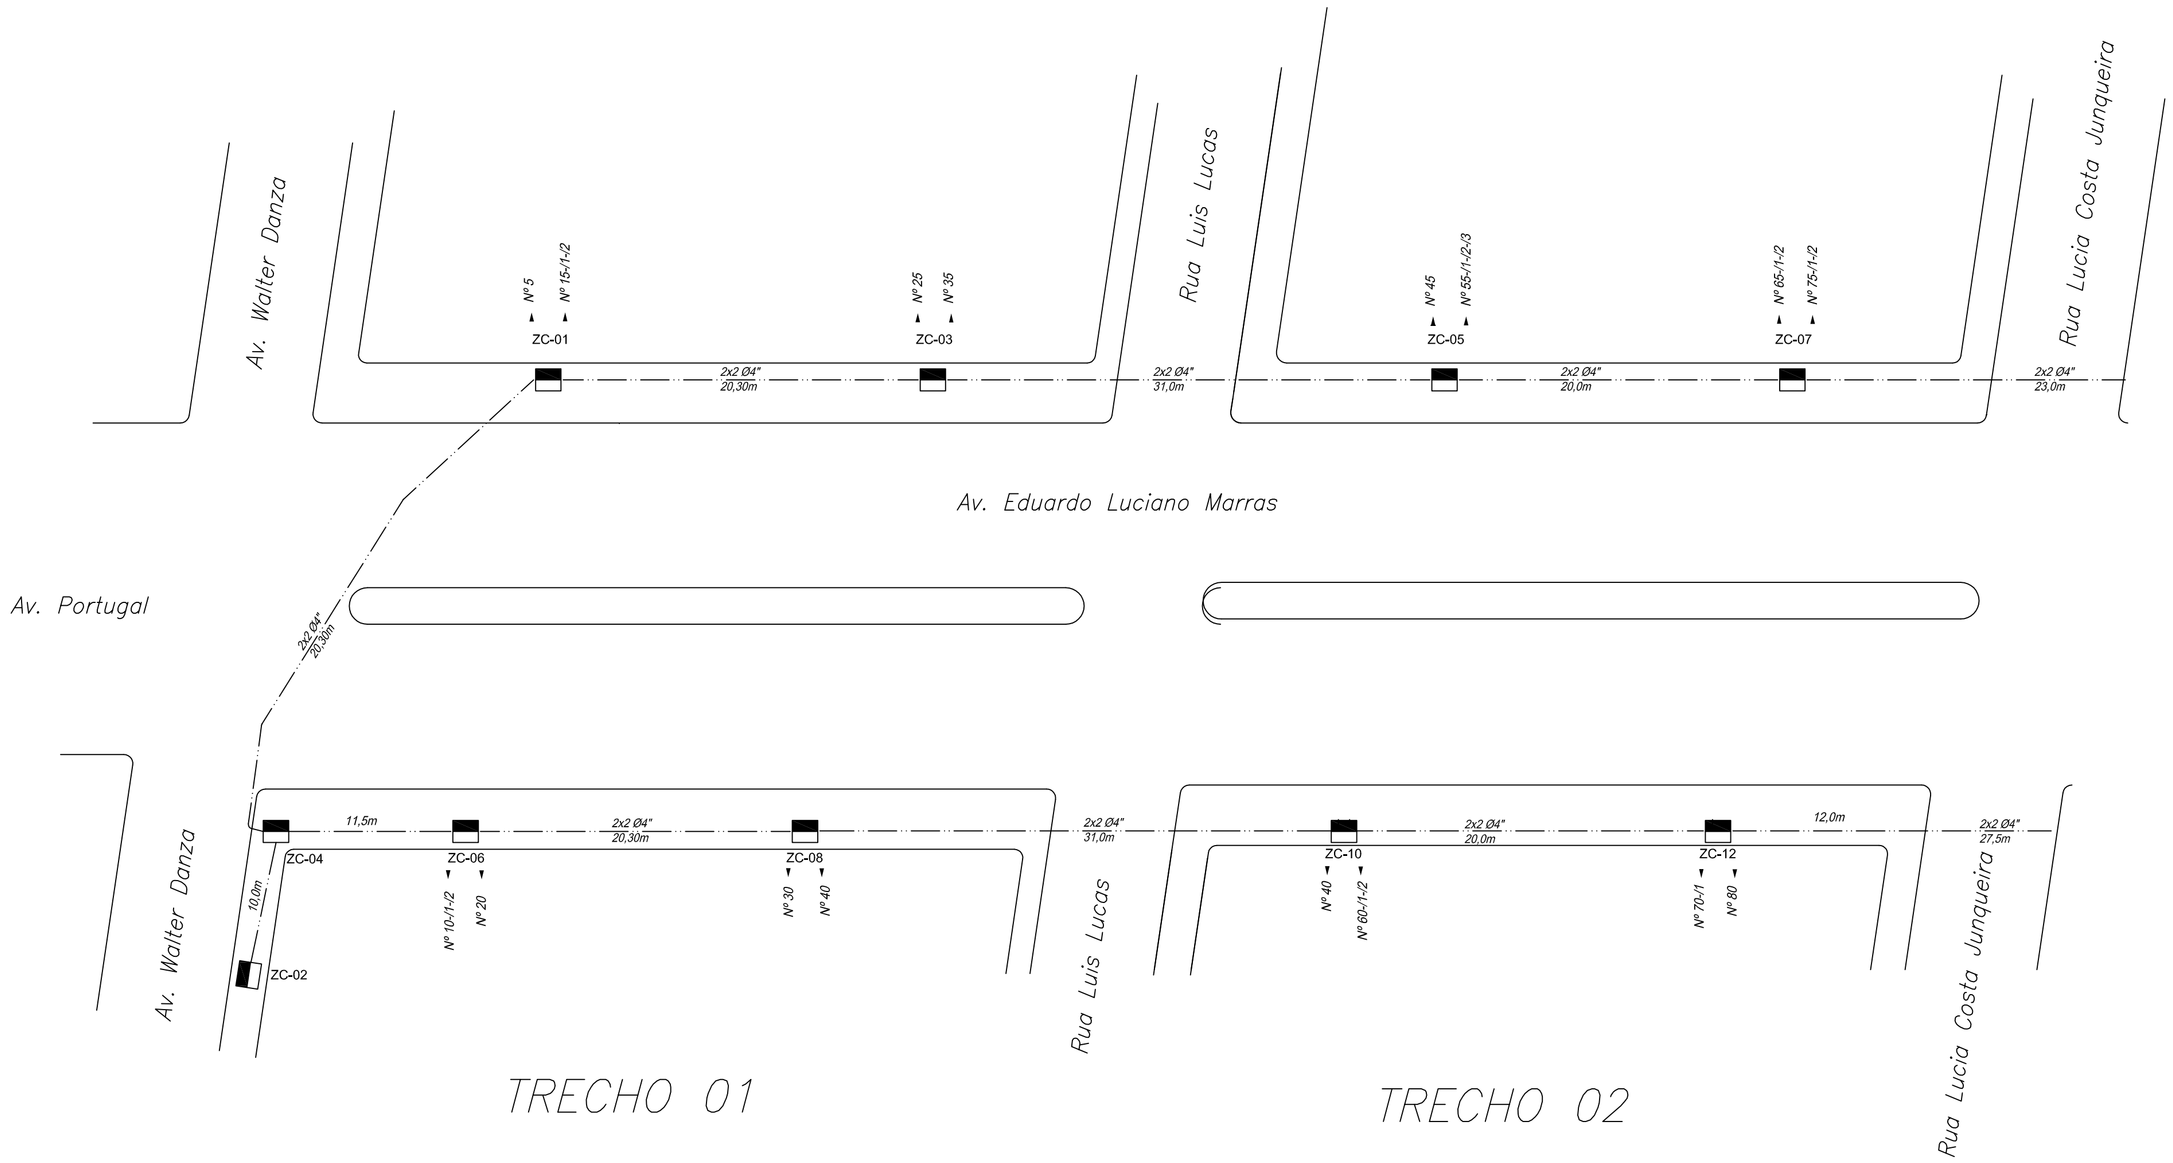


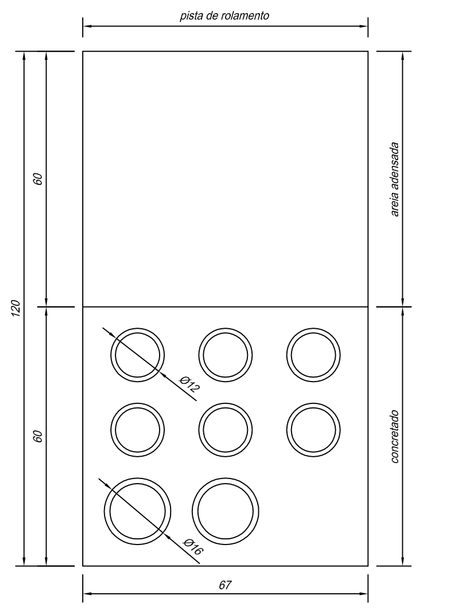


Dutos 3x3
Escala 1:10

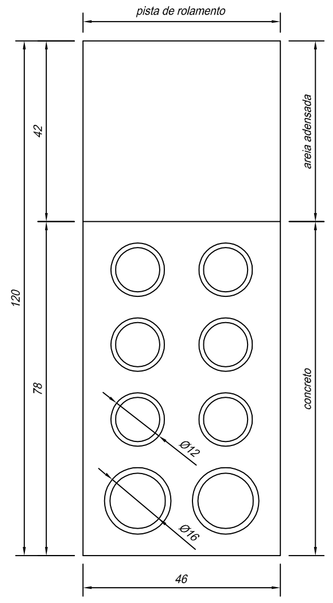


Dutos 2x3
Escala 1:10

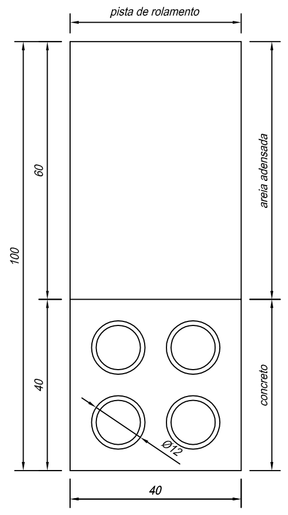


Dutos 2x2
Escala 1:10

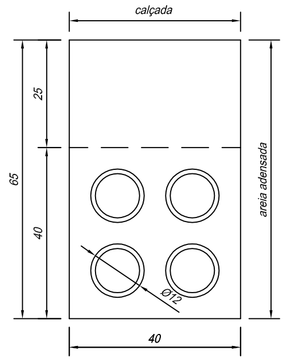


Dutos 2x2
Escala 1:10

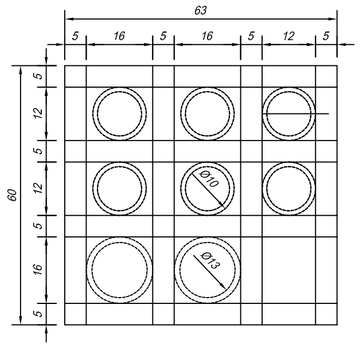


Gabarito de Madeira 3x3
Escala 1:10
a cada 1,5 metros

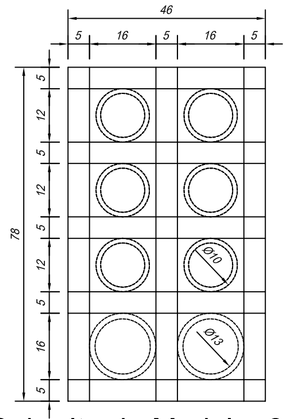

Gabarito de Madeira 3x3
Escala 1:10
a cada 1,5 metros

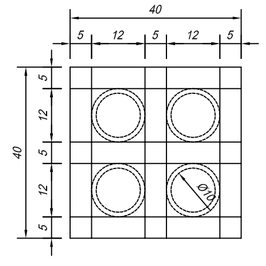

Gabarito de Madeira 2x2
Escala 1:10
a cada 2 metros

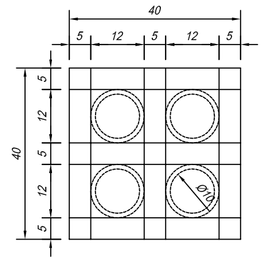

Gabarito de Madeira 2x2
Escala 1:10
a cada 2 metros

LEGENDA

- Caixa de inspeção ZD 1,0m x 0,75m x 1,20m
- Caixa de inspeção ZC 0,77m x 0,67m x 0,90m
- Caixa de inspeção ZA 0,28m x 0,28m x 0,40m
- Barramento de derivação isolado de 8 vias (UR MOLE)
- Barramento de derivação isolado de 6 vias (UR MOLE)
- Barramento de derivação isolado de 4 vias (UR MOLE)
- Barramento isolado 2000A (HY CLAB)

- 2x2- ø 4" 18 m — Banco de duto rede segundaria ZC a ZC
- 1x2 ØPVC 3" 33 m — Banco de duto comunicação ZA a ZA
- 1x2 Ø1,1/2" 25,5m — Banco de duto IP poste a poste
- 2x3- ø 5" 33 m — Banco de duto rede primaria ZD a ZD

REV.	CAMPO	DESCRIÇÃO	REVISOR	DATA

DME distribuição
DME Distribuição S.A. - DMED
Poços de Caldas - MG - BRASIL

OBRA/LOCAL: AVENIDA EDUARDO LUCIANO MARRAS
CONTEÚDO: PROJETO BAIRRO VIVO - RDS AVENIDA EDUARDO LUCIANO MARRAS - 5ª ETAPA -INFRAESTRUTURA CIVIL BAIXA TENSÃO TRECHOS 01 E 02

SUBSTITUI: ---
SUBSTITUIDO POR: ---
DESENHO Nº: RDS-078/2019

ELABORAÇÃO	VERIFICAÇÃO	APROVAÇÃO	ESCALA (S)	UNIDADE (S)
LUÍS CARLOS	JOSÉ MESSIAS/NIVALDO	ALEXANDRE POSTAL	INDICADAS	INDICADAS
DATA 30/06/2019 VISTO	DATA 30/06/2019 VISTO	DATA VISTO	FORMATO A1 841 X 594 mm	

FOLHA Nº 1/5 — REV. 0

ESTE DESENHO É DE PROPRIEDADE DA EMPRESA DME DISTRIBUIÇÃO S/A - DMED. SENDO PROIBIDA SUA UTILIZAÇÃO OU REPRODUÇÃO SEM PRÉVIA AUTORIZAÇÃO POR ESCRITO.