
PENA	ESPESSURA	COR
1	0,1	preto
2	0,2	preto
3	0,3	preto
4	0,4	preto
5	0,5	preto
6	0,6	preto
7	0,1	preto
8	0,8	preto
demais	0,15	color

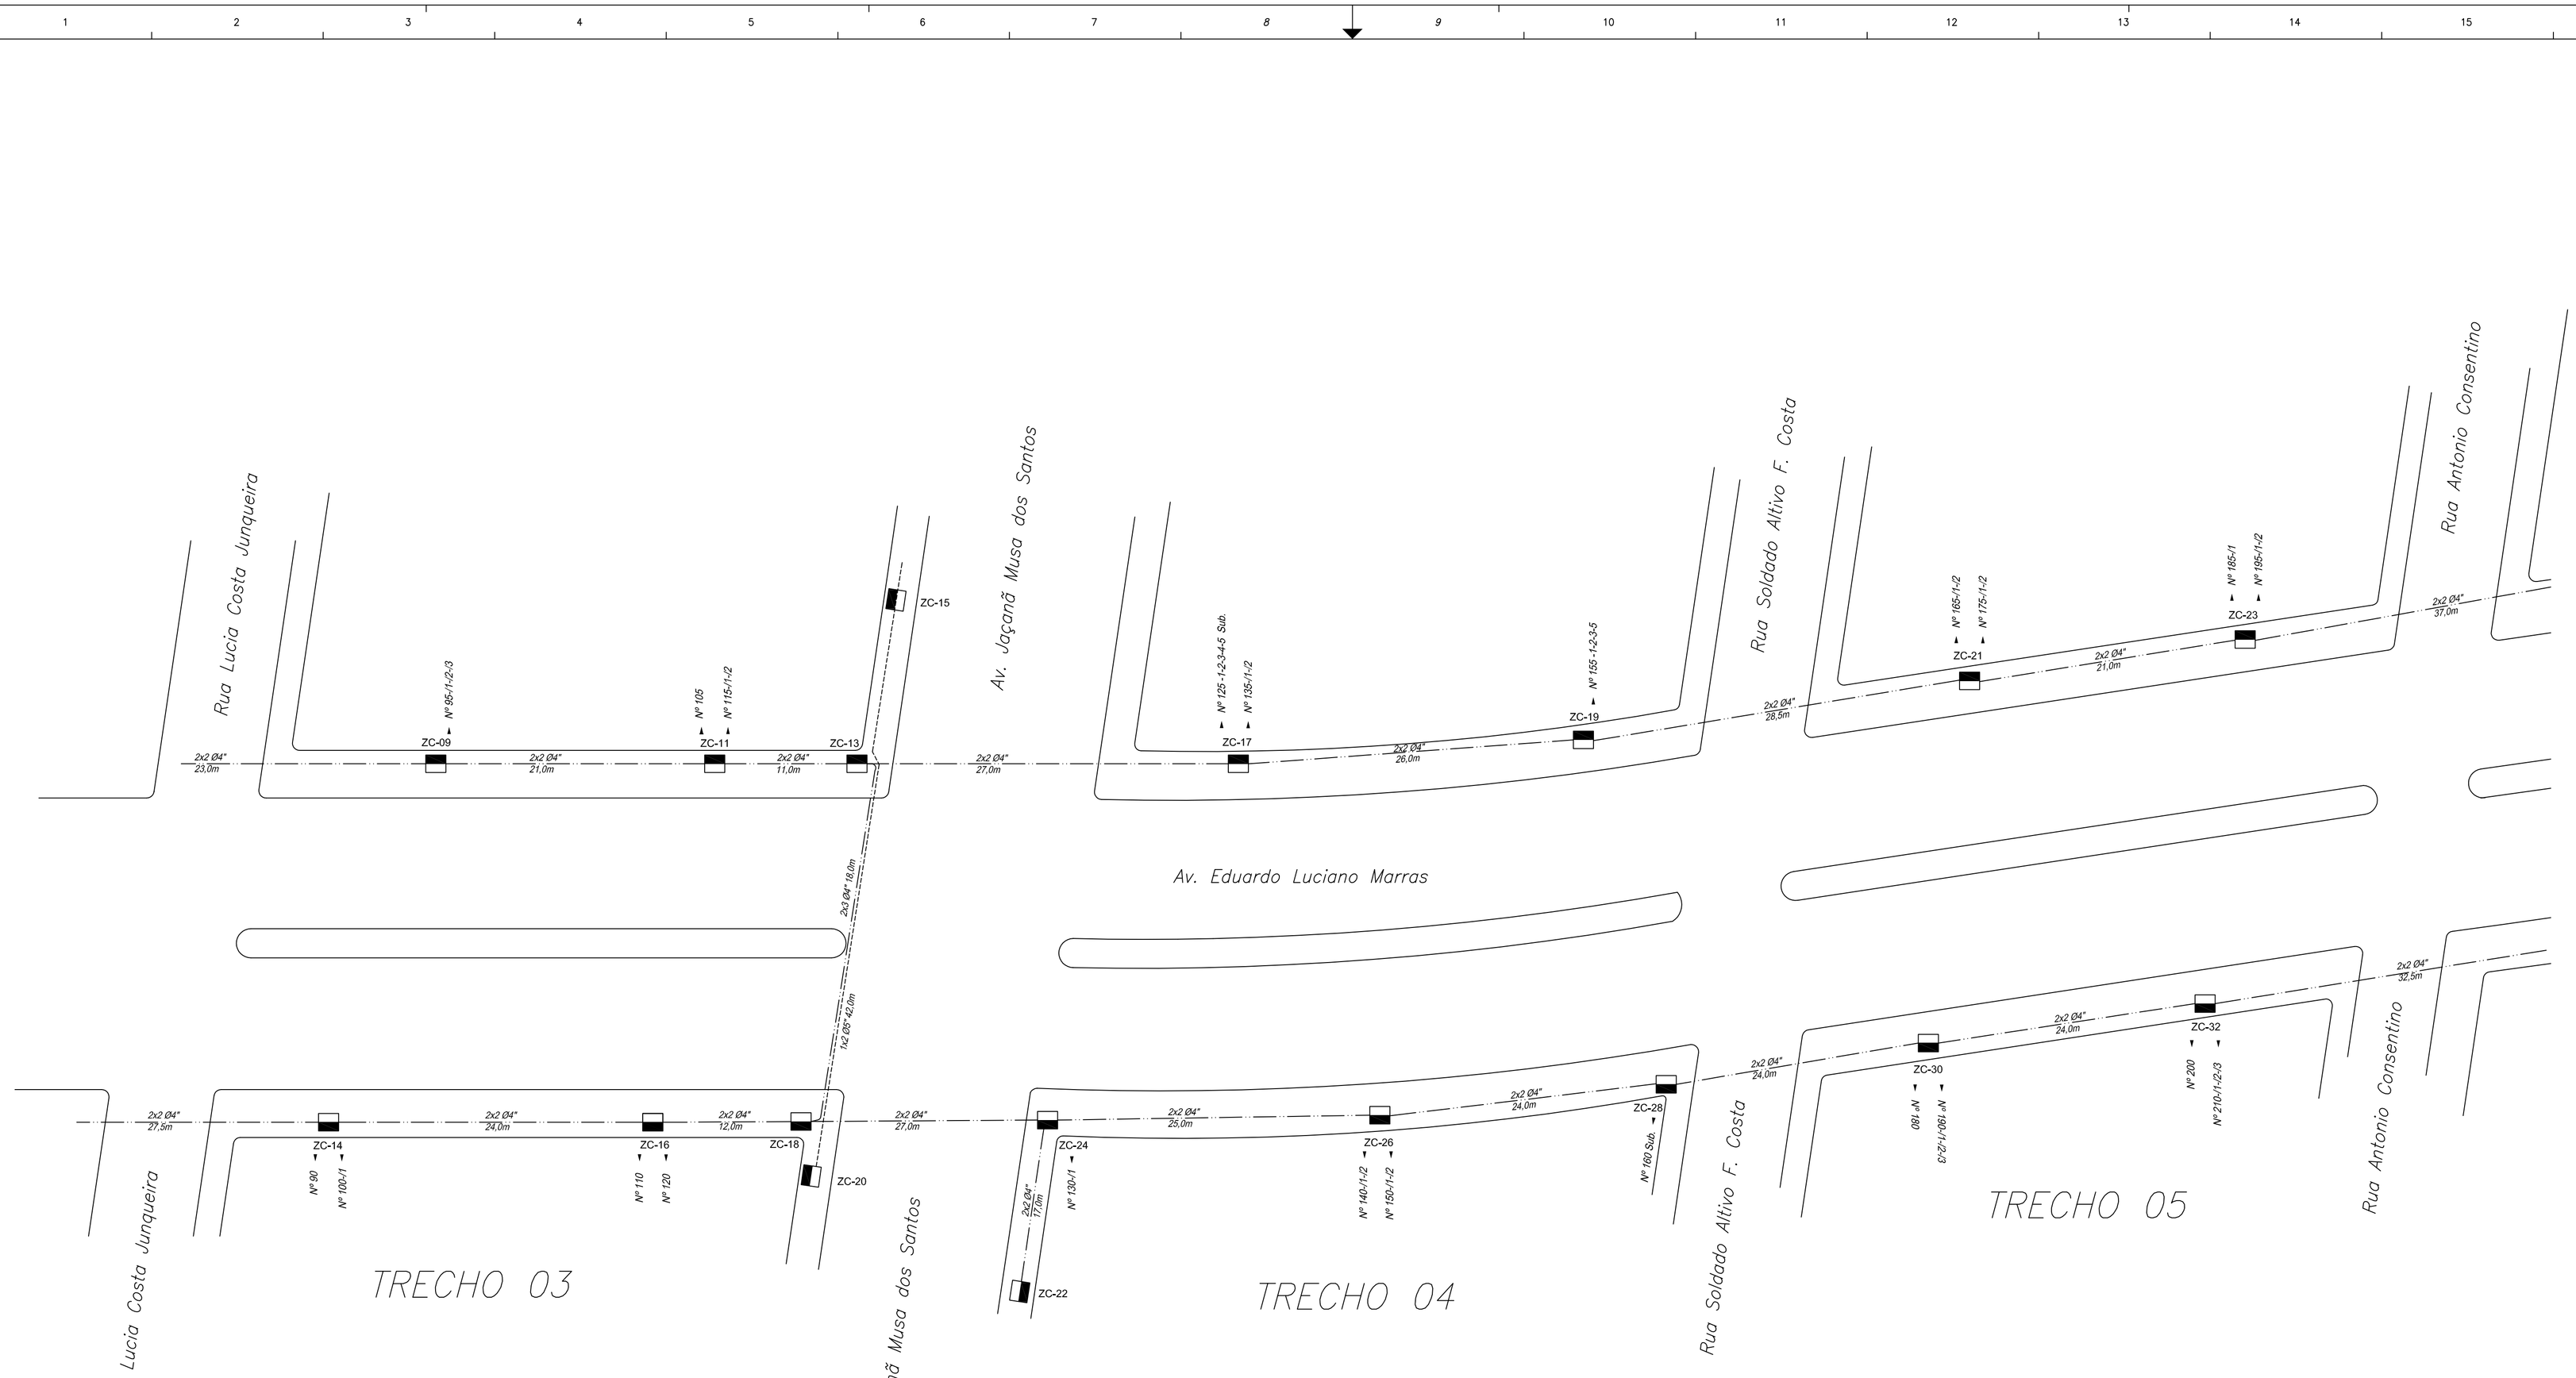

LEGENDA

- Caixa de inspeção ZD 1,0m x 0,75m x 1,20m
- Caixa de inspeção ZC 0,77m x 0,67m x 0,90m
- Caixa de inspeção ZA 0,28m x 0,28m x 0,40m
- Barramento de derivação isolado de 8 vias (UR MOLE)
- Barramento de derivação isolado de 6 vias (UR MOLE)
- Barramento de derivação isolado de 4 vias (UR MOLE)
- Barramento isolado 2000A (HY CLAB)

- 2x2- a 4" 18 m — Banco de duto rede segundaria ZC a ZC
- 1x2-ø90,0° 33 m — Banco de duto comunicação ZA a ZA
- 1x2ø81,0° 25,0m — Banco de duto IP poste a poste
- 2x2- a 5" 33 m — Banco de duto rede primaria ZD a ZD

REV.	CAMPO	DESCRIÇÃO	REVISOR	DATA

DME distribuição
DME Distribuição S.A. - DMED
Poços de Caldas - MG - BRASIL

OBRA/LOCAL: AVENIDA EDUARDO LUCIANO MARRAS

CONTEÚDO: PROJETO BAIRRO VIVO - RDS AVENIDA EDUARDO LUCIANO MARRAS - 5ª ETAPA -INFRAESTRUTURA CIVIL BAIXA TENSÃO TRECHOS 03, 04 E 05

SUBSTITUI: ---
SUBSTITUÍDO POR: ---
DESENHO Nº: RDS-078/2019

ELABORAÇÃO		VERIFICAÇÃO		APROVAÇÃO		ESCALA (S)	UNIDADE (S)	FOLHA Nº	REV.
LUÍS CARLOS		JOSÉ MESSIAS/NIVALDO		ALEXANDRE POSTAL		INDICADAS	INDICADAS	2/5	0
DATA: 30/06/2019	VISTO	DATA: 30/06/2019	VISTO	DATA	VISTO	FORMATO A1 841 X 594 mm			

ESTE DESENHO É DE PROPRIEDADE DA EMPRESA DME DISTRIBUIÇÃO S/A - DMED, SENDO PROIBIDA SUA UTILIZAÇÃO OU REPRODUÇÃO TOTAL OU PARCIAL SEM PRÉVIA AUTORIZAÇÃO POR ESCRITO.