


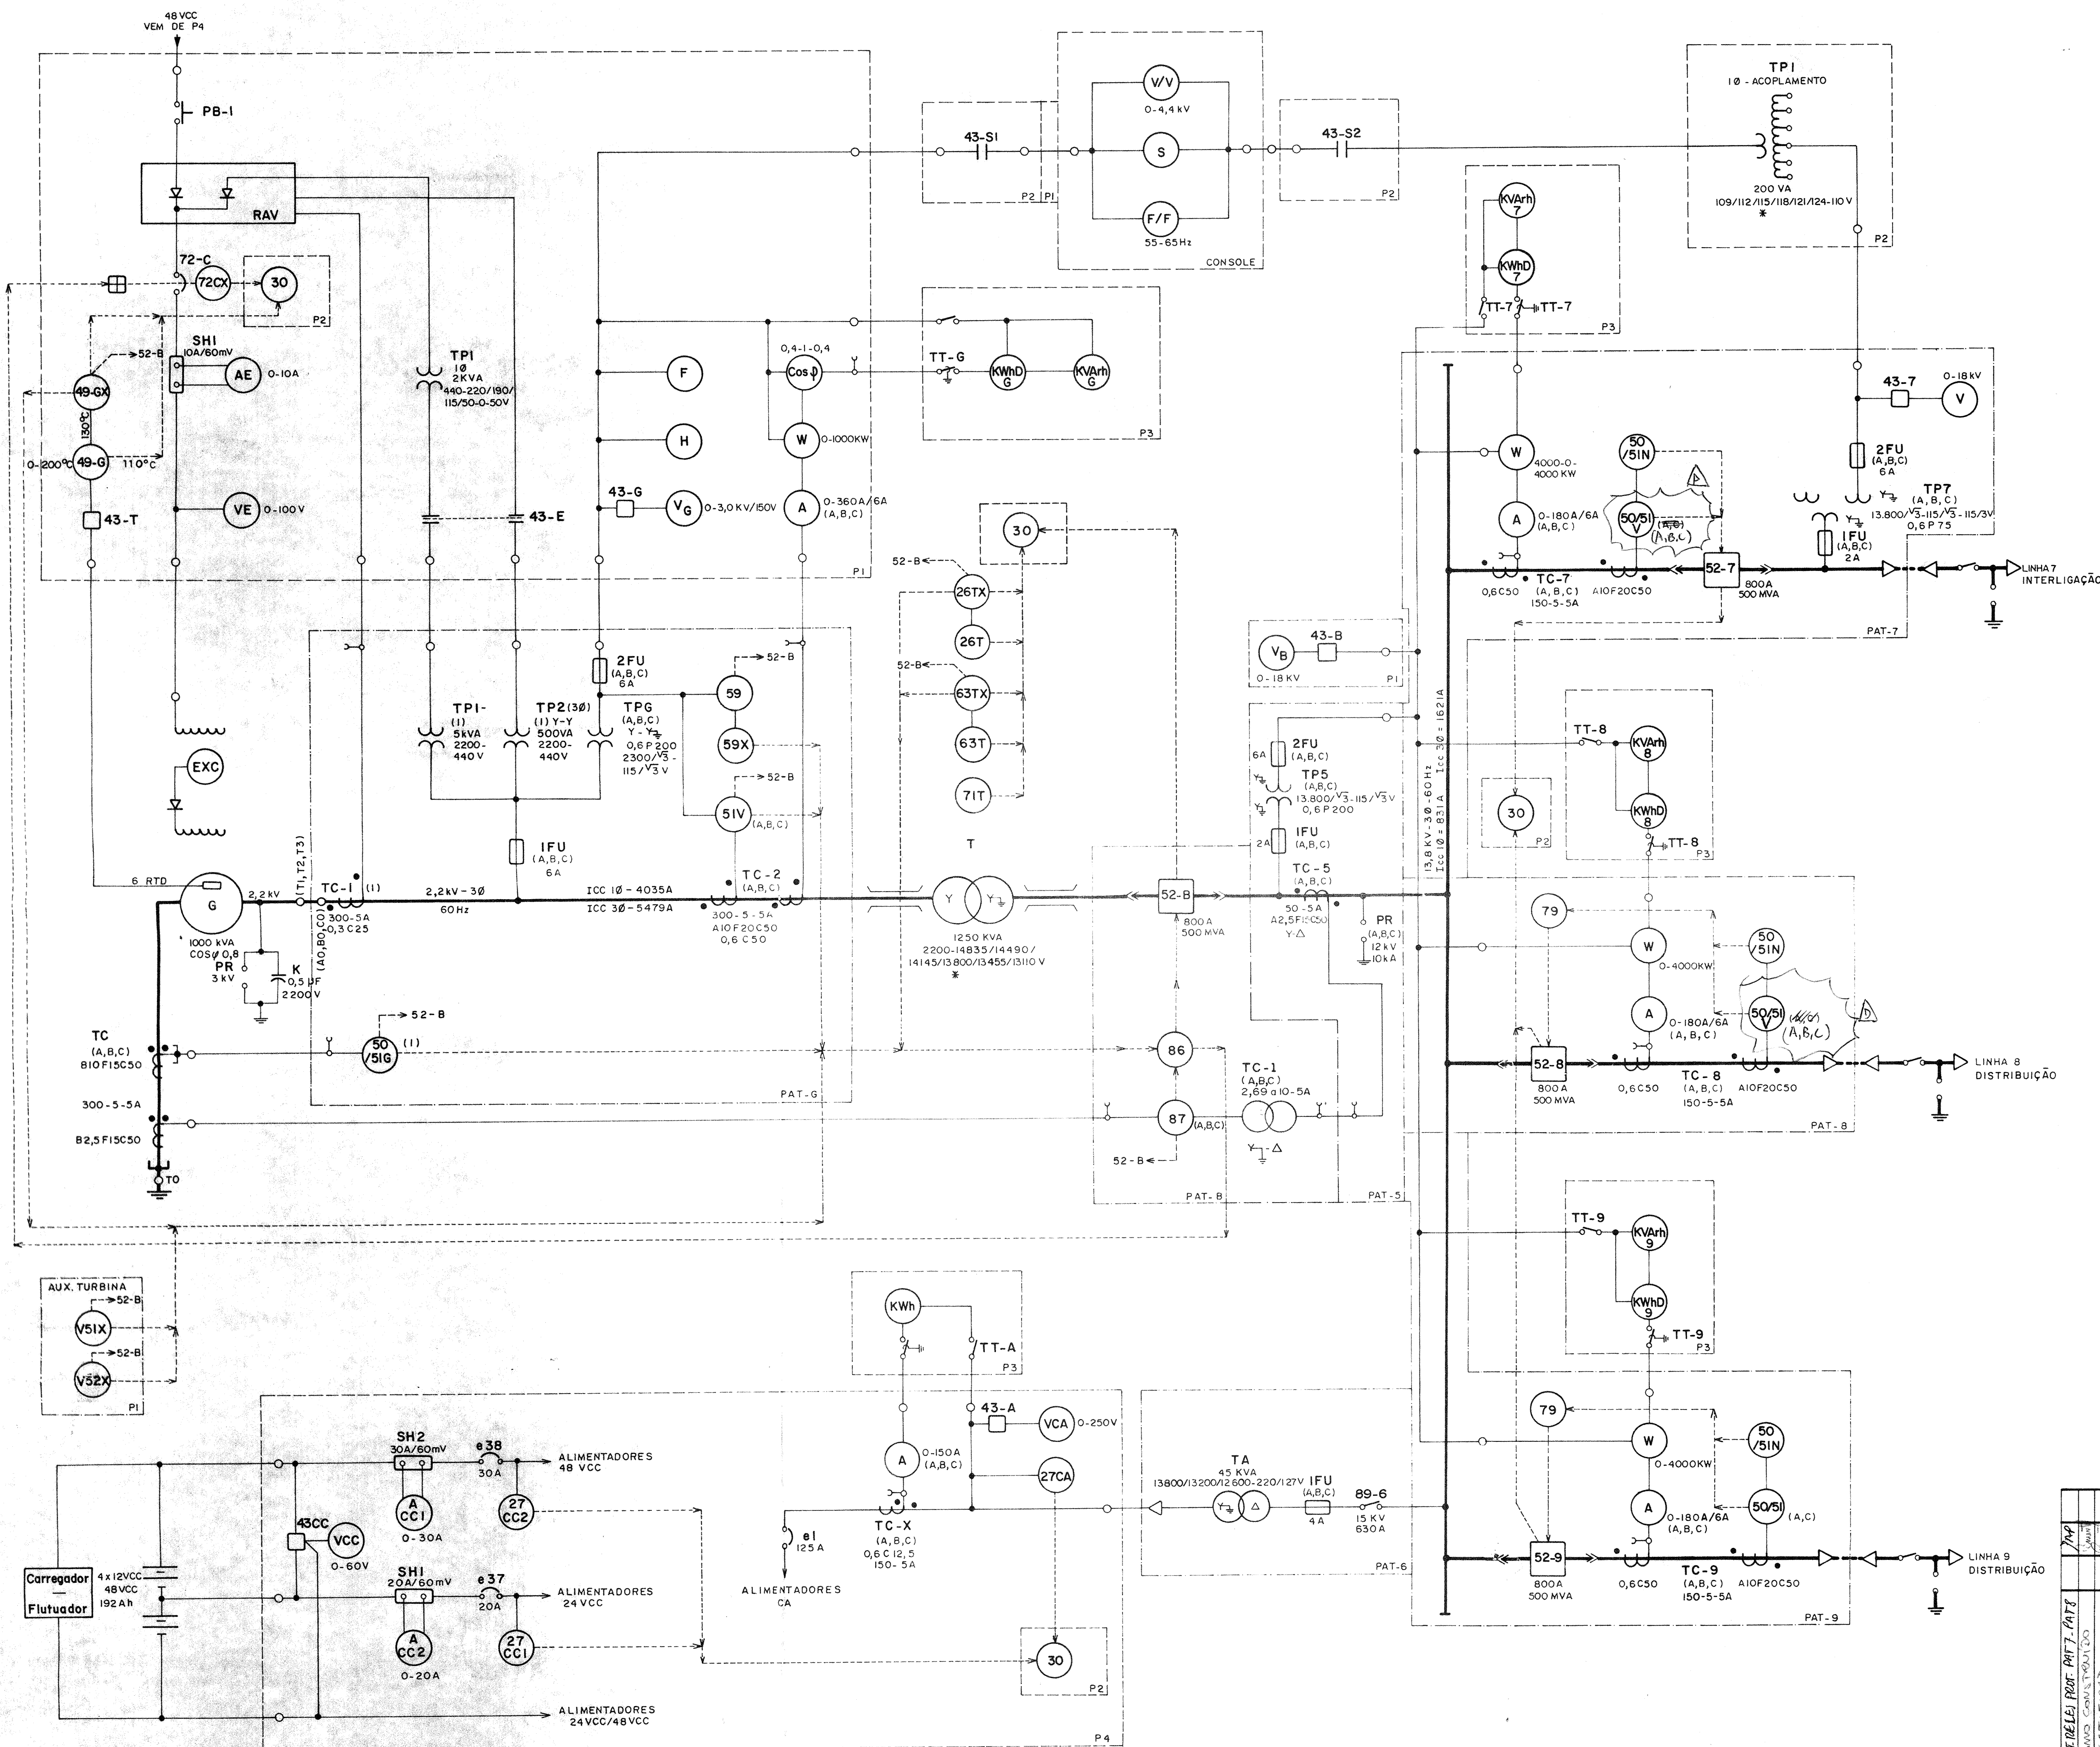

| DEPARTAMENTO MUNICIPAL DE ELETRICIDADE                |           |                 |           |
|-------------------------------------------------------|-----------|-----------------|-----------|
| POÇOS DE CALDAS - MINAS GERAIS                        |           |                 |           |
| PEQUENA CENTRAL HIDRELÉTRICA                          |           |                 |           |
| VÊU DAS NOIVAS                                        |           |                 |           |
| DIAGRAMA UNIFILAR                                     |           |                 |           |
| INDÚSTRIA ELETRO-MECÂNICA ORTENG LTDA                 |           | ORTENG          |           |
| RUA SANTIAGO BALLESTROS, Nº 221 - CINCO-CONTAGEM - MG |           | CNPJ 06.718.985 |           |
| CEP. 32000 FONE (031) 331.0877 TLX (031) 82.87        |           | CNPJ 06.718.985 |           |
| DATA 23/7/85                                          | COPIADO   | DESENHADO       | PROJETADO |
| ESCALA                                                | CONFERIDO | VISTO           | APROVADO  |
| DESENHO Nº                                            |           | DESENHO Nº      |           |
| 5540201-C                                             |           |                 |           |