



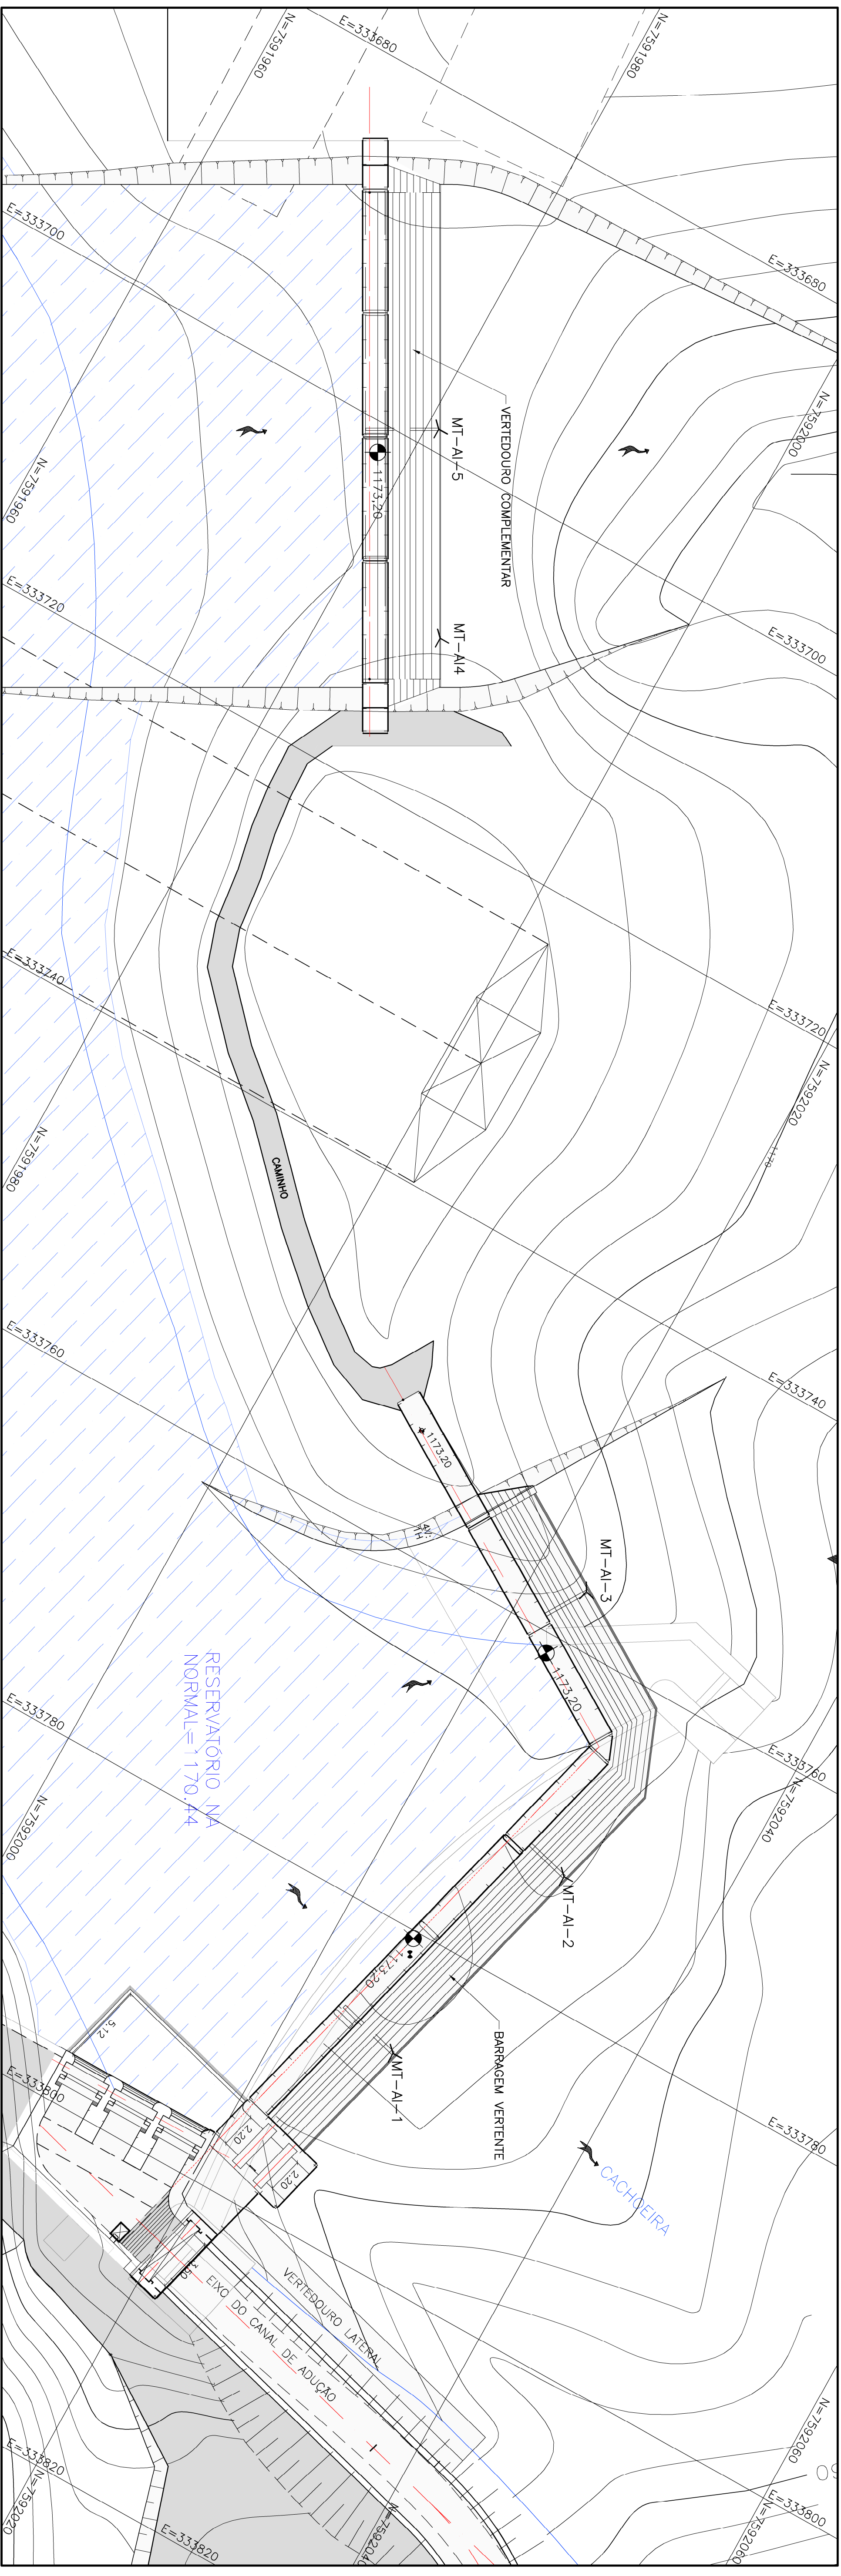


INSTRUMENTAÇÃO - PLANTA
ESC.1:200

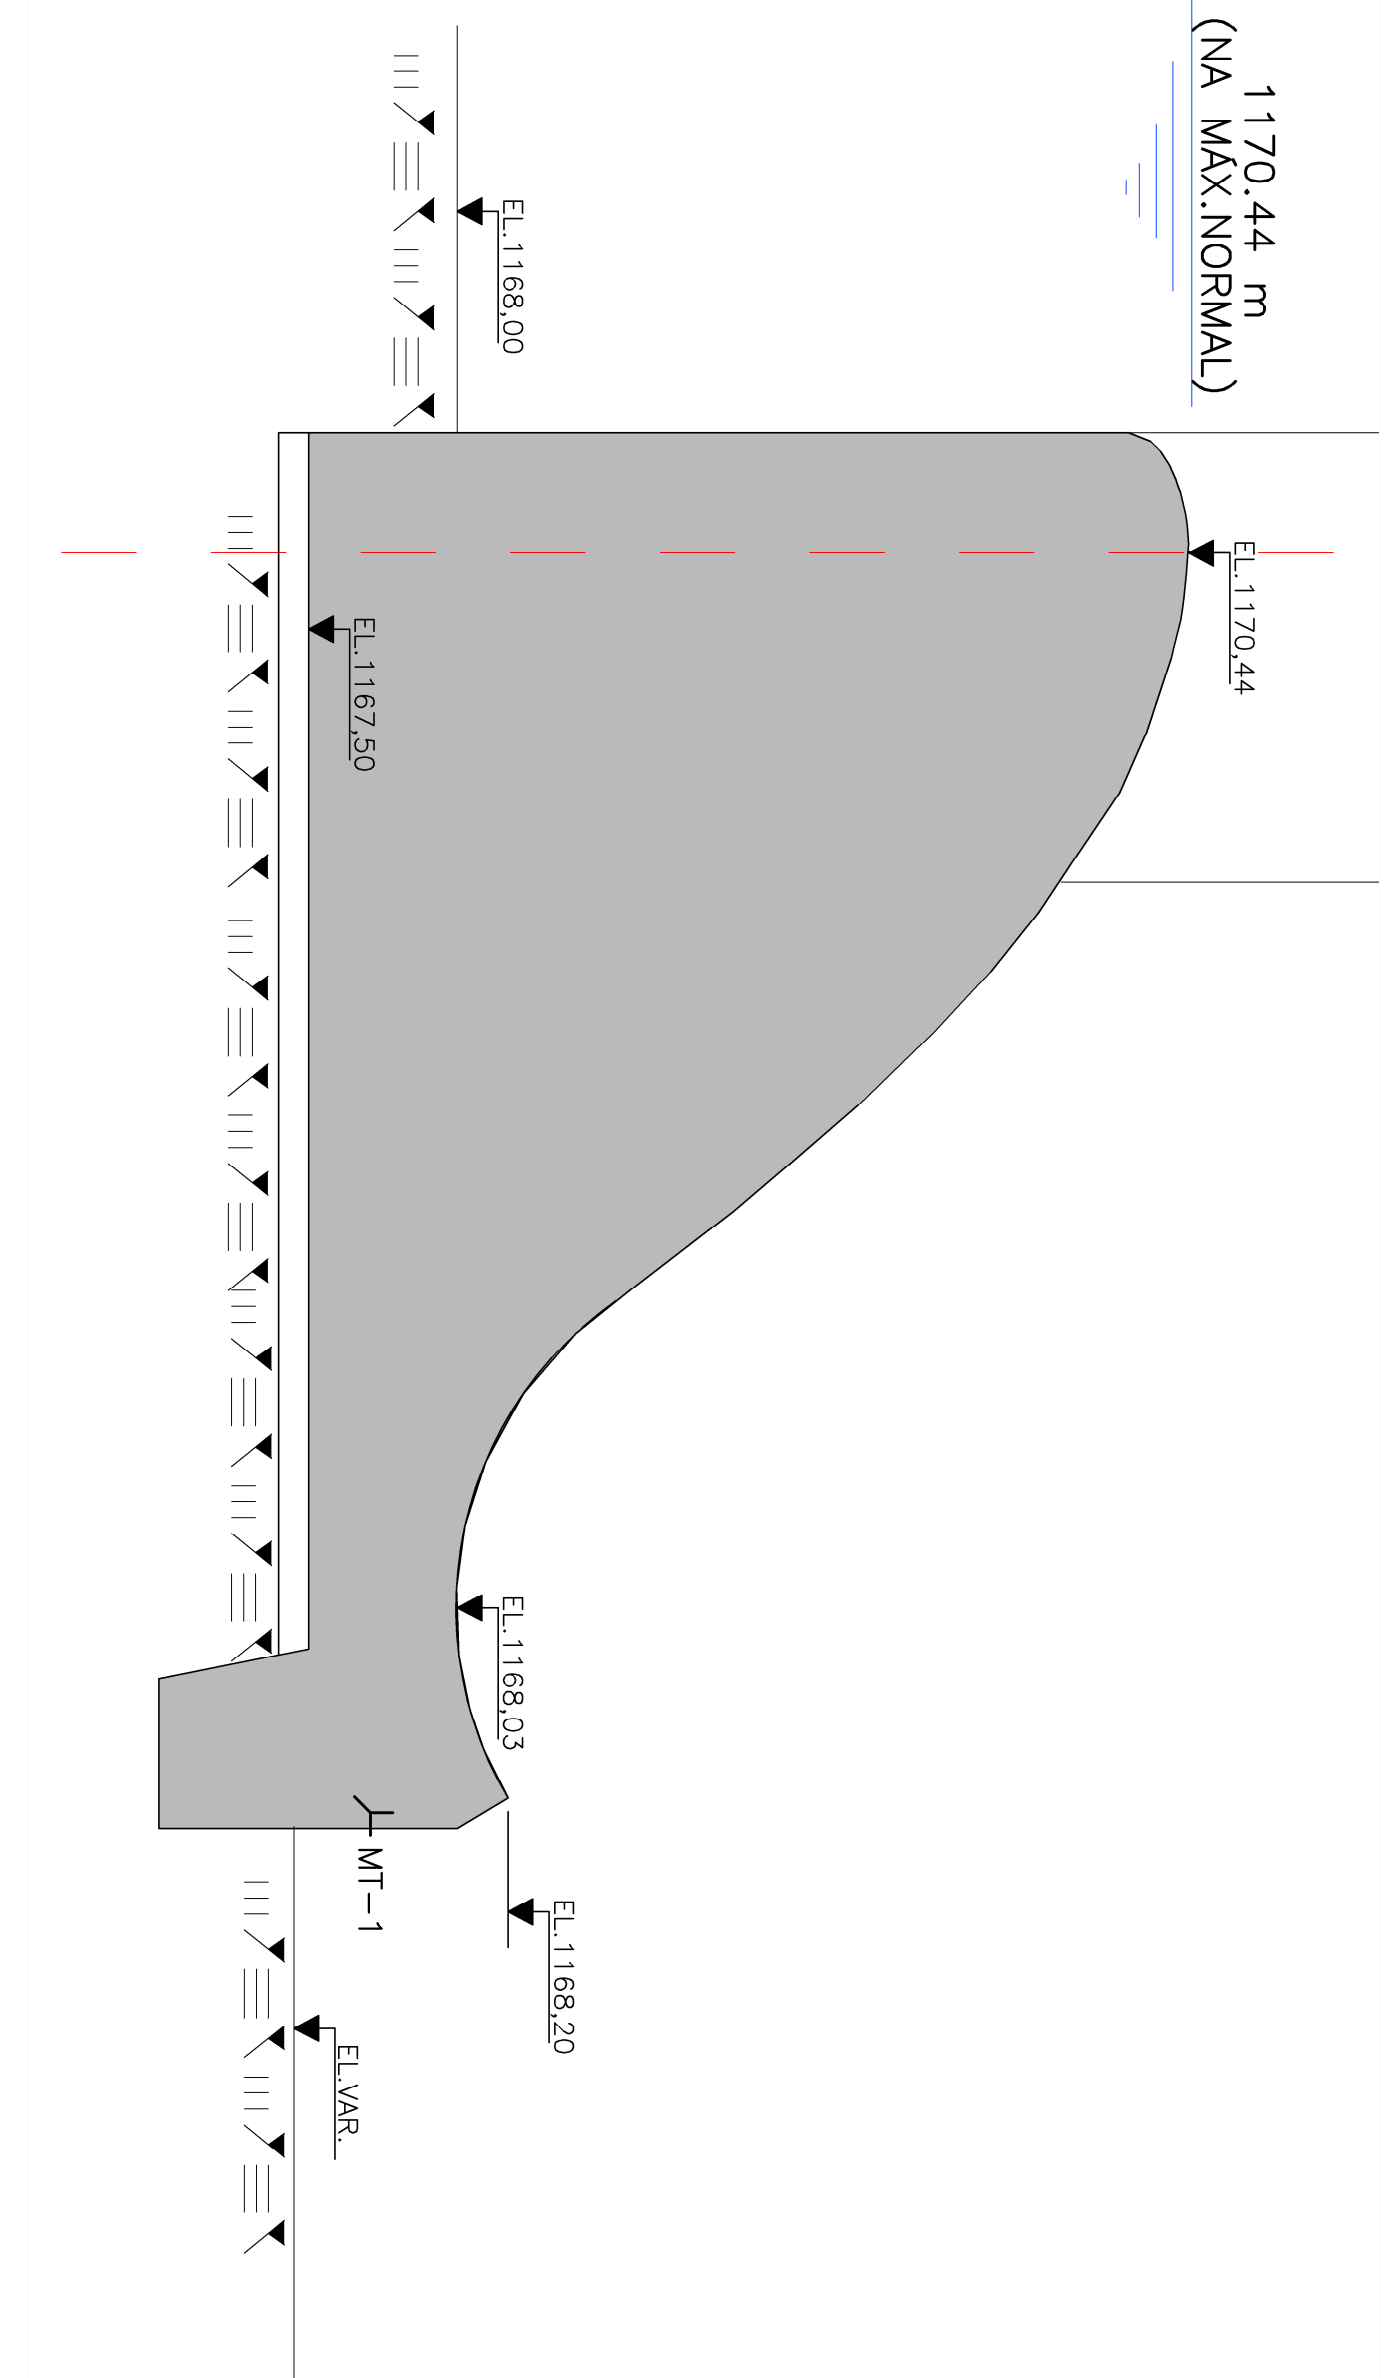


INSTRUMENTAÇÃO – BARRAGEM VERTENTE

SEÇÃO TÍPICA

ESC.1:25

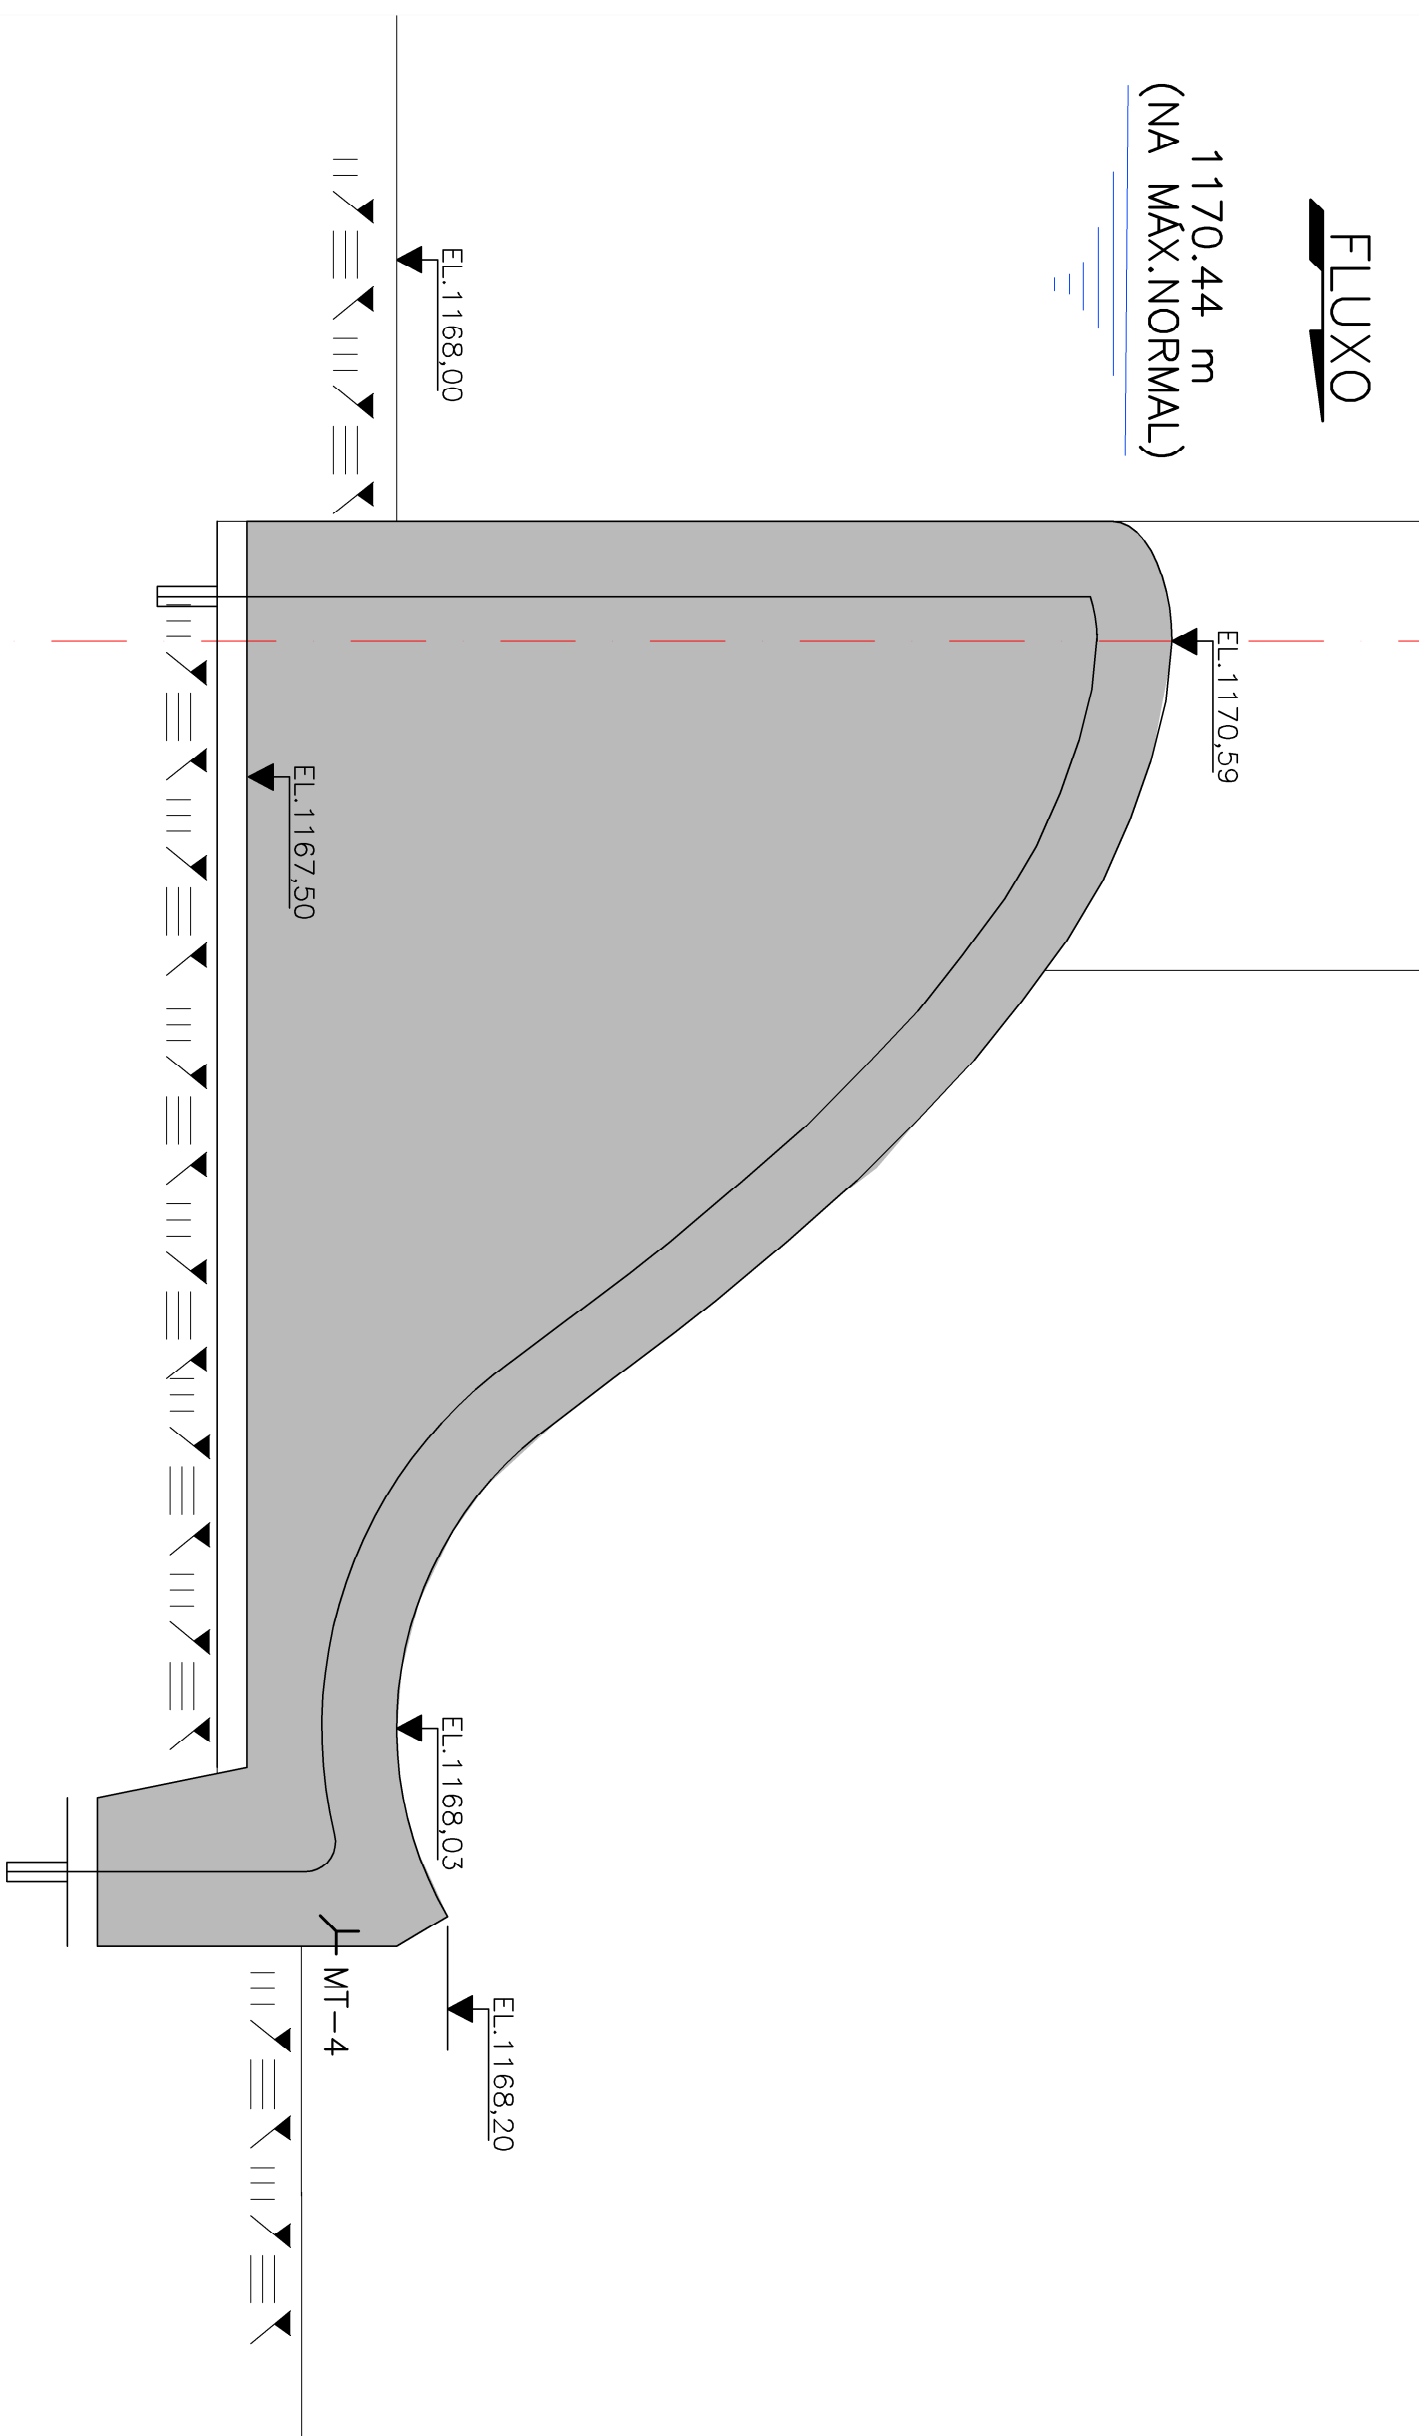

INSTRUMENTAÇÃO – VERTEDOR COMPLEMENTAR
SEÇÃO TÍPICA
ESC.1:25

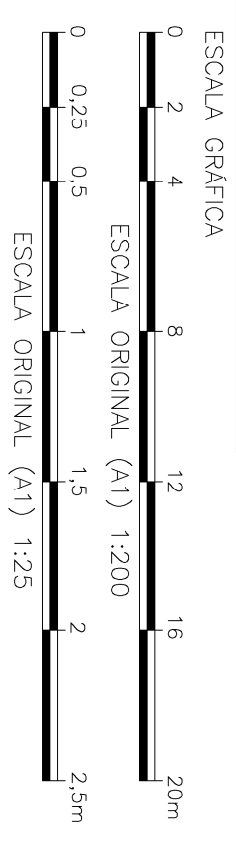

LEGENDA:
 - MEDIDOR TRIORTOGONAL

NOTAS:

1. COTAS E DIMENSÕES EM METRO, EXCETO ONDE INDICADO.

REFERÊNCIAS:

Hydros
DME