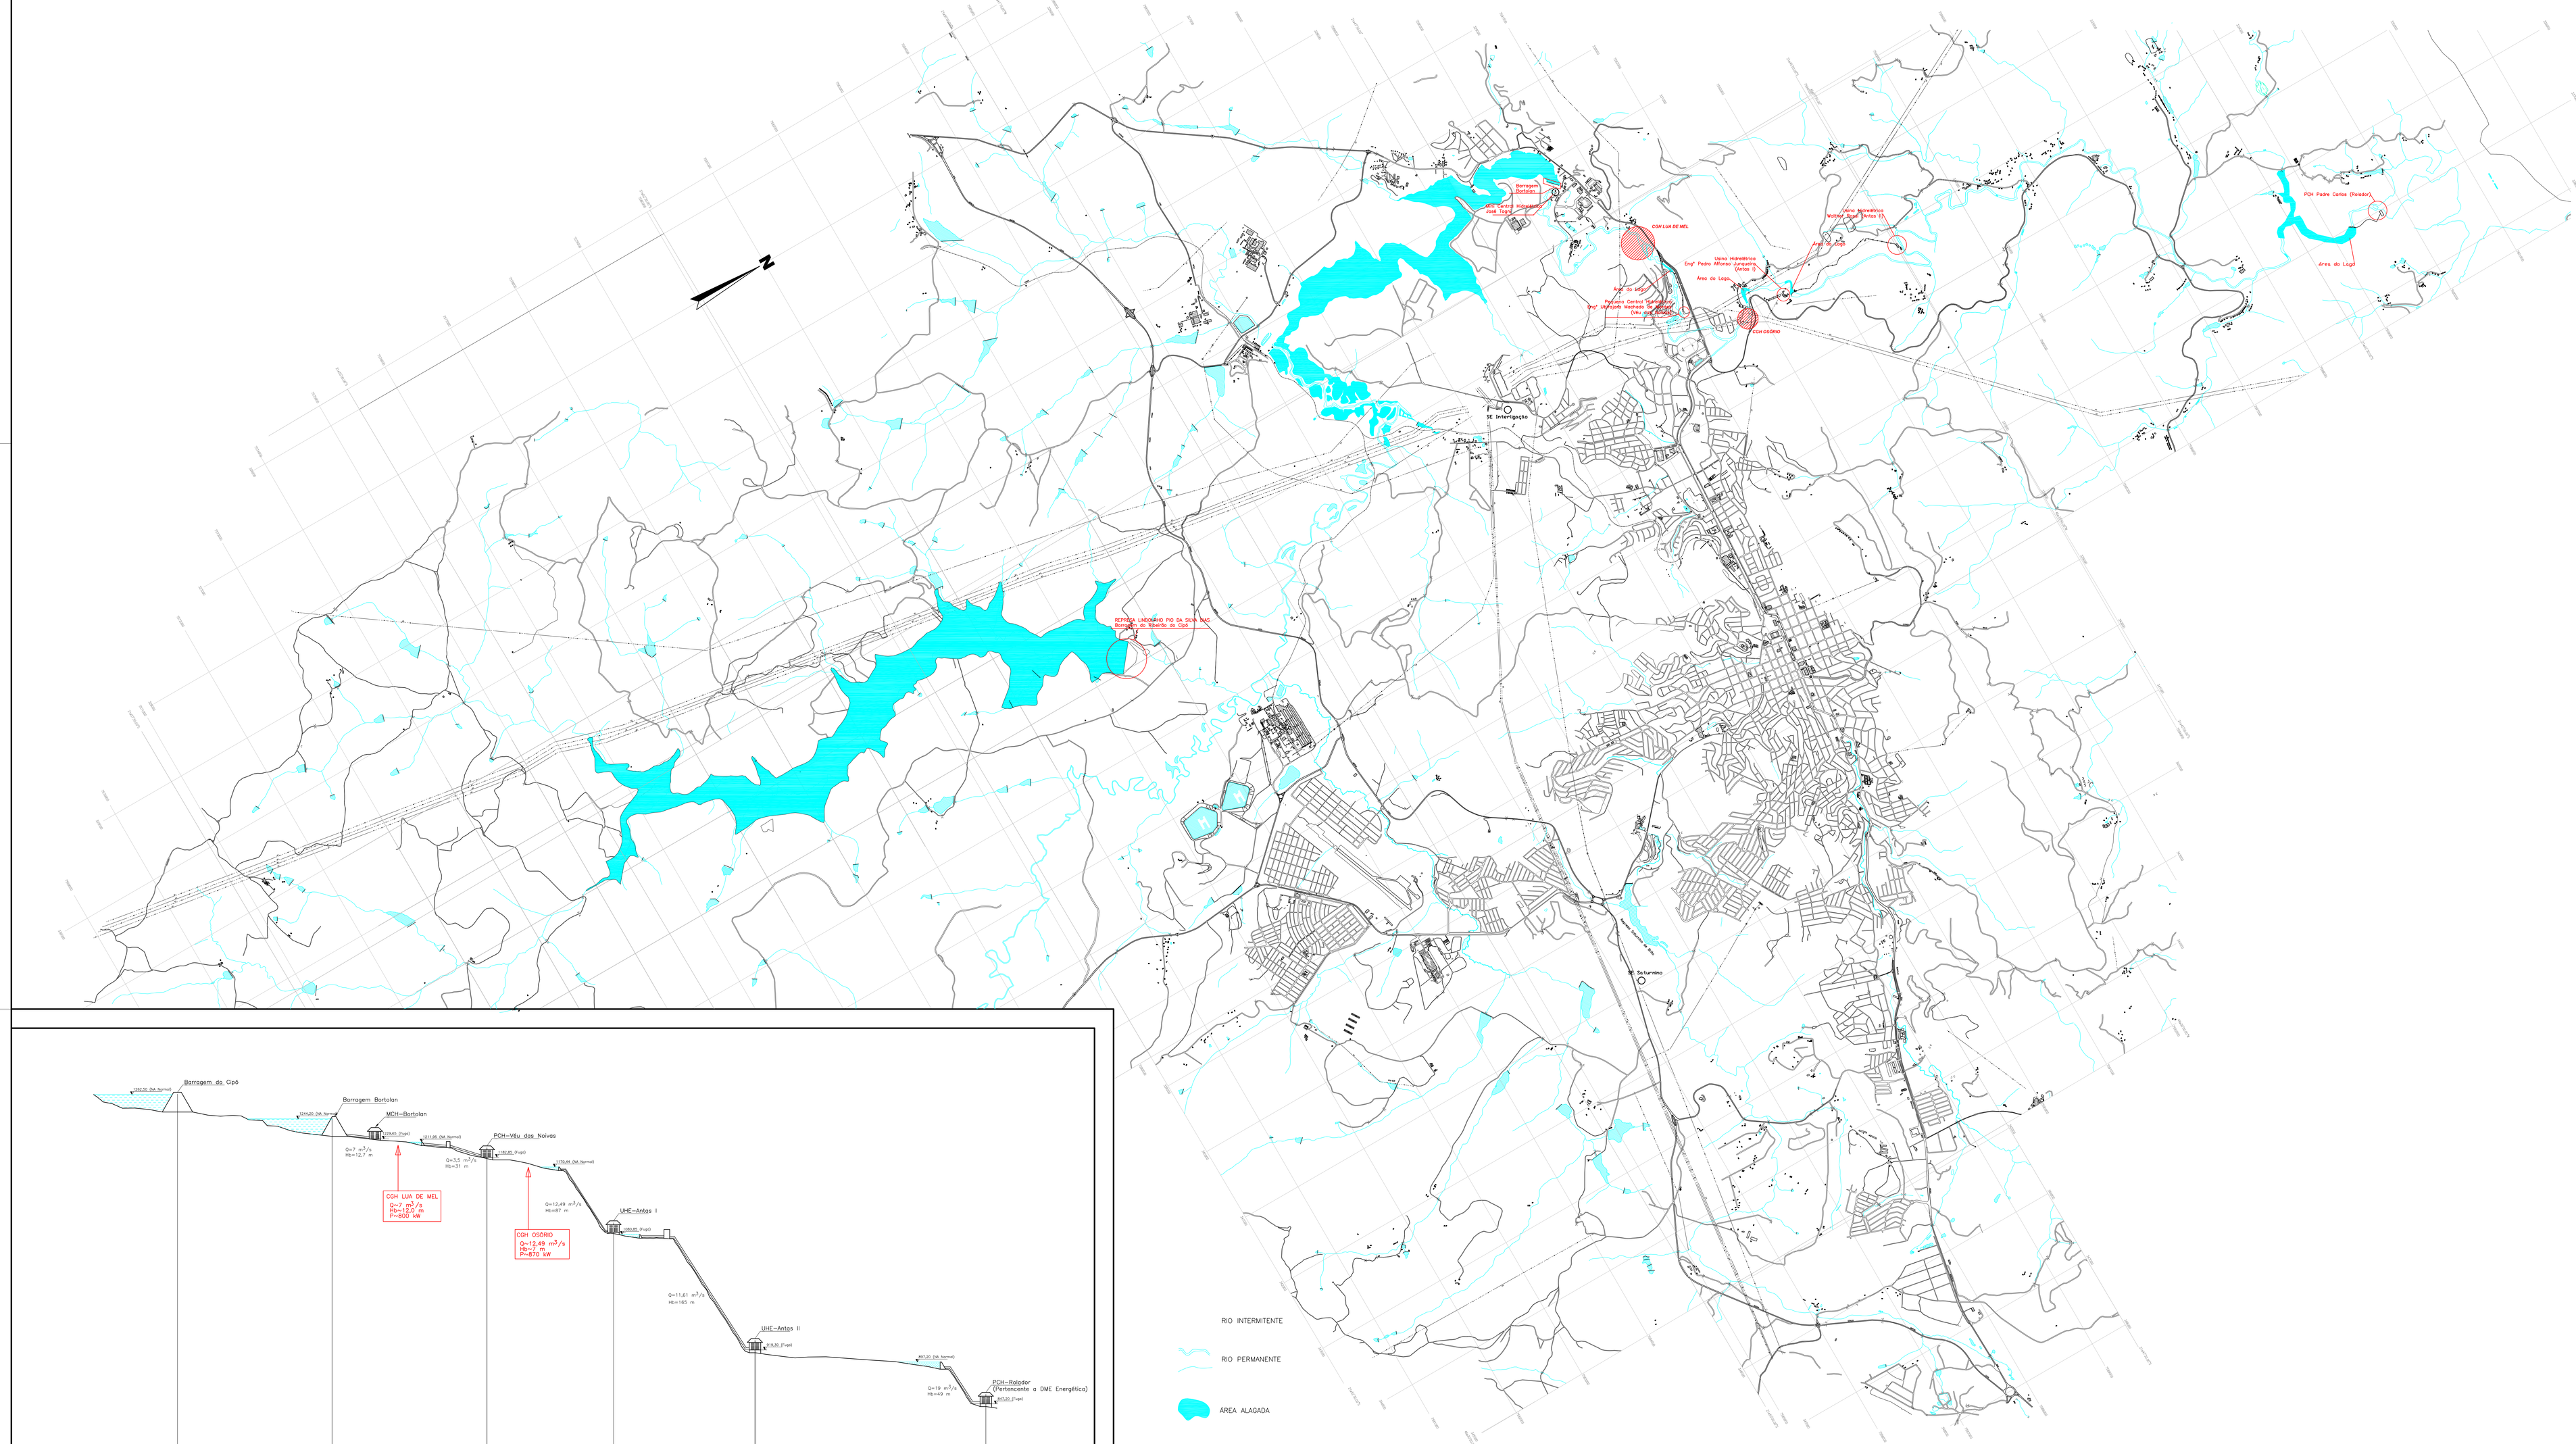


PCHs DO DME
PERFIL LONGITUDINAL ESQUEMÁTICO
SEM ESCALA

RIO INTERMITENTE

RIO PERMANENTE

AREA ALAGADA

LEVANTAMENTO: BASE – AEROFOTOGRAMETRIA
JANEIRO DE 1997

ESCALA GRÁFICA
0 500 1000 2000 m

ESTE DESENHO É DE PROPRIEDADE DO DEPARTAMENTO MUNICIPAL DE ELETRICIDADE DE PONTE NOVA, SE VEDADA A SUA REPRODUÇÃO TOTAL OU PARCIAL SEM PRÉVIA AUTORIZAÇÃO POR ESCRITO.

REV	DESCRIÇÃO	REVISOR	DATA
3	LOCALIZAÇÃO DAS CGHs LUA DE MEL E OSÓRIO	ADRIANO	26.02.2014
2	CORREÇÃO DAS COTAS DE NIVEL DAS USINAS	ADRIANO	10.06.2009
1	CORREÇÃO POSIÇÃO UHE ROLADOR	ADRIANO	05.09.2003

Departamento Municipal de Eletricidade
Prefeitura Municipal de Ponte Nova - MG

TÍTULO:
LOCALIZAÇÃO E PERFIL LONGITUDINAL DAS USINAS HIDRELÉTRICAS DO DME

DESENHO E PROJETO	VERIFICAÇÃO	APROVAÇÃO
ADRIANO/MARCELO	RONALDO	CÍCERO
Data: 03/11/2001	Data: 03/11/2001	Data:

ESCALA: 1:25.000
FORMATO A4: 1189 x 841 mm
UNIDADE: metros

CADASTRO: UD-014/2000
SUBSTITUIDO POR: *****
DESENHO Nº: UD-015/2001
FOLHA Nº: 1/1
REV: 3