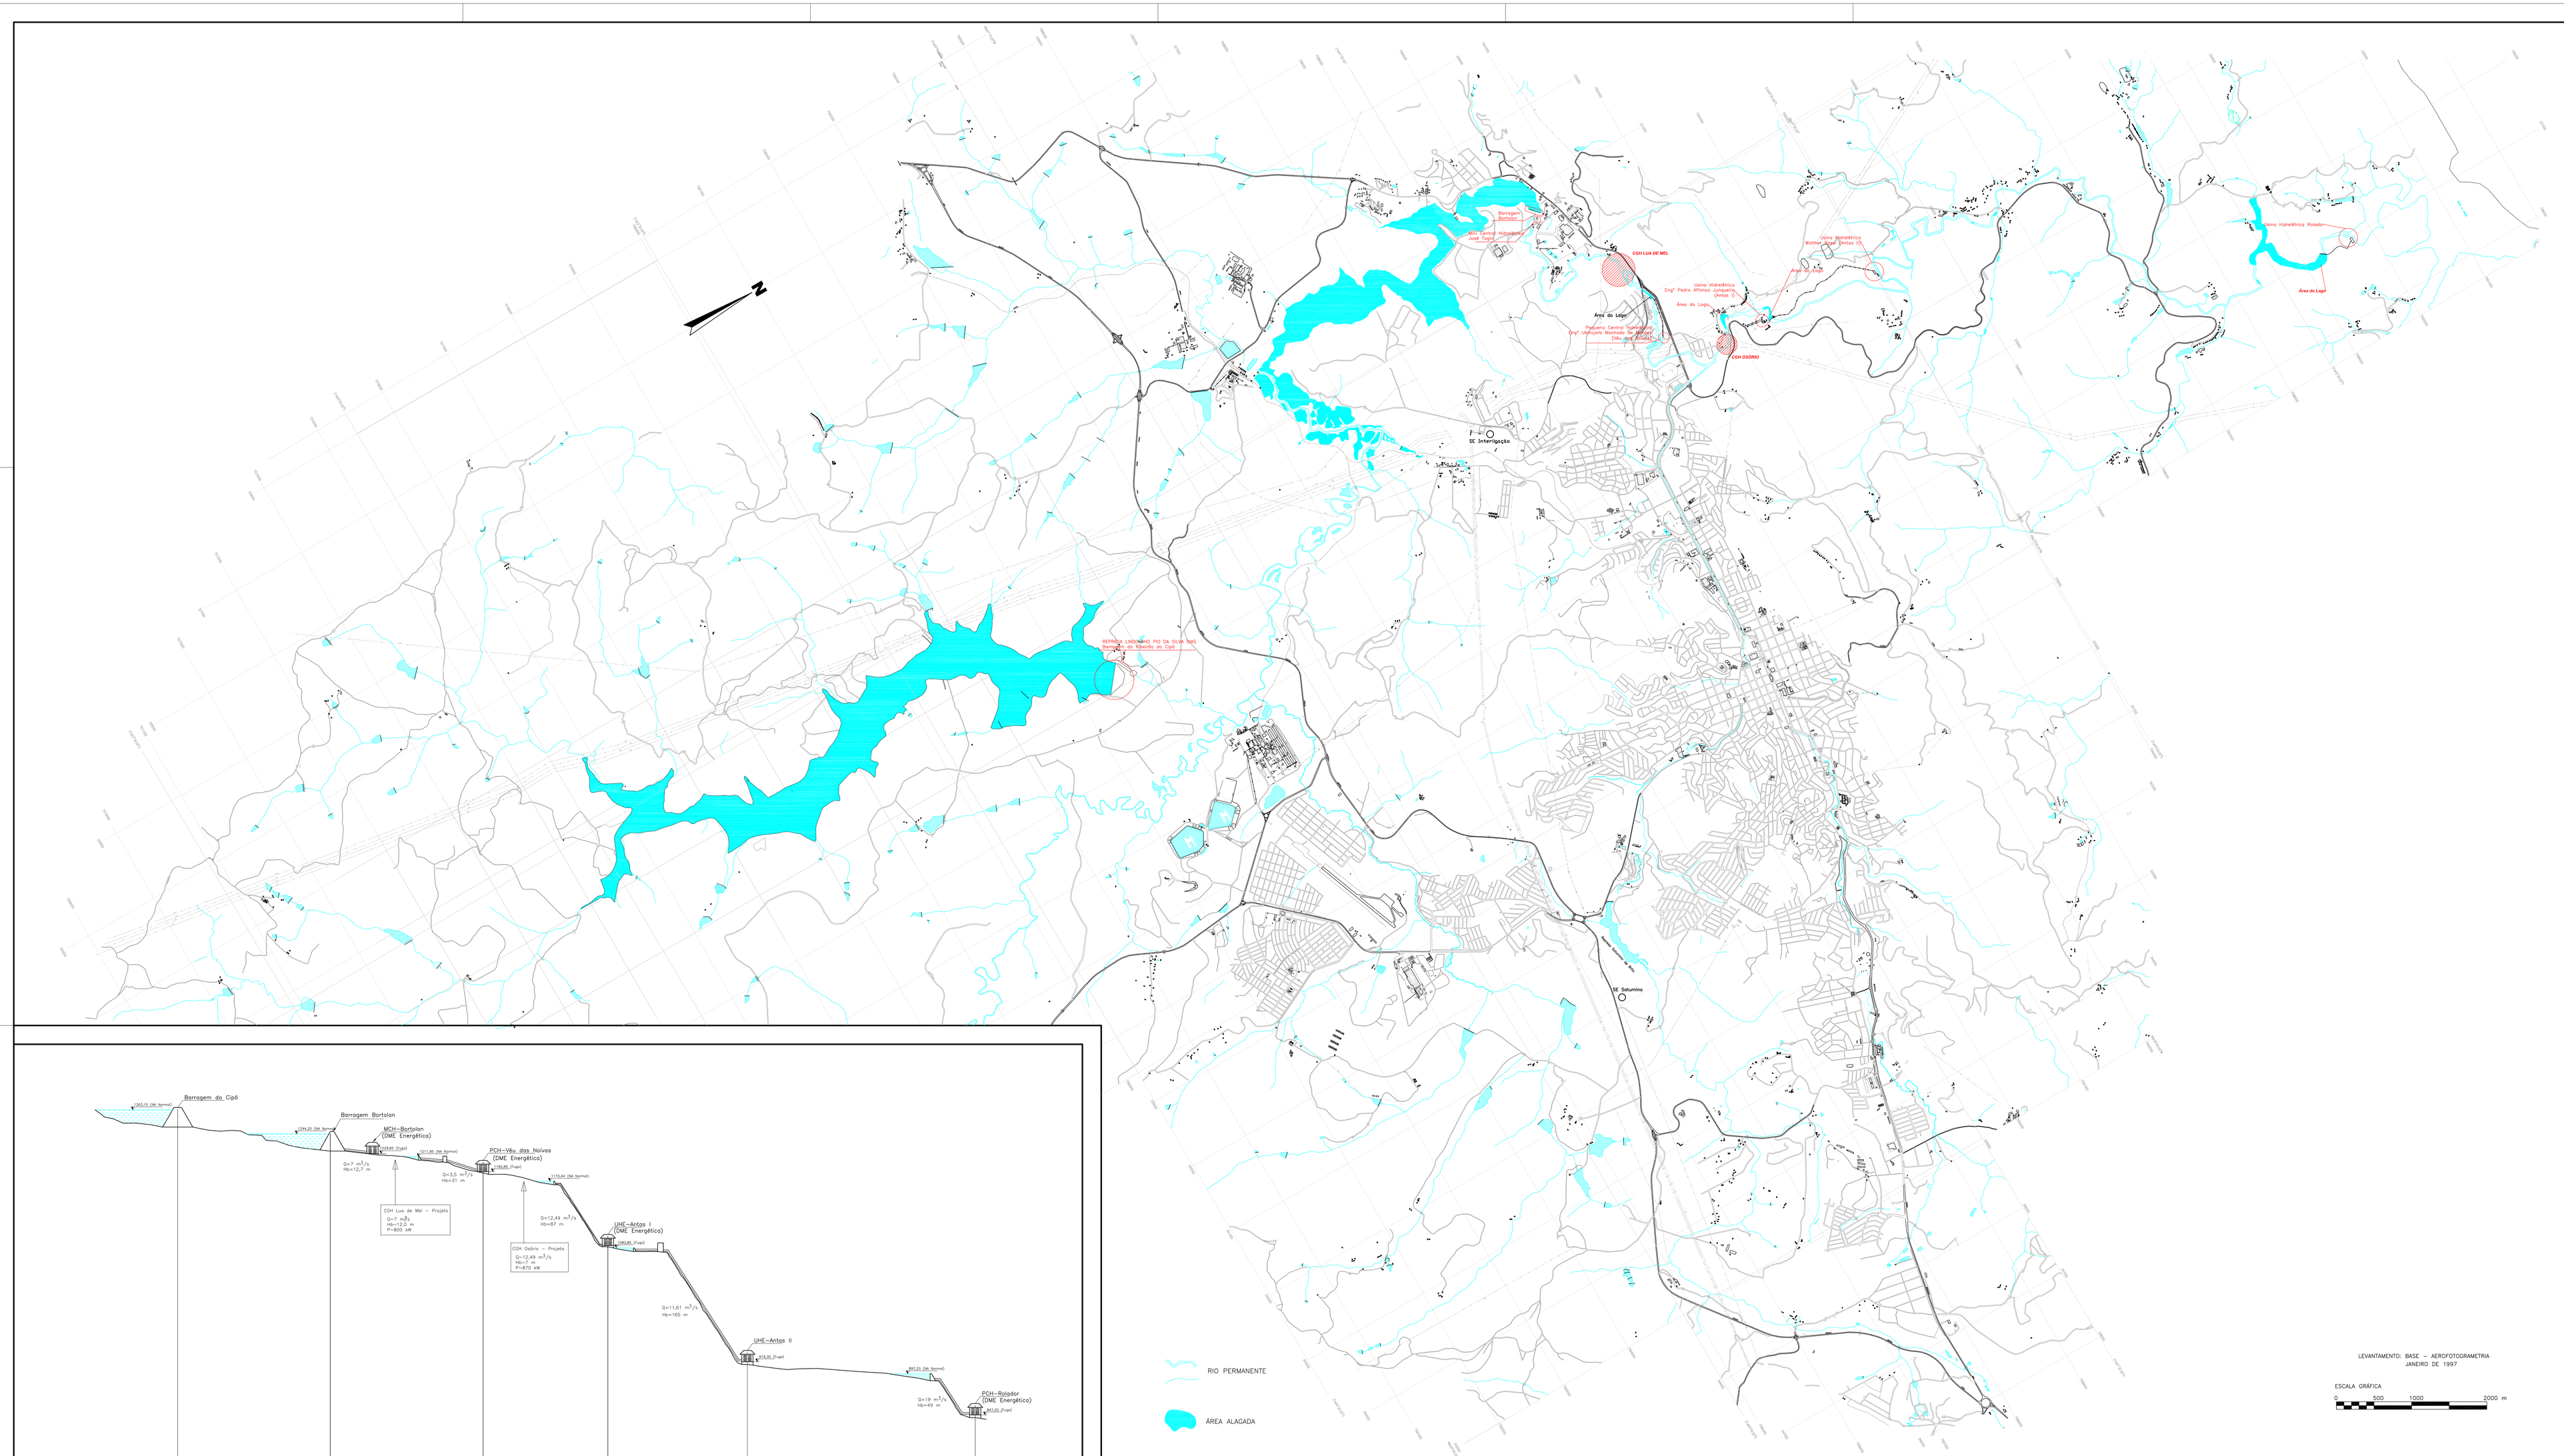


LEVANTAMENTO: BASE – AEROFOTOGRAMETRIA
JANEIRO DE 1997

ESCALA GRÁFICA
0 500 1000 2000 m

PCHs DA DME
PERFIL LONGITUDINAL ESQUEMÁTICO
SEM ESCALA

REV.	DESCRIÇÃO	ADRIANO	DATA
5	REVISÃO GERAL	ADRIANO	06.04.2021
4	CORREÇÃO NIVEL NORMAL DA BARRAGEM DO CIPÓ	ADRIANO	08.02.2021
3	LOCALIZAÇÃO DAS CGHs LUA DE MEL E OSÓRIO	ADRIANO	26.02.2014
2	CORREÇÃO DAS COTAS DE NIVEL DAS USINAS	ADRIANO	10.06.2009
1	CORREÇÃO POSIÇÃO UHE ROLADOR	ADRIANO	05.06.2003

Departamento Municipal de Eletricidade
Poços de Caldas - MG

TÍTULO
LOCALIZAÇÃO E PERFIL LONGITUDINAL DAS USINAS HIDRELÉTRICAS DA DME

DESENHO E PROJETO	VERIFICADO	APROVADO	ESCALA(S)
ADRIANOAMARICELO	RONALDO	CÍCERO	1:25.000
DATA: 03/11/2003	DATA: 03/11/2003	DATA:	FORMATO A0 (1189 x 841 mm)

DWG: matriz

CONTRATO: UD-014/2000
PROJ. COMPLEMENTAR: -----
REFERÊNCIA Nº: UD-015/2001
FOLHA Nº: 1/1
REV.: 5

ESTE DESENHO É DE PROPRIEDADE DO DEPARTAMENTO MUNICIPAL DE ELETRICIDADE DE POÇOS DE CALDAS, NÃODEVENDO SER REPRODUZIDO, COPIADO OU CEDIDO A TERCEIROS SEM PRÉVIA AUTORIZAÇÃO POR ESCRITO