
PENA	ESPESSURA	COR
1	0,1	preto
2	0,2	preto
3	0,3	preto
4	0,4	preto
5	0,5	preto
6	0,6	preto
7	0,1	preto
8	0,8	preto
demais	0,15	color

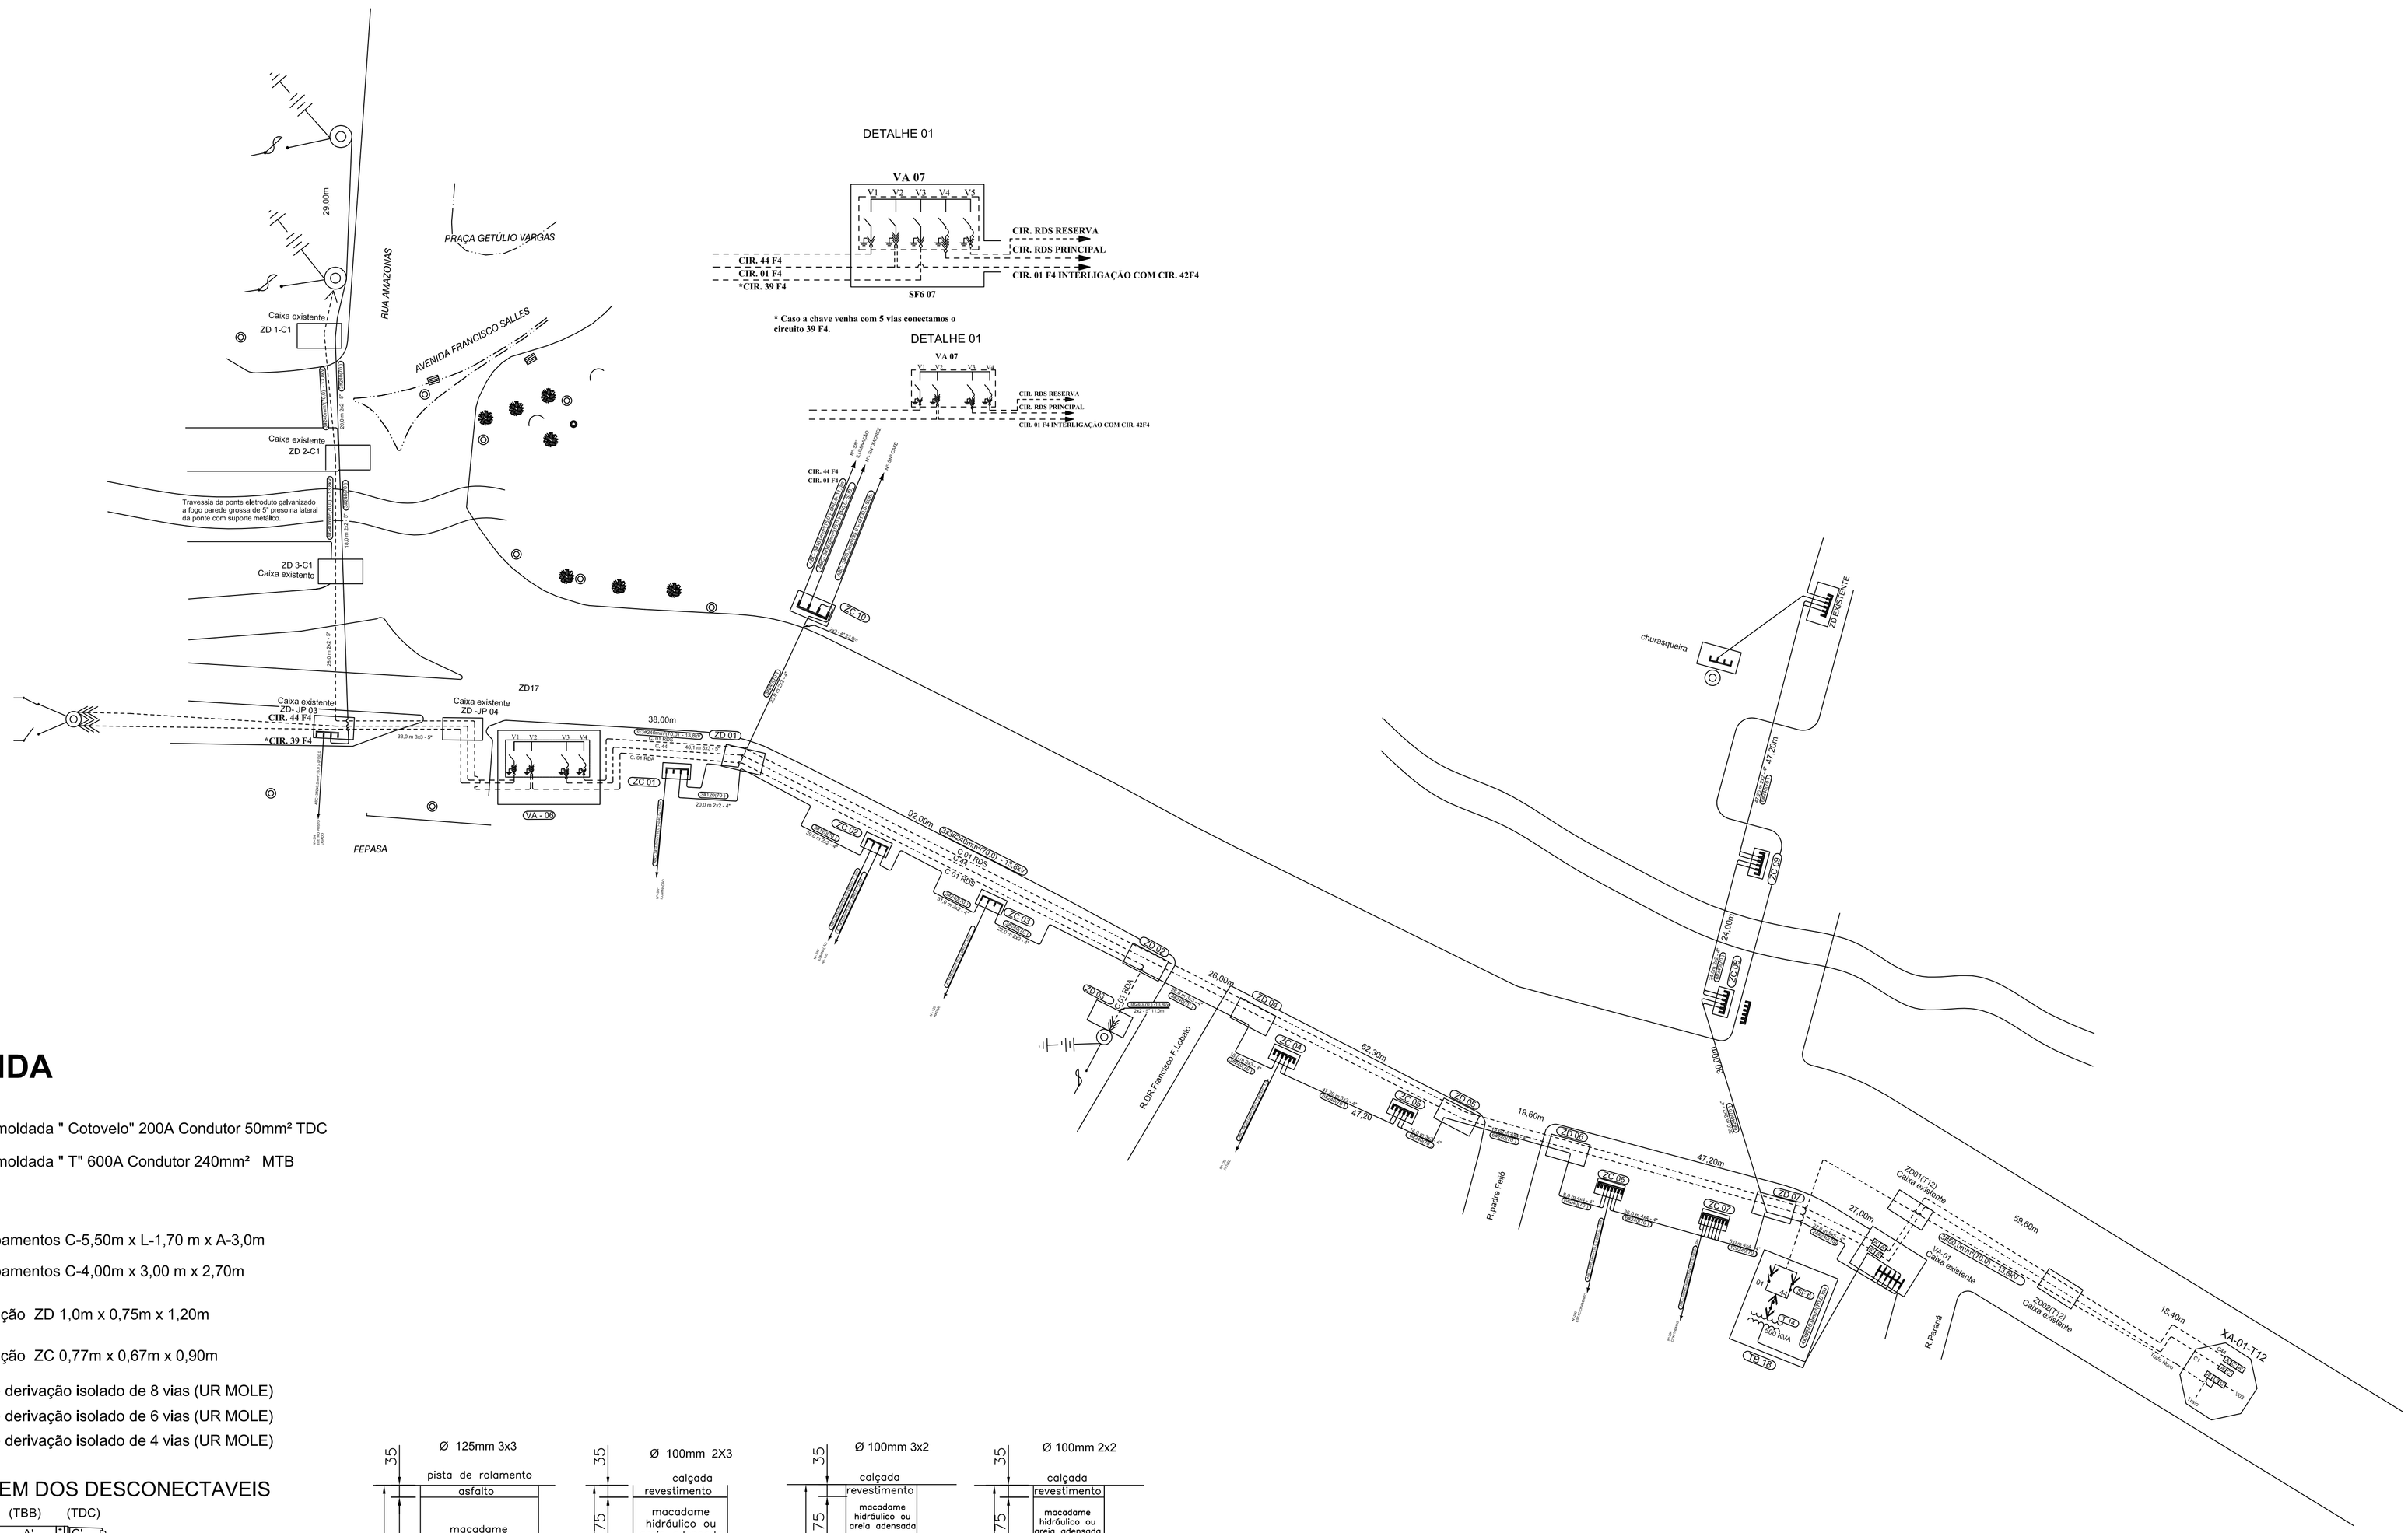

LEGENDA


A' C'


→ Conecção Prémoldada " Cotovelo" 200A Condutor 50mm² TDC

→ Conecção Prémoldada " T" 600A Condutor 240mm² MTB

TB	Caixa de equipamentos C-5,50m x L-1,70 m x A-3,0m
VA	Caixa de equipamentos C-4,00m x 3,00 m x 2,70m
ZD	Caixa de inspeção ZD 1,0m x 0,75m x 1,20m
ZC	Caixa de inspeção ZC 0,77m x 0,67m x 0,90m
	Barramento de derivação isolado de 8 vias (UR MOLE)
	Barramento de derivação isolado de 6 vias (UR MOLE)
	Barramento de derivação isolado de 4 vias (UR MOLE)

FORMA DE MONTAGEM DOS DESCONECTAVEIS

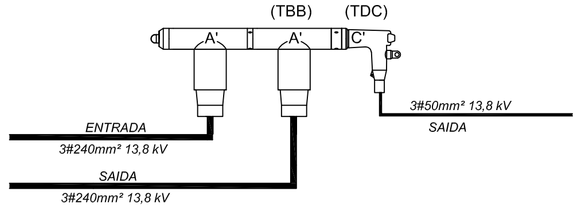

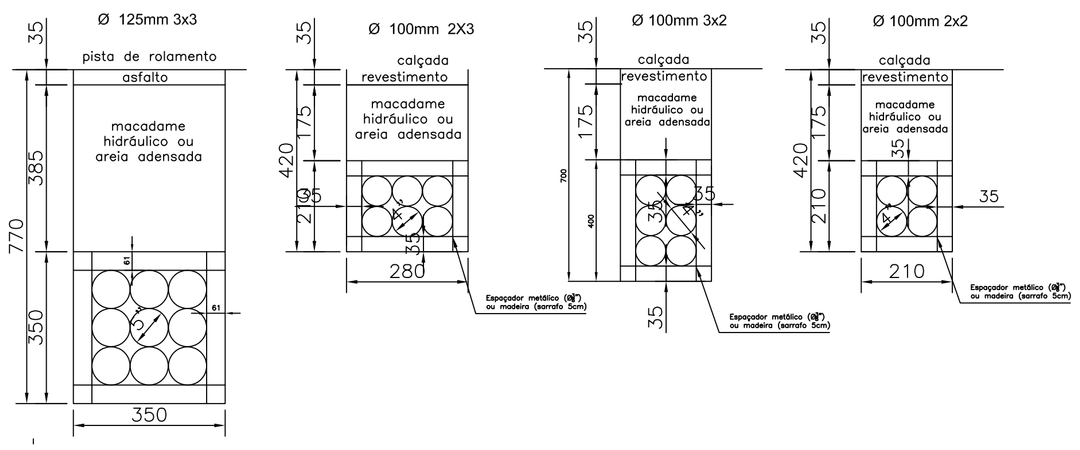

REV.	CAMPO	DESCRIÇÃO	REVISOR	DATA

DME distribuição
DME Distribuição S.A. - DMED
Poços de Caldas - MG - BRASIL

OBRA/LOCAL: CONSTRUÇÃO DE RDS RUA JUNQUEIRAS

CONTEÚDO: TRANSFORMAÇÃO DE REDE DE DISTRIBUIÇÃO AÉREA PARA REDE DE DISTRIBUIÇÃO SUBTERRÂNEA NA RUA JUNQUERIAS.

SUBSTITUI: ---

SUBSTITUÍDO POR: ---

DESENHO Nº: CROQUI

ELABORAÇÃO	VERIFICAÇÃO	APROVAÇÃO	ESCALA (S)	UNIDADE (S)
JEFFERSON/J.MESSIAS	JOSÉ MESSIAS	STÊNIO	INDICADAS	INDICADAS
DATA 20/02/2026 VISTO	DATA 20/02/2026 VISTO	DATA VISTO	FORMATO A1 841 X 594 mm	

FOLHA Nº 1-1 REV. 0

ESTE DESENHO É DE PROPRIEDADE DA EMPRESA DME DISTRIBUIÇÃO S/A - DMED, SENDO PROIBIDA SUA UTILIZAÇÃO OU REPRODUÇÃO SEM PRÉVIA AUTORIZAÇÃO POR ESCRITO.