
PENA	ESPESSURA	COR
1	0,1	preto
2	0,2	preto
3	0,3	preto
4	0,4	preto
5	0,5	preto
6	0,6	preto
7	0,1	preto
8	0,8	preto
demais	0,15	color

RUA JUNQUEIRAS

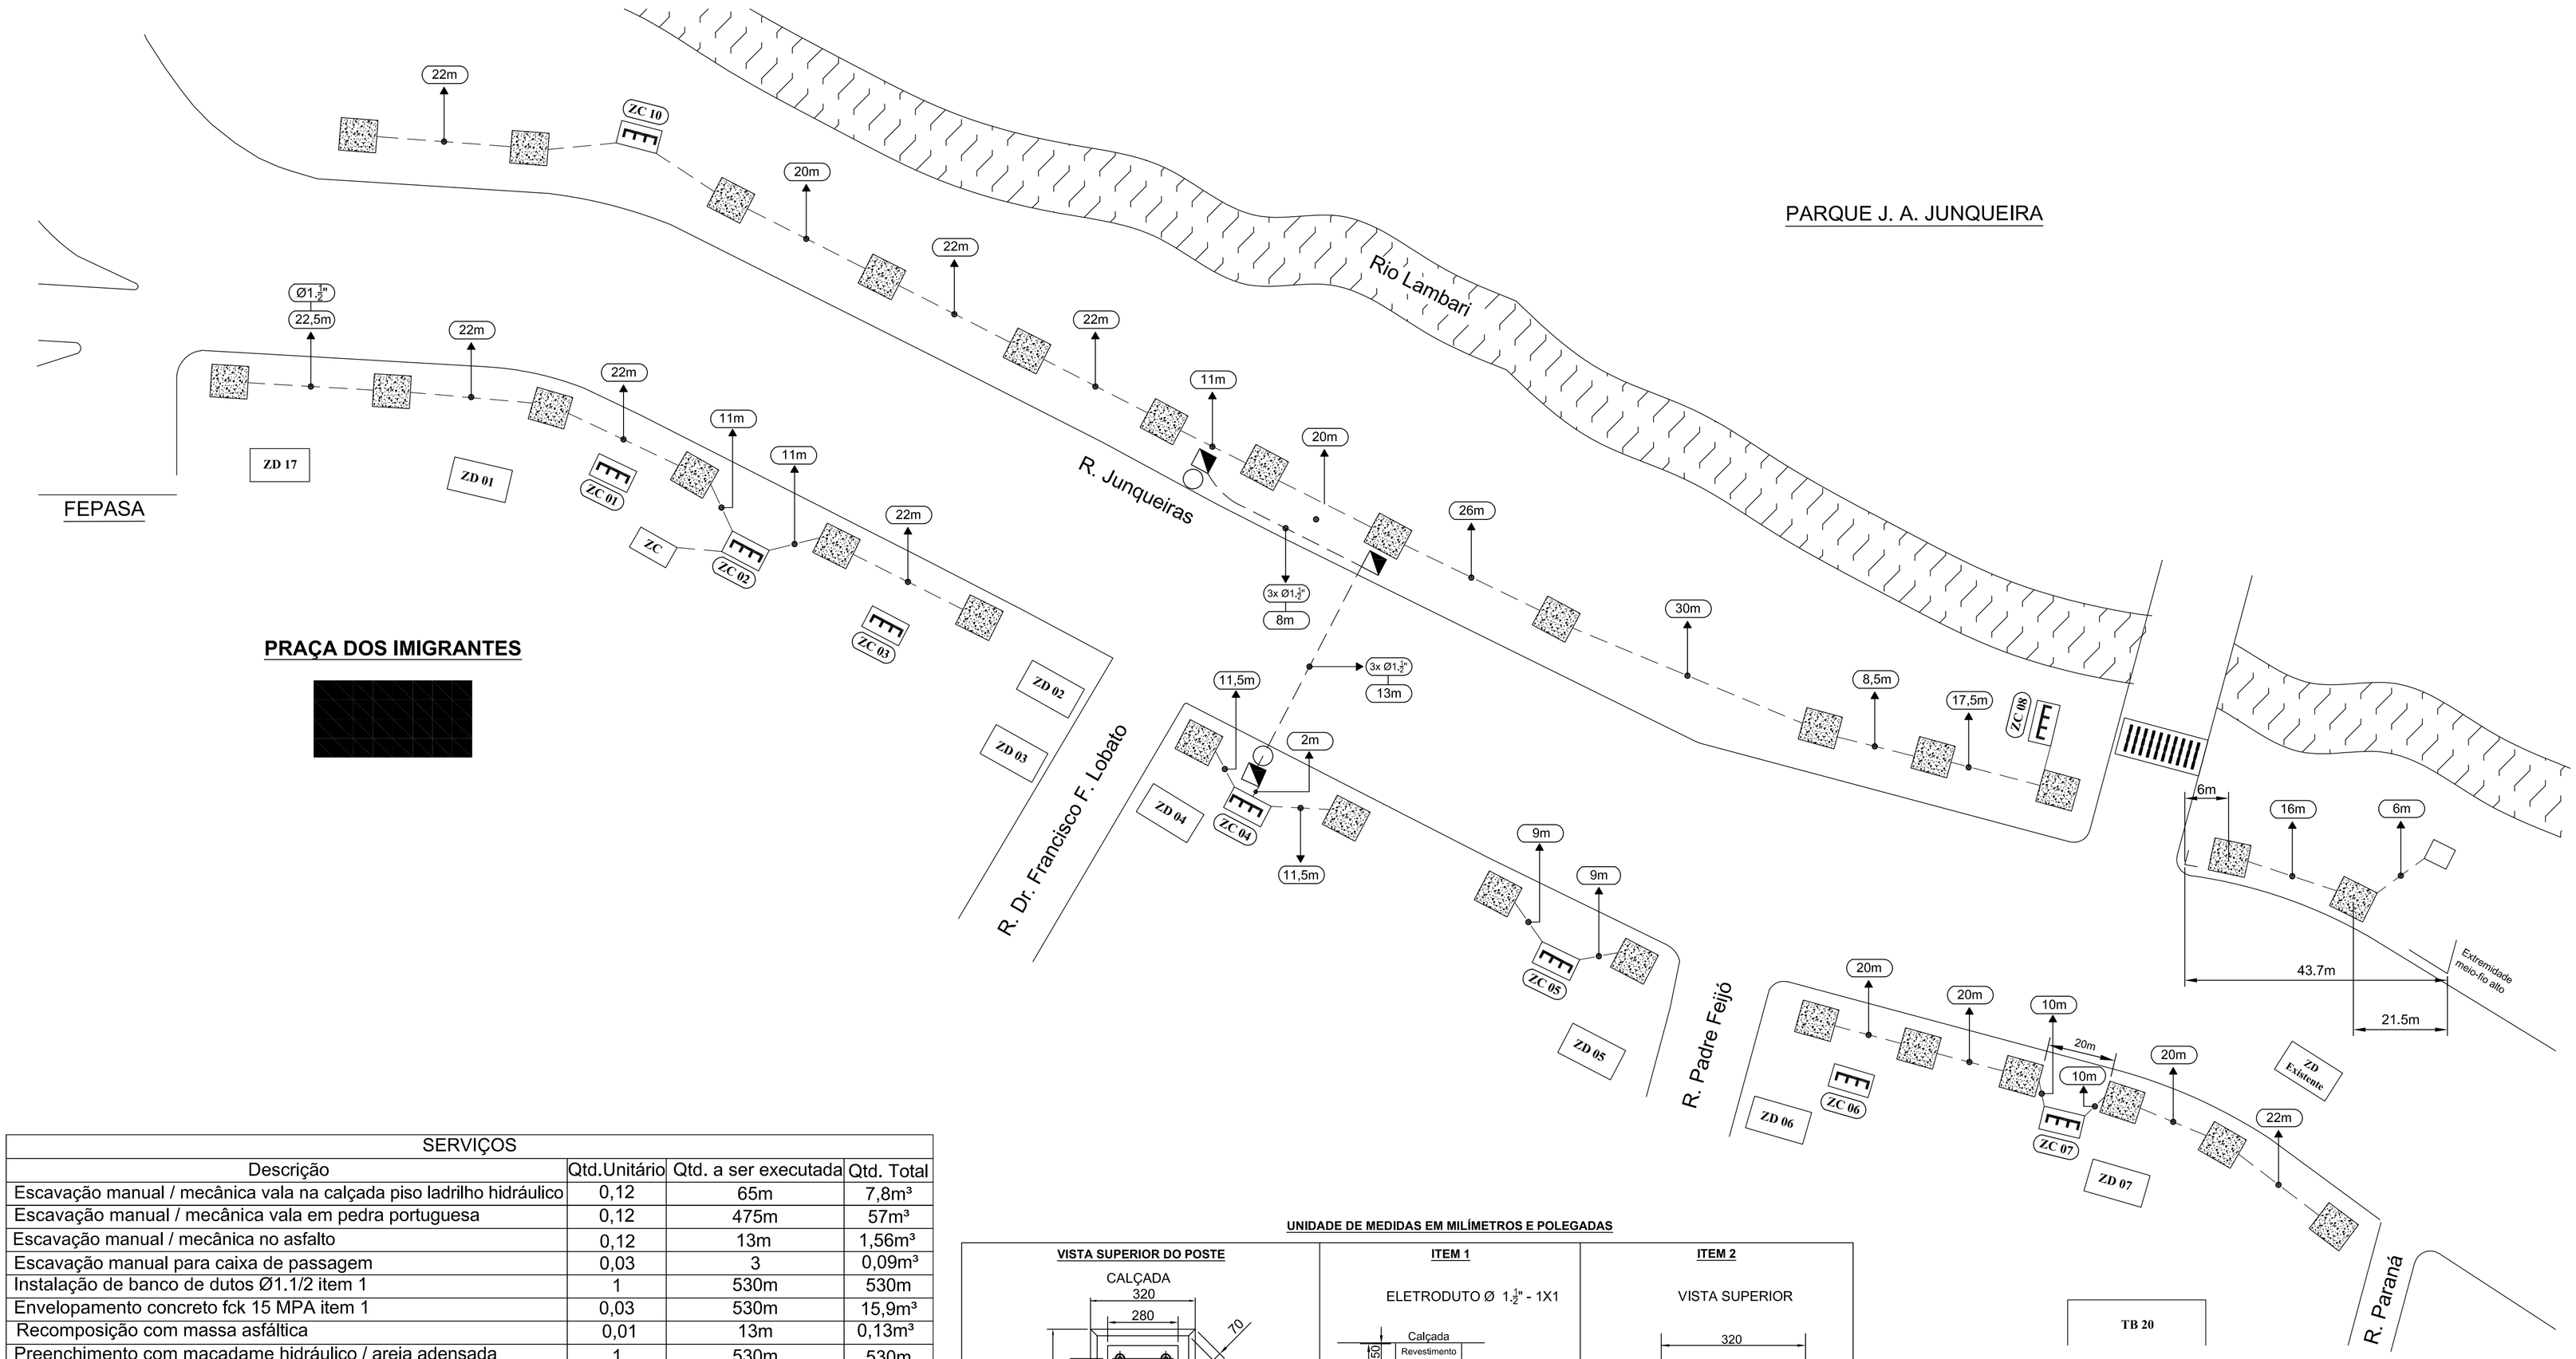


SERVIÇOS			
Descrição	Qtd.Unitário	Qtd. a ser executada	Qtd. Total
Escavação manual / mecânica vala na calçada piso ladrilho hidráulico	0,12	65m	7,8m³
Escavação manual / mecânica vala em pedra portuguesa	0,12	475m	57m³
Escavação manual / mecânica no asfalto	0,12	13m	1,56m³
Escavação manual para caixa de passagem	0,03	3	0,09m³
Instalação de banco de dutos Ø1.1/2 item 1	1	530m	530m
Envelopamento concreto fck 15 MPA item 1	0,03	530m	15,9m³
Recomposição com massa asfáltica	0,01	13m	0,13m³
Preenchimento com macadame hidráulico / areia adensada	1	530m	530m
Recomposição no piso calçada pedra portuguesa	0,24	475m²	114m³
Instalação no piso calçada ladrilho hidráulico	0,2	110m²	22m³
Construção de base de concreto para postes item 4	1	30	30
Caixa de passagem 250x250x400 xLxH alvenaria	0,04	3	0,12m³

MATERIAIS			
Descrição	Qtd.Unitário	Qtd. a ser executada	Qtd. Total
Maderite para forma das bases	0,04	22m²	22m²
Eletroduto corrugado Ø 1.1/2"	1	600m	600m
Prego 15x21	0,20	30	6kg
Concreto fck 15MPA p/ banco de dutos item 4	0,092	530m	15,9m³
Concreto fck 15MPA p/ bases item 4	0,092	30	2,76m³
Concreto fck 15MPA p/ caixas de passagem	0,025	3	0,075m³
Areia adensada ou macadame hidráulico	0,06	530m	31,8m³
Revestimento Ladrilho Hidráulico	0,30	65m	20m²
Tampa e aro 250x250 de ferro fundido p/ caixa de passagem	0,0096	3	0,0288m³

- BASE DE CONCRETO 900mm x 320mm x 320m A INSTALAR
- METRAGEM E/OU BANCO DE DUTOS A INSTALAR
- ZD - CAIXA DE INSPEÇÃO 1,0m x 0,75m x 1,2m
- POSTE SEMÁFORO EXISTENTE
- BASE DE CONCRETO EXISTENTE
- REDE SUBTERRÂNEA A INSTALAR. BANCO DE DUTOS NÃO INFORMADOS: Ø.1.1/2"
- ZC - CAIXA DE INSPEÇÃO 0,77m x 0,67m x 0,9m
- CAIXA DE PASSAGEM 250 x 250 x 400 DE ALVENARIA A INSTALAR


UNIDADE DE MEDIDAS EM MILÍMETROS E POLEGADAS

VISTA SUPERIOR DO POSTE

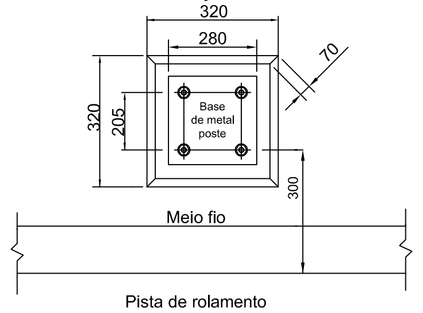


ITEM 1

ELETRODUTO Ø 1.1/2" - 1X1

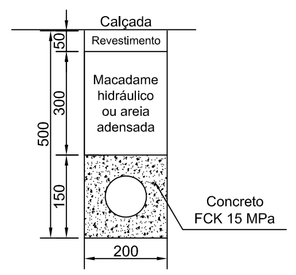


ITEM 2

VISTA SUPERIOR

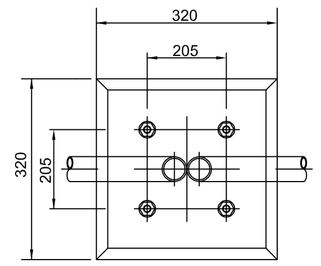


ITEM 3

VISTA FRONTAL

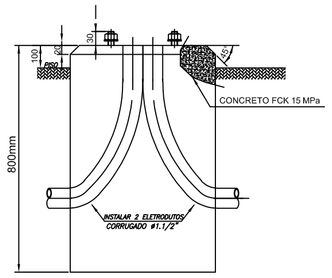


OBS. Em determinadas situações chegará apenas um eletroduto na base

ITEM 4

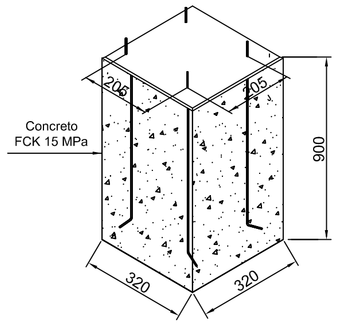

ITEM 5

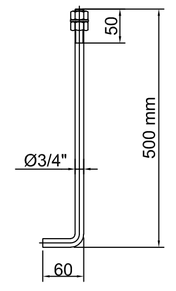

Chumbador galvanizado a fogo

REV.	CAMPO	DESCRIÇÃO	REVISOR	DATA

DME energética

DME Energética S.A. - DMEE
Poços de Caldas - MG - BRASIL

OBRA/LOCAL: **RUA JUNQUEIRAS**

CONTEÚDO: **MELHORIA DE I.P NA RUA JUNQUEIRA A FIM DE APRIMORAR A EXPOSIÇÃO LUMINOSA GARANTINDO MELHOR QUALIDADE NO LOCAL**

SUBSTITUI: ---

SUBSTITUÍDO POR: ---

DESENHO Nº: **IP - 04/26**

ELABORAÇÃO	VERIFICAÇÃO	APROVAÇÃO	ESCALA (S)	UNIDADE (S)
MOISÉS. B. SILVA	NIVALDO D. MORAIS	MARCELO LOICHATE	INDICADAS	INDICADAS
DATA 02/03/2026 VISTO	DATA 02/03/2026 VISTO	DATA VISTO	FORMATO A2 594 x 420 mm	

FOLHA Nº: **única** REV.: **0**

ESTE DESENHO É DE PROPRIEDADE DA EMPRESA DME DISTRIBUIÇÃO S/A - DMED. SENDO PROIBIDA SUA UTILIZAÇÃO OU REPRODUÇÃO SEM PRÉVIA AUTORIZAÇÃO POR ESCRITO.