
PRODUCED BY AN AUTODESK EDUCATIONAL PRODUCT

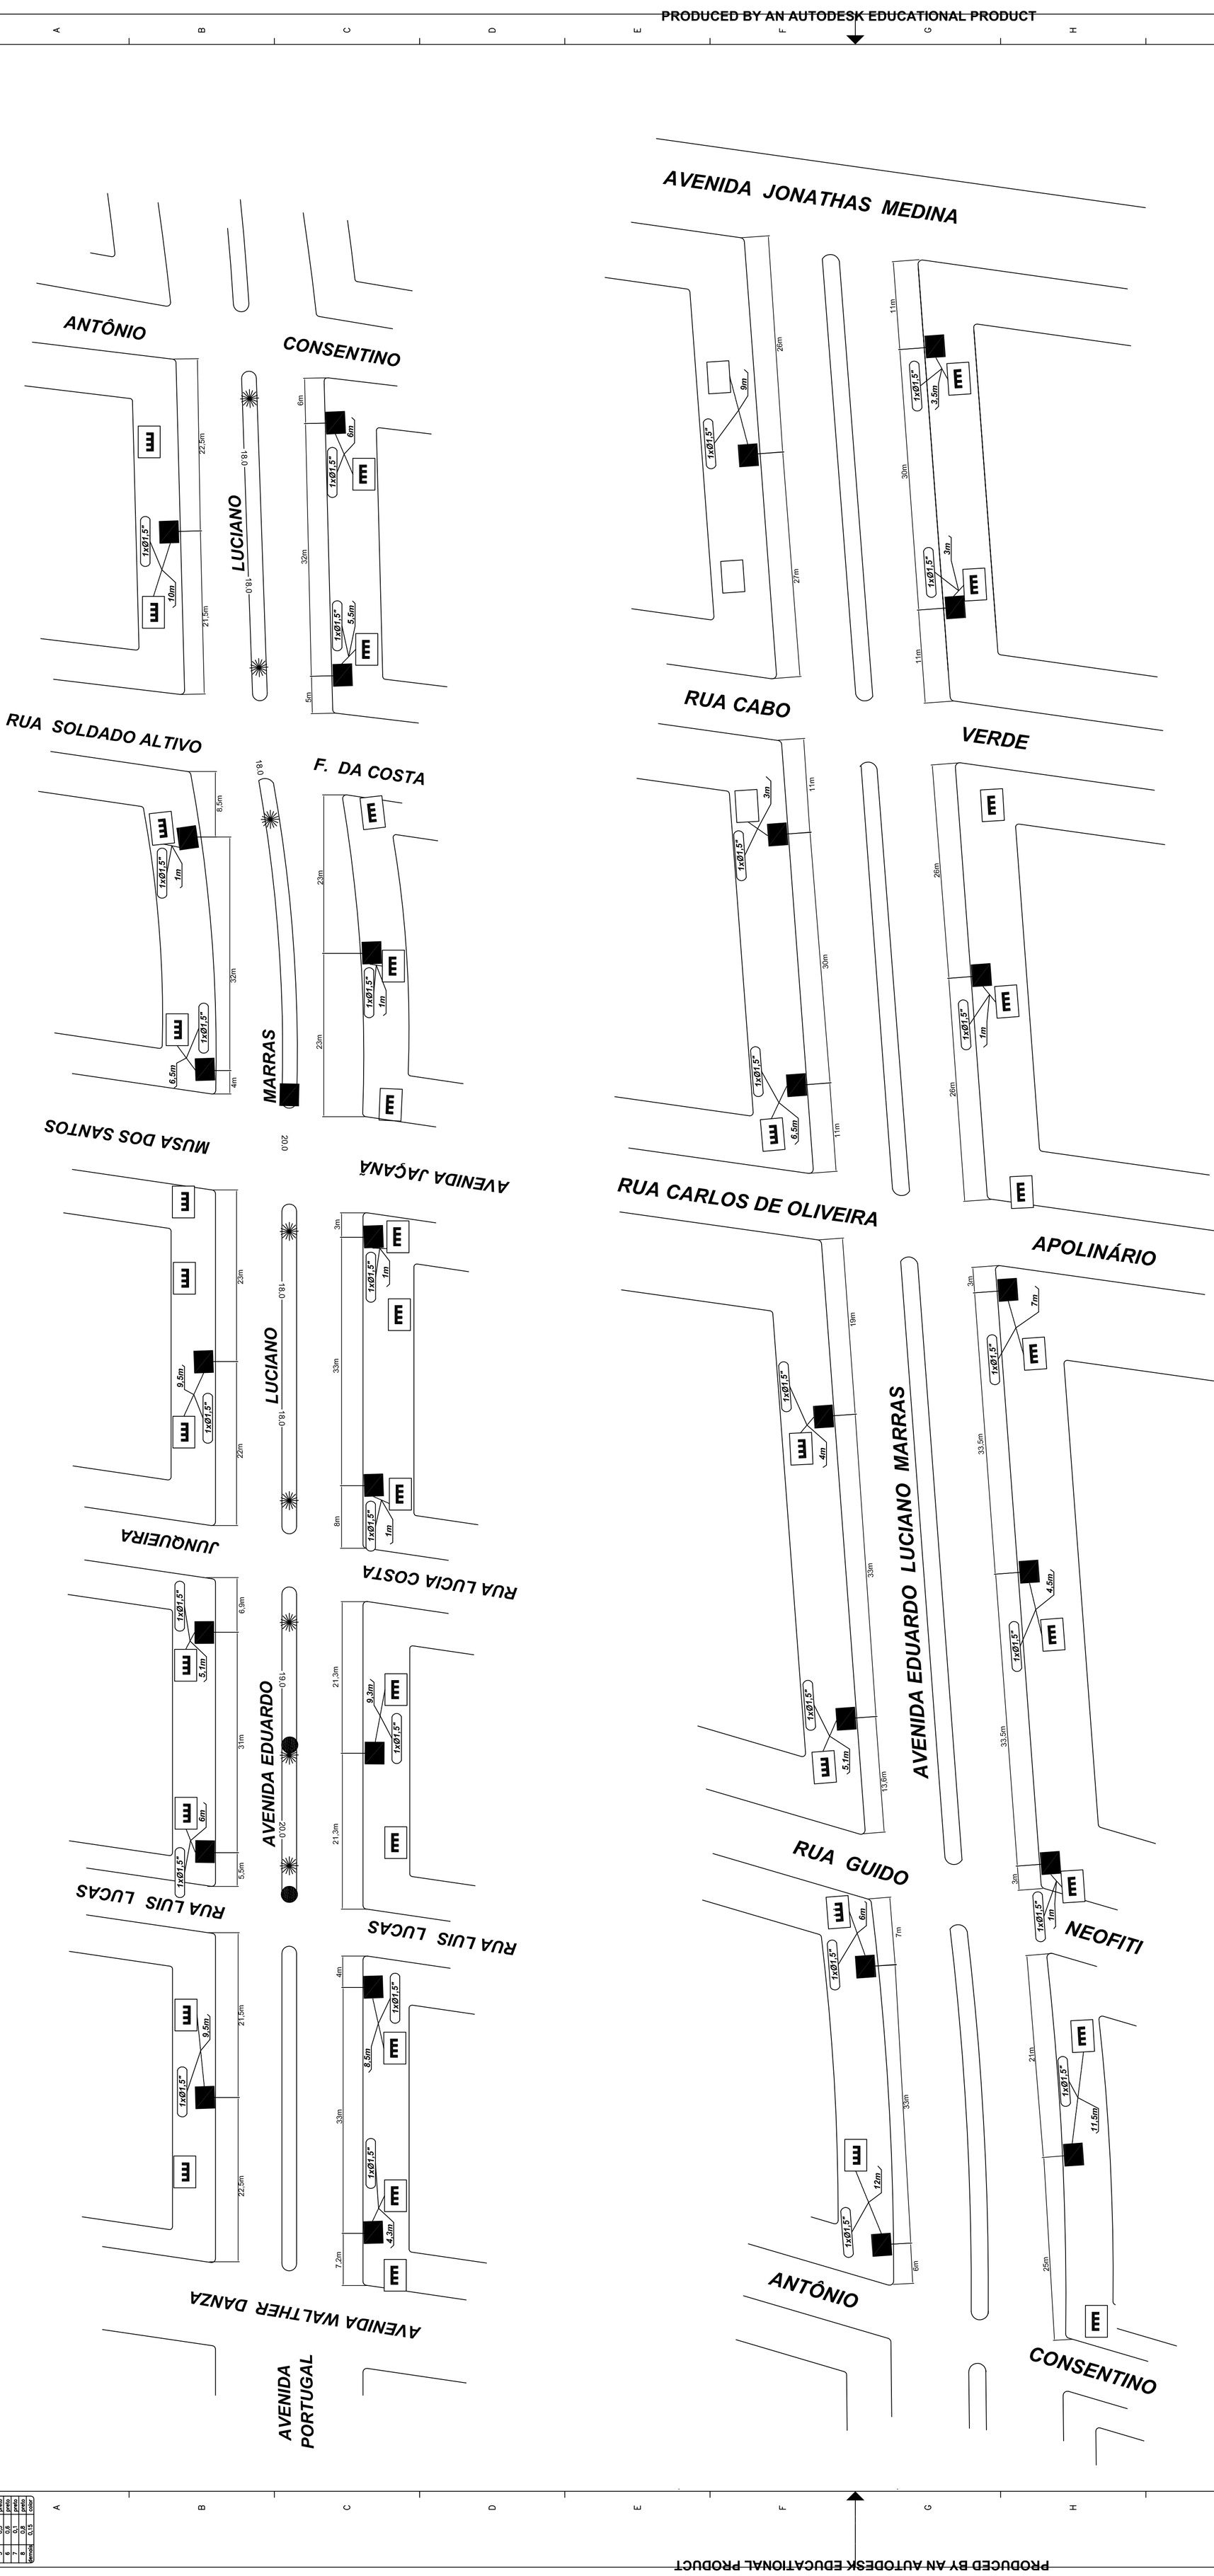

29 BASES DE CONCRETO PARA INSTALAÇÃO DO POSTE

— 170 m DE BANCO DE DUTO 1 x Ø 1.1/5"

REV.	CAMPO	DESCRIÇÃO	REVISOR	DATA

DME distribuição
DME Distribuição S.A. - DMED
Poços de Caldas - MG - BRASIL


GERAL/LOCAL: AV. EDUARDO LUCIANO MARRAS

CONTEÚDO: PROJETO PARA IMPLATAÇÃO DE IP COM ALIMENTAÇÃO SUBTERRÂNEA NA AVENIDA EDUARDO LUCIANO MARRAS

ELABORAÇÃO	VERIFICAÇÃO	APROVAÇÃO
OTÁVIO C. LUVEZUTTI	NIVALDO D. MORAIS	ALEXANDRE POSTAL
DATA 25/04/2019	DATA 25/04/2019	DATA
VISTO	VISTO	VISTO


ESCALA (S): INDICADAS
FORMATO A1 841 X 594 mm
UNIDADE (S): INDICADAS

SUBSTITUI: ---
SUBSTITUIDO POR: ---
DESENHO Nº: IP-023/19
FOLHA Nº: 1/1
REV.: 0

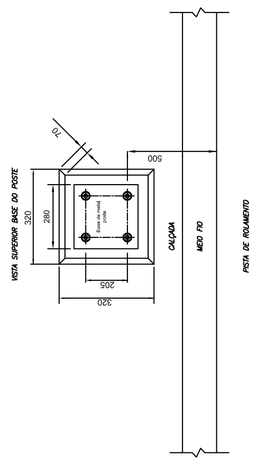


ITEM 5

NOTA 01

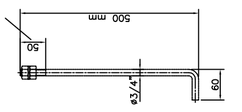


CHUMBADOR GALVANIZADO A FOGO

ITEM 4

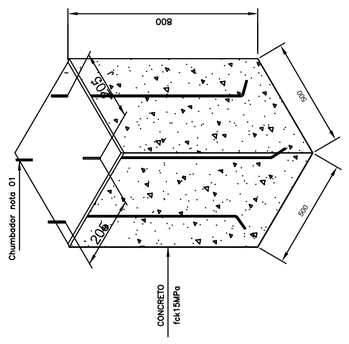

ITEM 3


VISTA FRONTAL

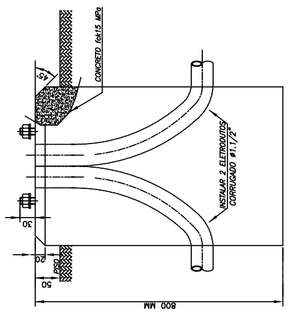

OBS. Em determinadas situações chegará apenas um eletroduto na base

ITEM 2

VISTA SUPERIOR

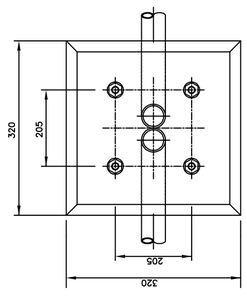

ITEM 1

ELETRODUTO DE:
Ø 1.1/2 mm – 1X1
calçada

PENA	ESPESSURA	COR
1	0,1	preto
2	0,2	preto
3	0,3	preto
4	0,4	preto
5	0,5	preto
6	0,6	preto
7	0,1	preto
8	0,8	preto
demais	0,15	preto

ESTE DESENHO É DE PROPRIEDADE DA EMPRESA DME DISTRIBUIÇÃO SIA - DMED. SENDO PROIBIDA SUA UTILIZAÇÃO OU REPRODUÇÃO SEM PRÉVIA AUTORIZAÇÃO POR ESCRITO.

PRODUCED BY AN AUTODESK EDUCATIONAL PRODUCT