
1	0,1	preto
2	0,2	preto
3	0,3	preto
4	0,4	preto
5	0,5	preto
6	0,6	preto
7	0,1	preto
8	0,8	preto
mod.	0,15	color

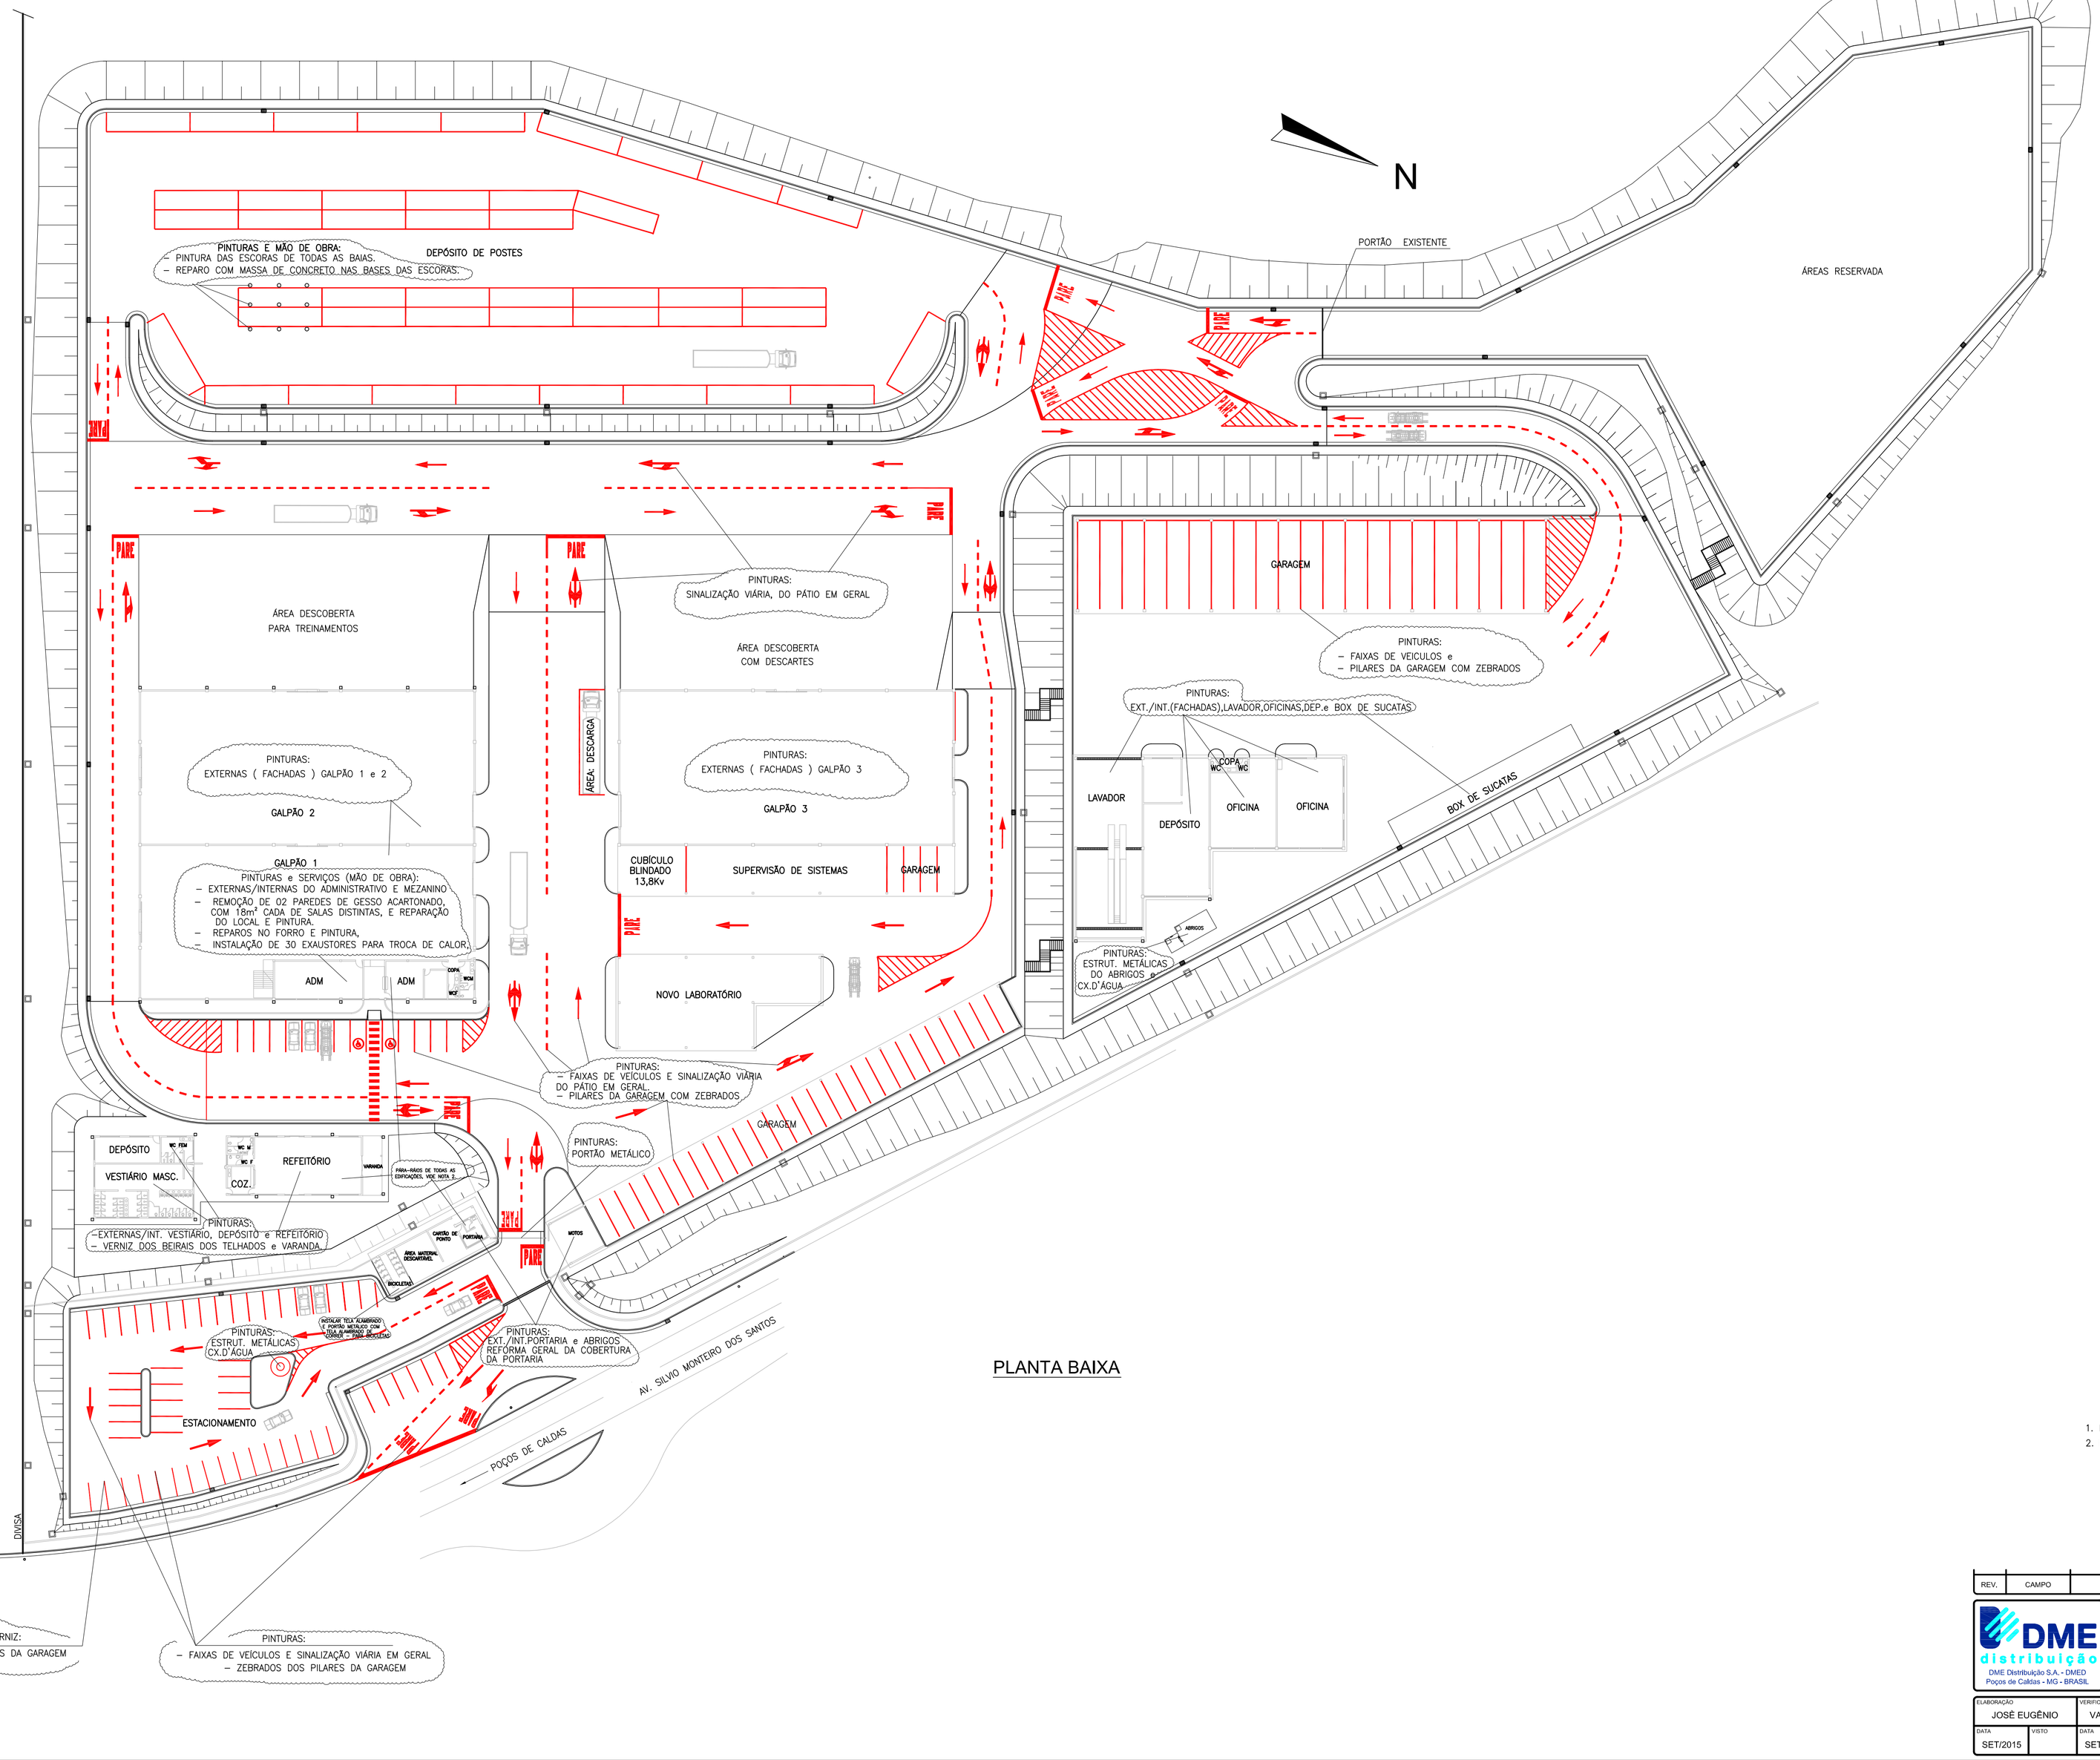

PLANTA BAIXA

NOTA:

1. PARA DESCRIÇÃO E QUANTITATIVOS DE PINTURA VER PLANILHA ANEXA e E.T.!
2. REPRUMAGEM DAS HASTES DOS PÁRA–RÁIOS DAS EDIFICAÇÕES ONDE NECESSÁRIO.

REV.	CAMPO	DESCRIÇÃO	REVISOR	DATA

DME distribuição
DME Distribuição S.A. - DMED
Poços de Caldas - MG - BRASIL

OBRA/LOCAL: **ALMOX. DMED, av. Silvio Monteiro dos Santos 1441**

CONTEÚDO: **REFORMA : GERAL DAS EDIFICAÇÕES e SINALIZAÇÃO VIÁRIA**

SUBSTITUI: ---

SUBSTITUÍDO POR: ---

DESENHO Nº: **CC-242/2015**

FOLHA Nº: **única** REV.: **0**

ELABORAÇÃO	VERIFICAÇÃO	APROVAÇÃO	ESCALA (S)	UNIDADE (S)
JOSÉ EUGÊNIO	VALMIR MIRANDA	MARCO CESAR	-	-
DATA: SET/2015 VISTO	DATA: SET/2015 VISTO	DATA: VISTO	FORMATO A1 841 X 594 mm	

ESTE DESENHO É DE PROPRIEDADE DA EMPRESA DME DISTRIBUIÇÃO S/A - DMED, SENDO PROIBIDA SUA UTILIZAÇÃO OU REPRODUÇÃO SEM PRÉVIA AUTORIZAÇÃO POR ESCRITO.