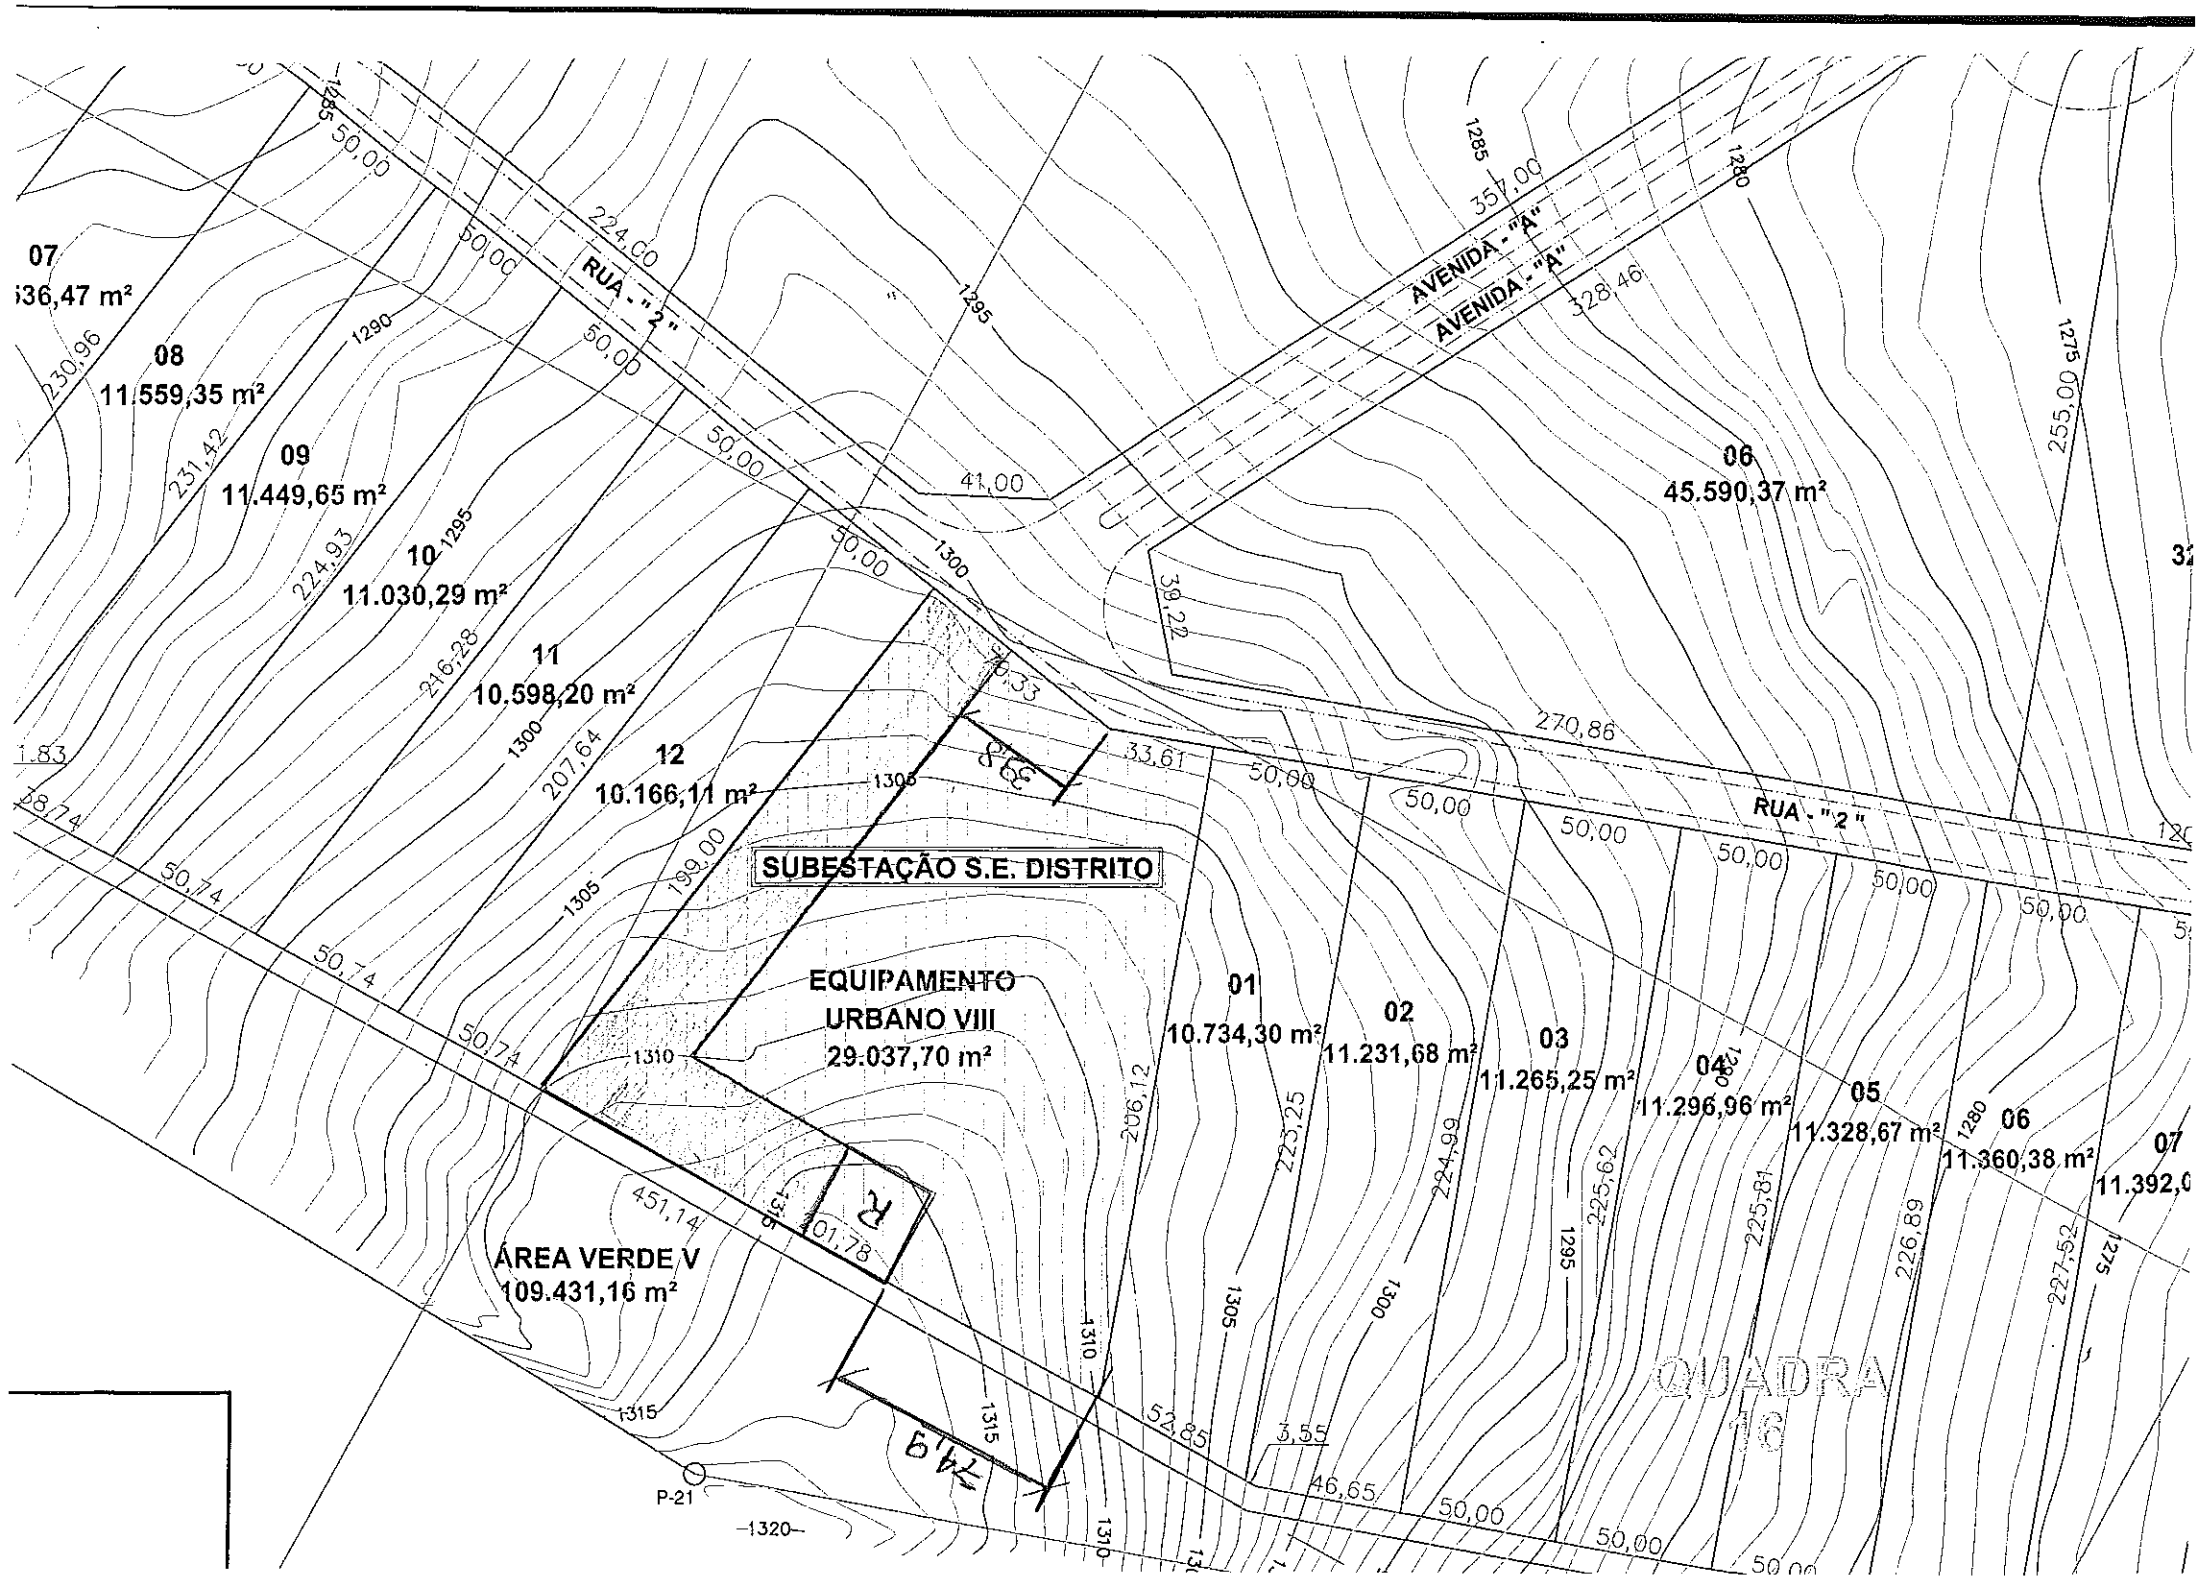

07
636,47 m²
08
11.559,35 m²
09
11.449,65 m²
10
11.030,29 m²
11
10.598,20 m²
12
10.166,11 m²
06
45.590,37 m²
RUA - "2"
AVENIDA - "A"
AVENIDA - "A"
SUBESTAÇÃO S.E. DISTRITO
EQUIPAMENTO
URBANO VIII
29.037,70 m²
ÁREA VERDE V
109.431,16 m²
01
10.734,30 m²
02
11.231,68 m²
03
11.265,25 m²
04
11.296,96 m²
05
11.328,67 m²
06
11.360,38 m²
07
11.392,0
QUADRA
16
P-21
RUA - "2"
224,00
357,00
328,46
255,00
270,86
41,00
39,22
230,96
231,42
224,93
216,28
207,64
199,00
206,12
225,25
224,99
225,62
225,81
226,89
227,52
451,14
101,78
52,85
46,65
50,00
50,74
33,61
50,33
1285
1290
1295
1300
1305
1310
1315
1320
1275
1280