PENA	ESPESSURA	COR
1	0,1	preto
2	0,2	preto
3	0,3	preto
4	0,4	preto
5	0,5	preto
6	0,6	preto
7	0,1	preto
8	0,8	preto
demais	0,15	color

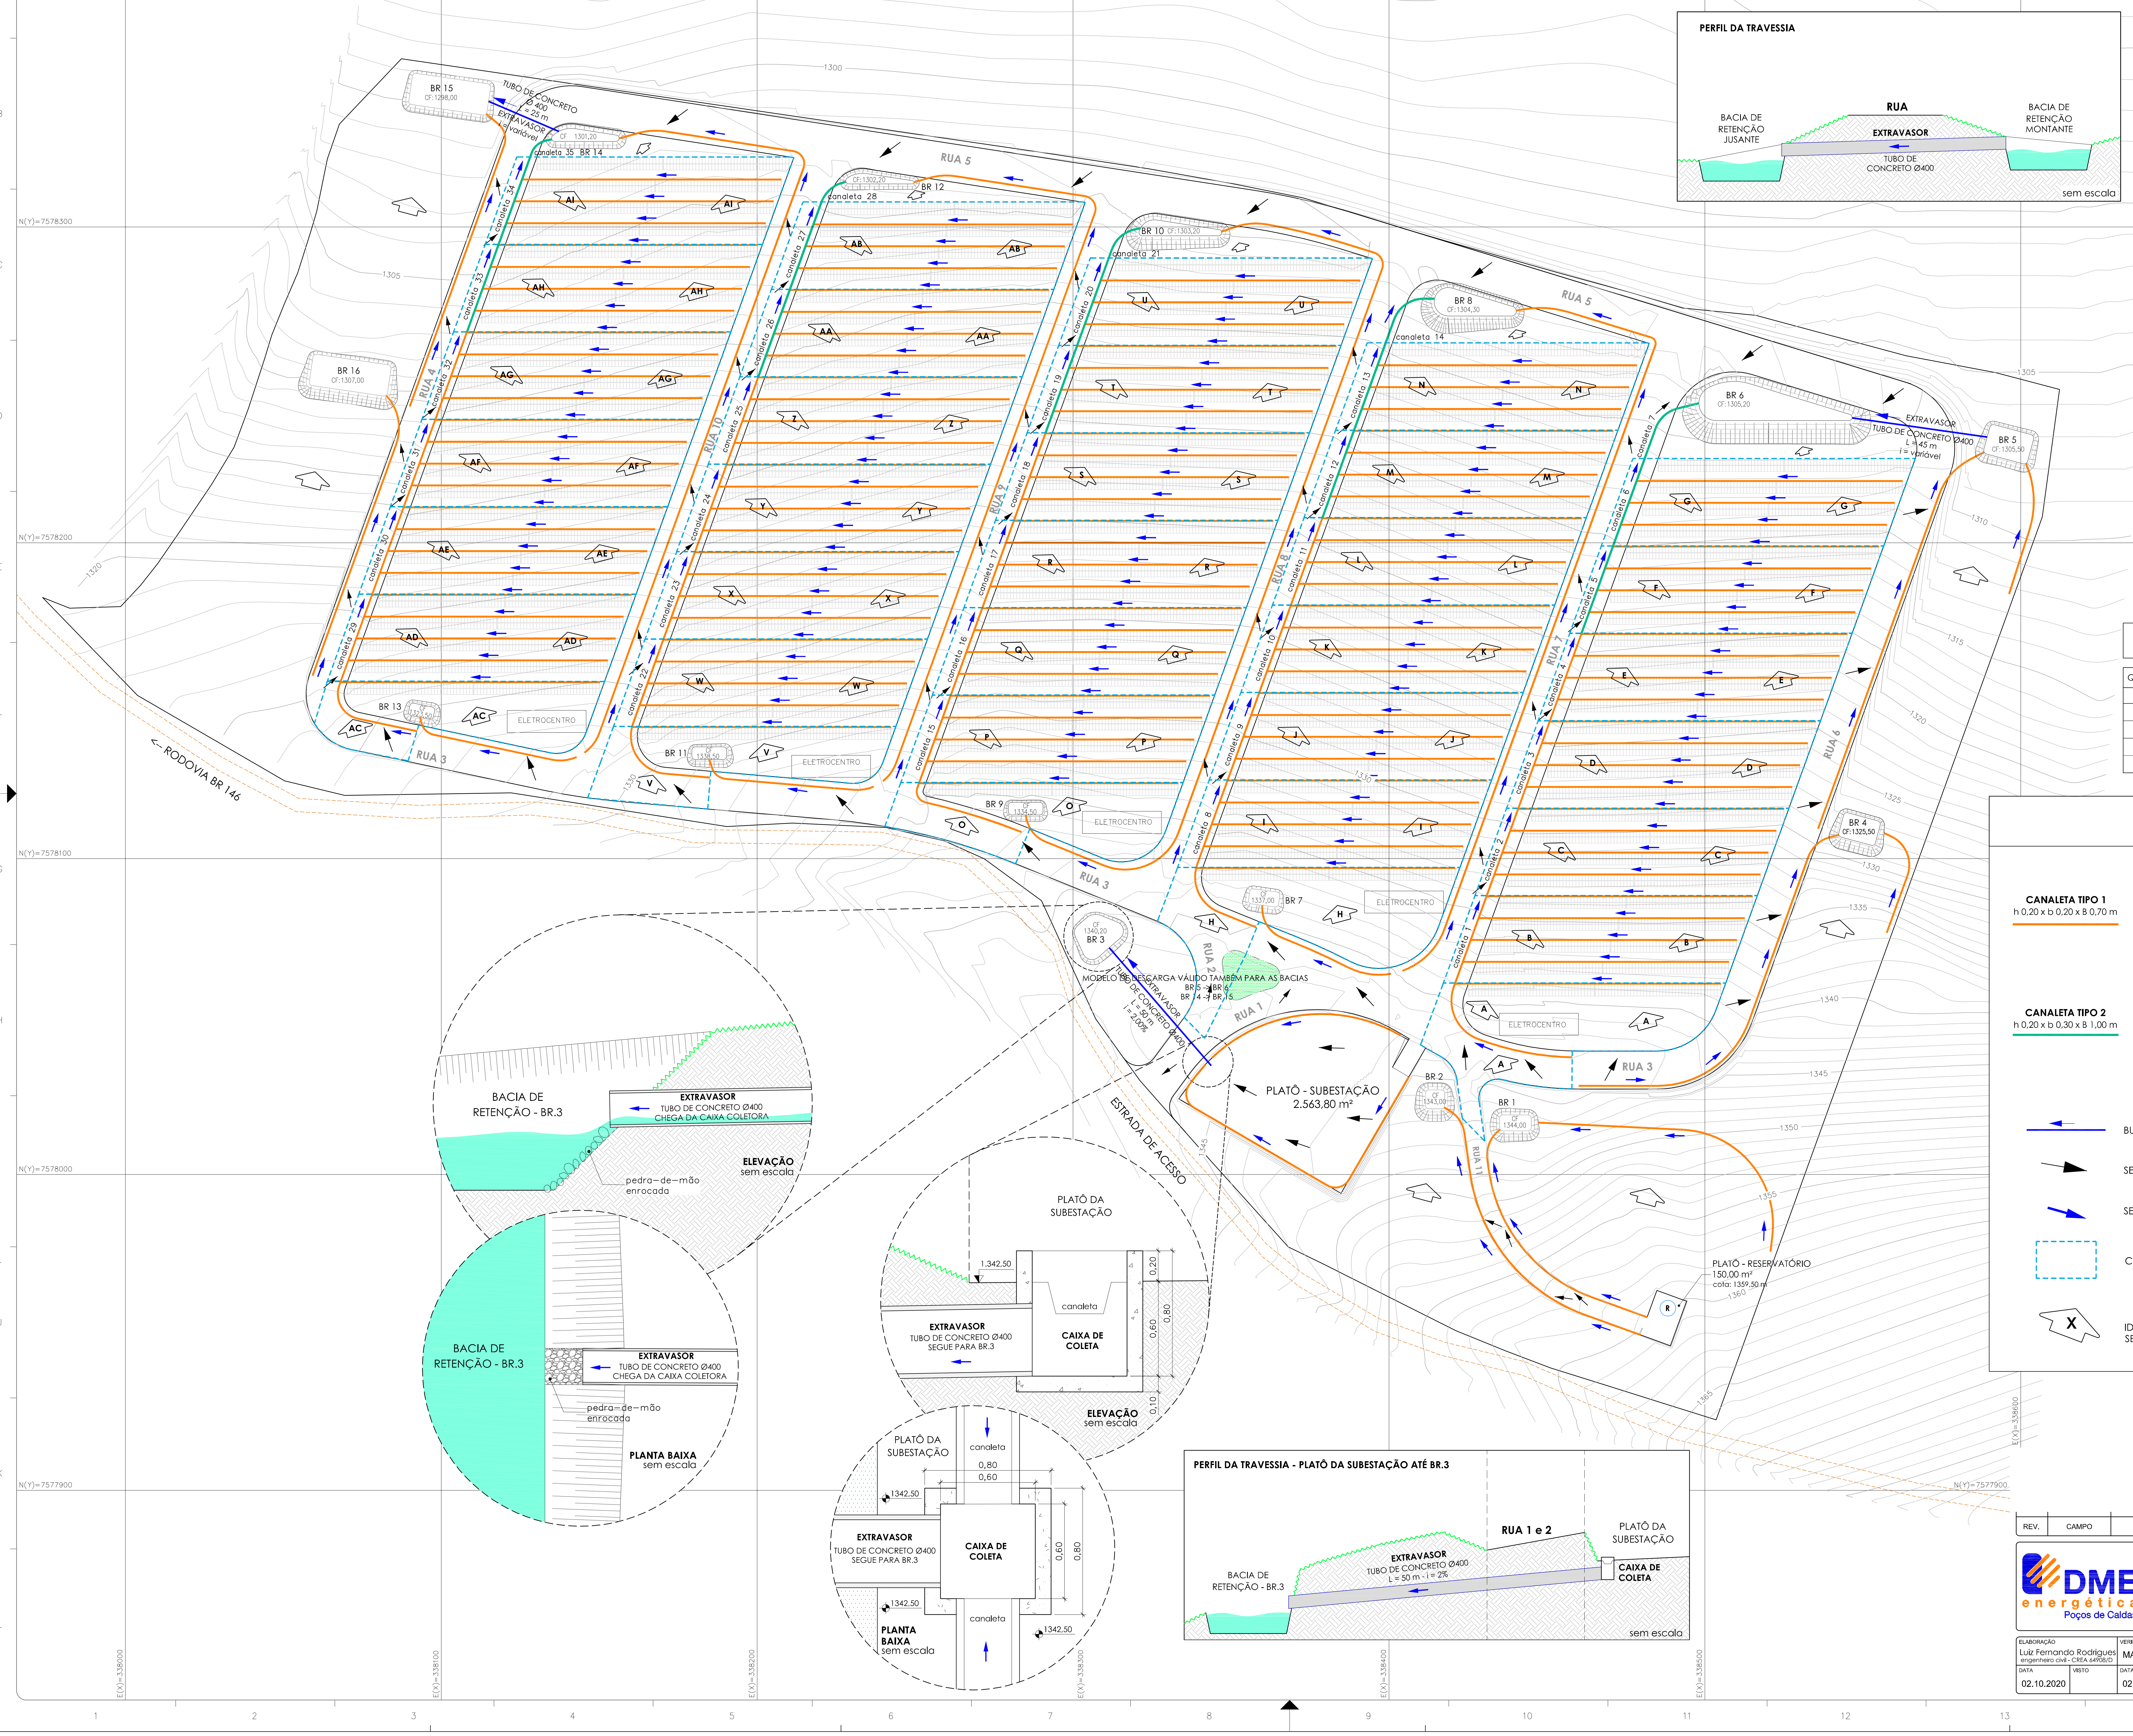

LISTAGEM DE MATERIAL

QUANT.	UNID.	DESCRIÇÃO	ESPECIFICAÇÃO
120	m	Tubo de Concreto	Ø 400 mm C.1 - PB
115	m³	Escavação de Valas	Larg. 0,80 m
1.295	m³	Canaleta Escavada Tipo 1	h 0,20 x b 0,20 x B 0,70 m
61	m³	Canaleta Escavada Tipo 2	h 0,20 x b 0,30 x B 1,00 m
1	cj	Caixa de Coleta	-

LEGENDA

CANALETA TIPO 1
h 0,20 x b 0,20 x B 0,70 m

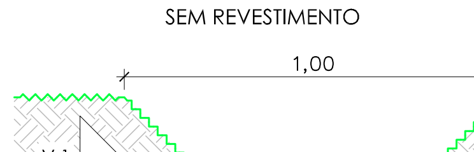

CANALETAS ESCAVADAS
SEM REVESTIMENTO

CANALETA TIPO 2
h 0,20 x b 0,30 x B 1,00 m

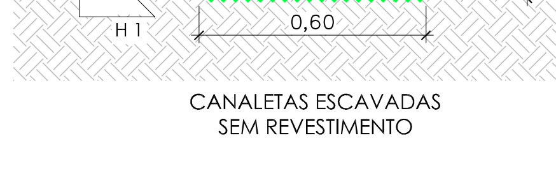

CANALETAS ESCAVADAS
SEM REVESTIMENTO

BUEIROS OU GALERIAS

SENTIDO DE ESCOAMENTO SUPERFICIAL NAS RUAS

SENTIDO DE ESCOAMENTO SUPERFICIAL NAS CANALETAS

CONTORNO DAS BACIAS DE CONTRIBUIÇÃO PLUVIAL

X IDENTIFICAÇÃO DA BACIA DE CONTRIBUIÇÃO PLUVIAL
SENTIDO DO ESCOAMENTO SUPERFICIAL

REV.	CAMPO	DESCRIÇÃO	REVISOR	DATA

DME energética Poços de Caldas

OBRA/LOCAL	**USINA SOLAR POÇOS DE CALDAS - UFVPC**			SUBSTITUI	---
CONTEÚDO	**DESENHO ORIENTATIVO PROJETO DE DRENAGEM SISTEMA DE TRANSPORTE E ARMAZENAMENTO**			SUBSTITUÍDO POR	---
ELABORAÇÃO	Luiz Fernando Rodrigues engenheiro civil - CREA 64908/D	VERIFICAÇÃO	MARCELO LOICHATE	APROVAÇÃO	MARCELO LOICHATE
DATA	02.10.2020	DATA	02.10.2020	DATA	
VISTO		VISTO		VISTO	
ESCALA (S)	1:1000	UNIDADE (S)	METROS	DESENHO Nº	**UFV-004/2020**
FORMATO A1	841 X 594 mm	FOLHA Nº	**única**	REV.	**0**

ESTE DESENHO É DE PROPRIEDADE DA EMPRESA DME DISTRIBUIÇÃO S/A - DMED, SENDO PROIBIDA SUA UTILIZAÇÃO OU REPRODUÇÃO SEM PRÉVIA AUTORIZAÇÃO POR ESCRITO.